


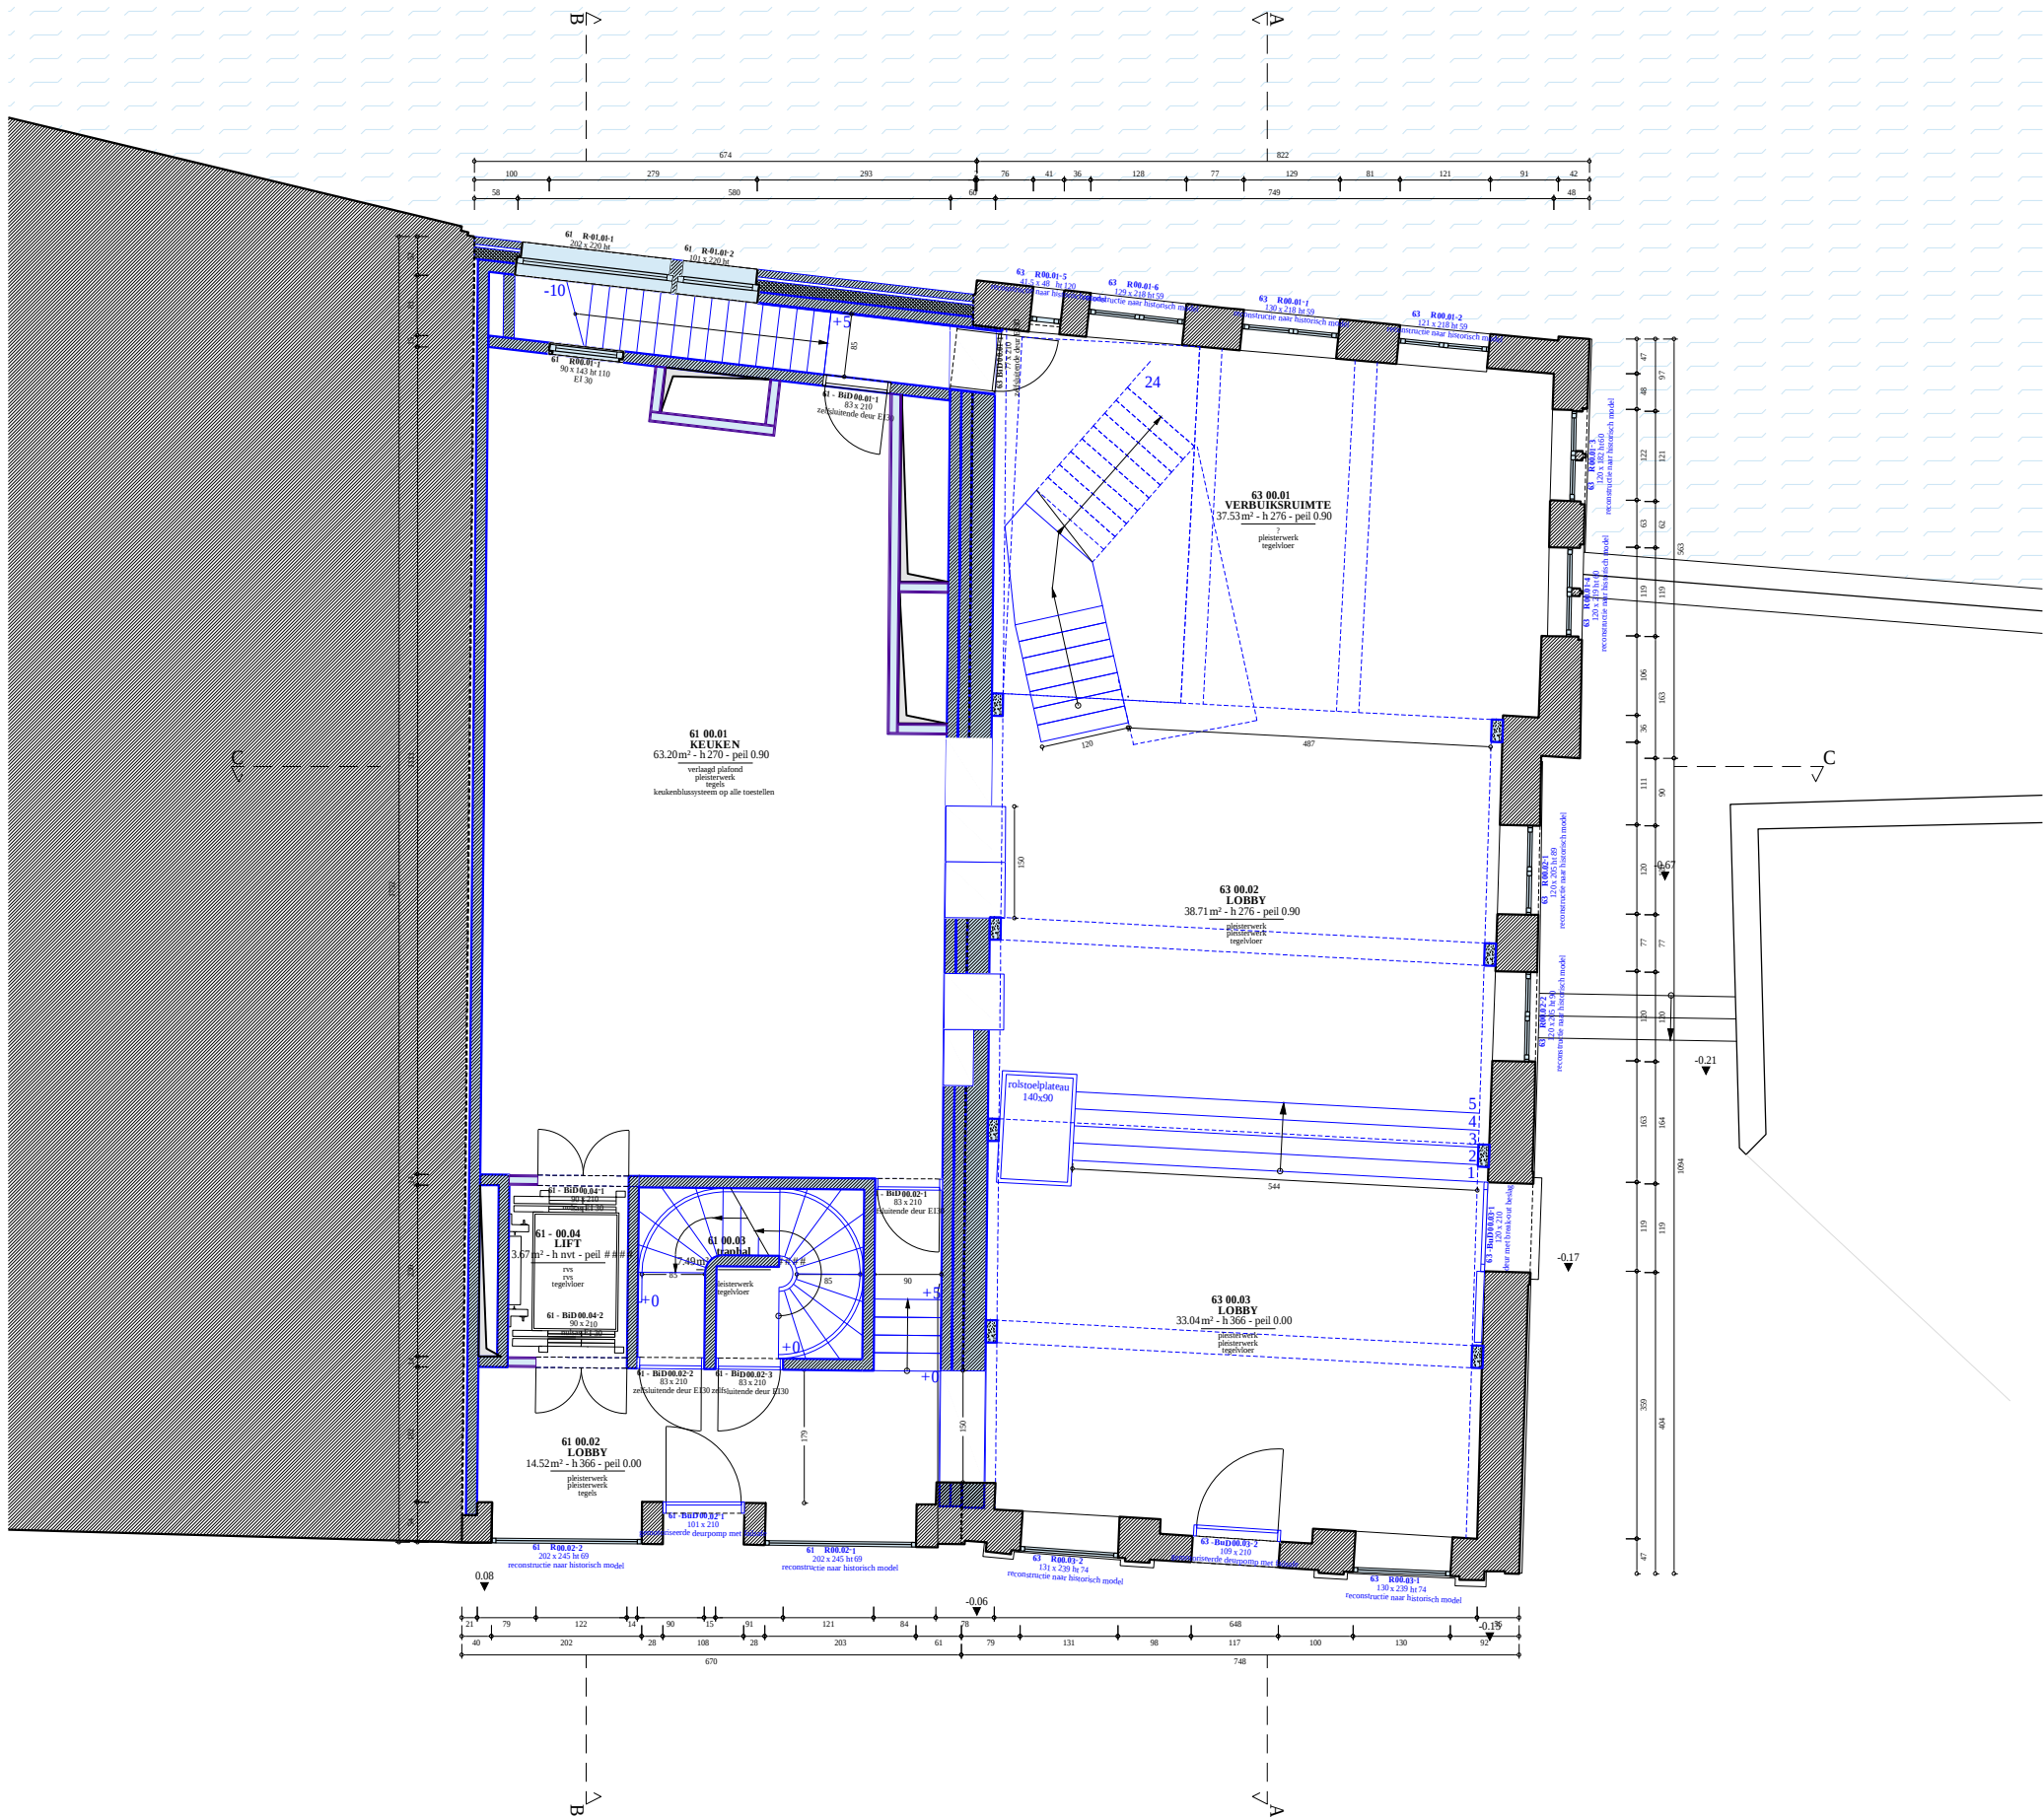

ZIE BIJZONDERE VOORWAARDE(N)

Volgende elementen worden uitgesloten uit de vergunning:

De wijzigingen aangebracht aan het openbaar domein: het verwijderen en heraanleggen van de verharding en het wegnemen van een bestaande bloembak.

