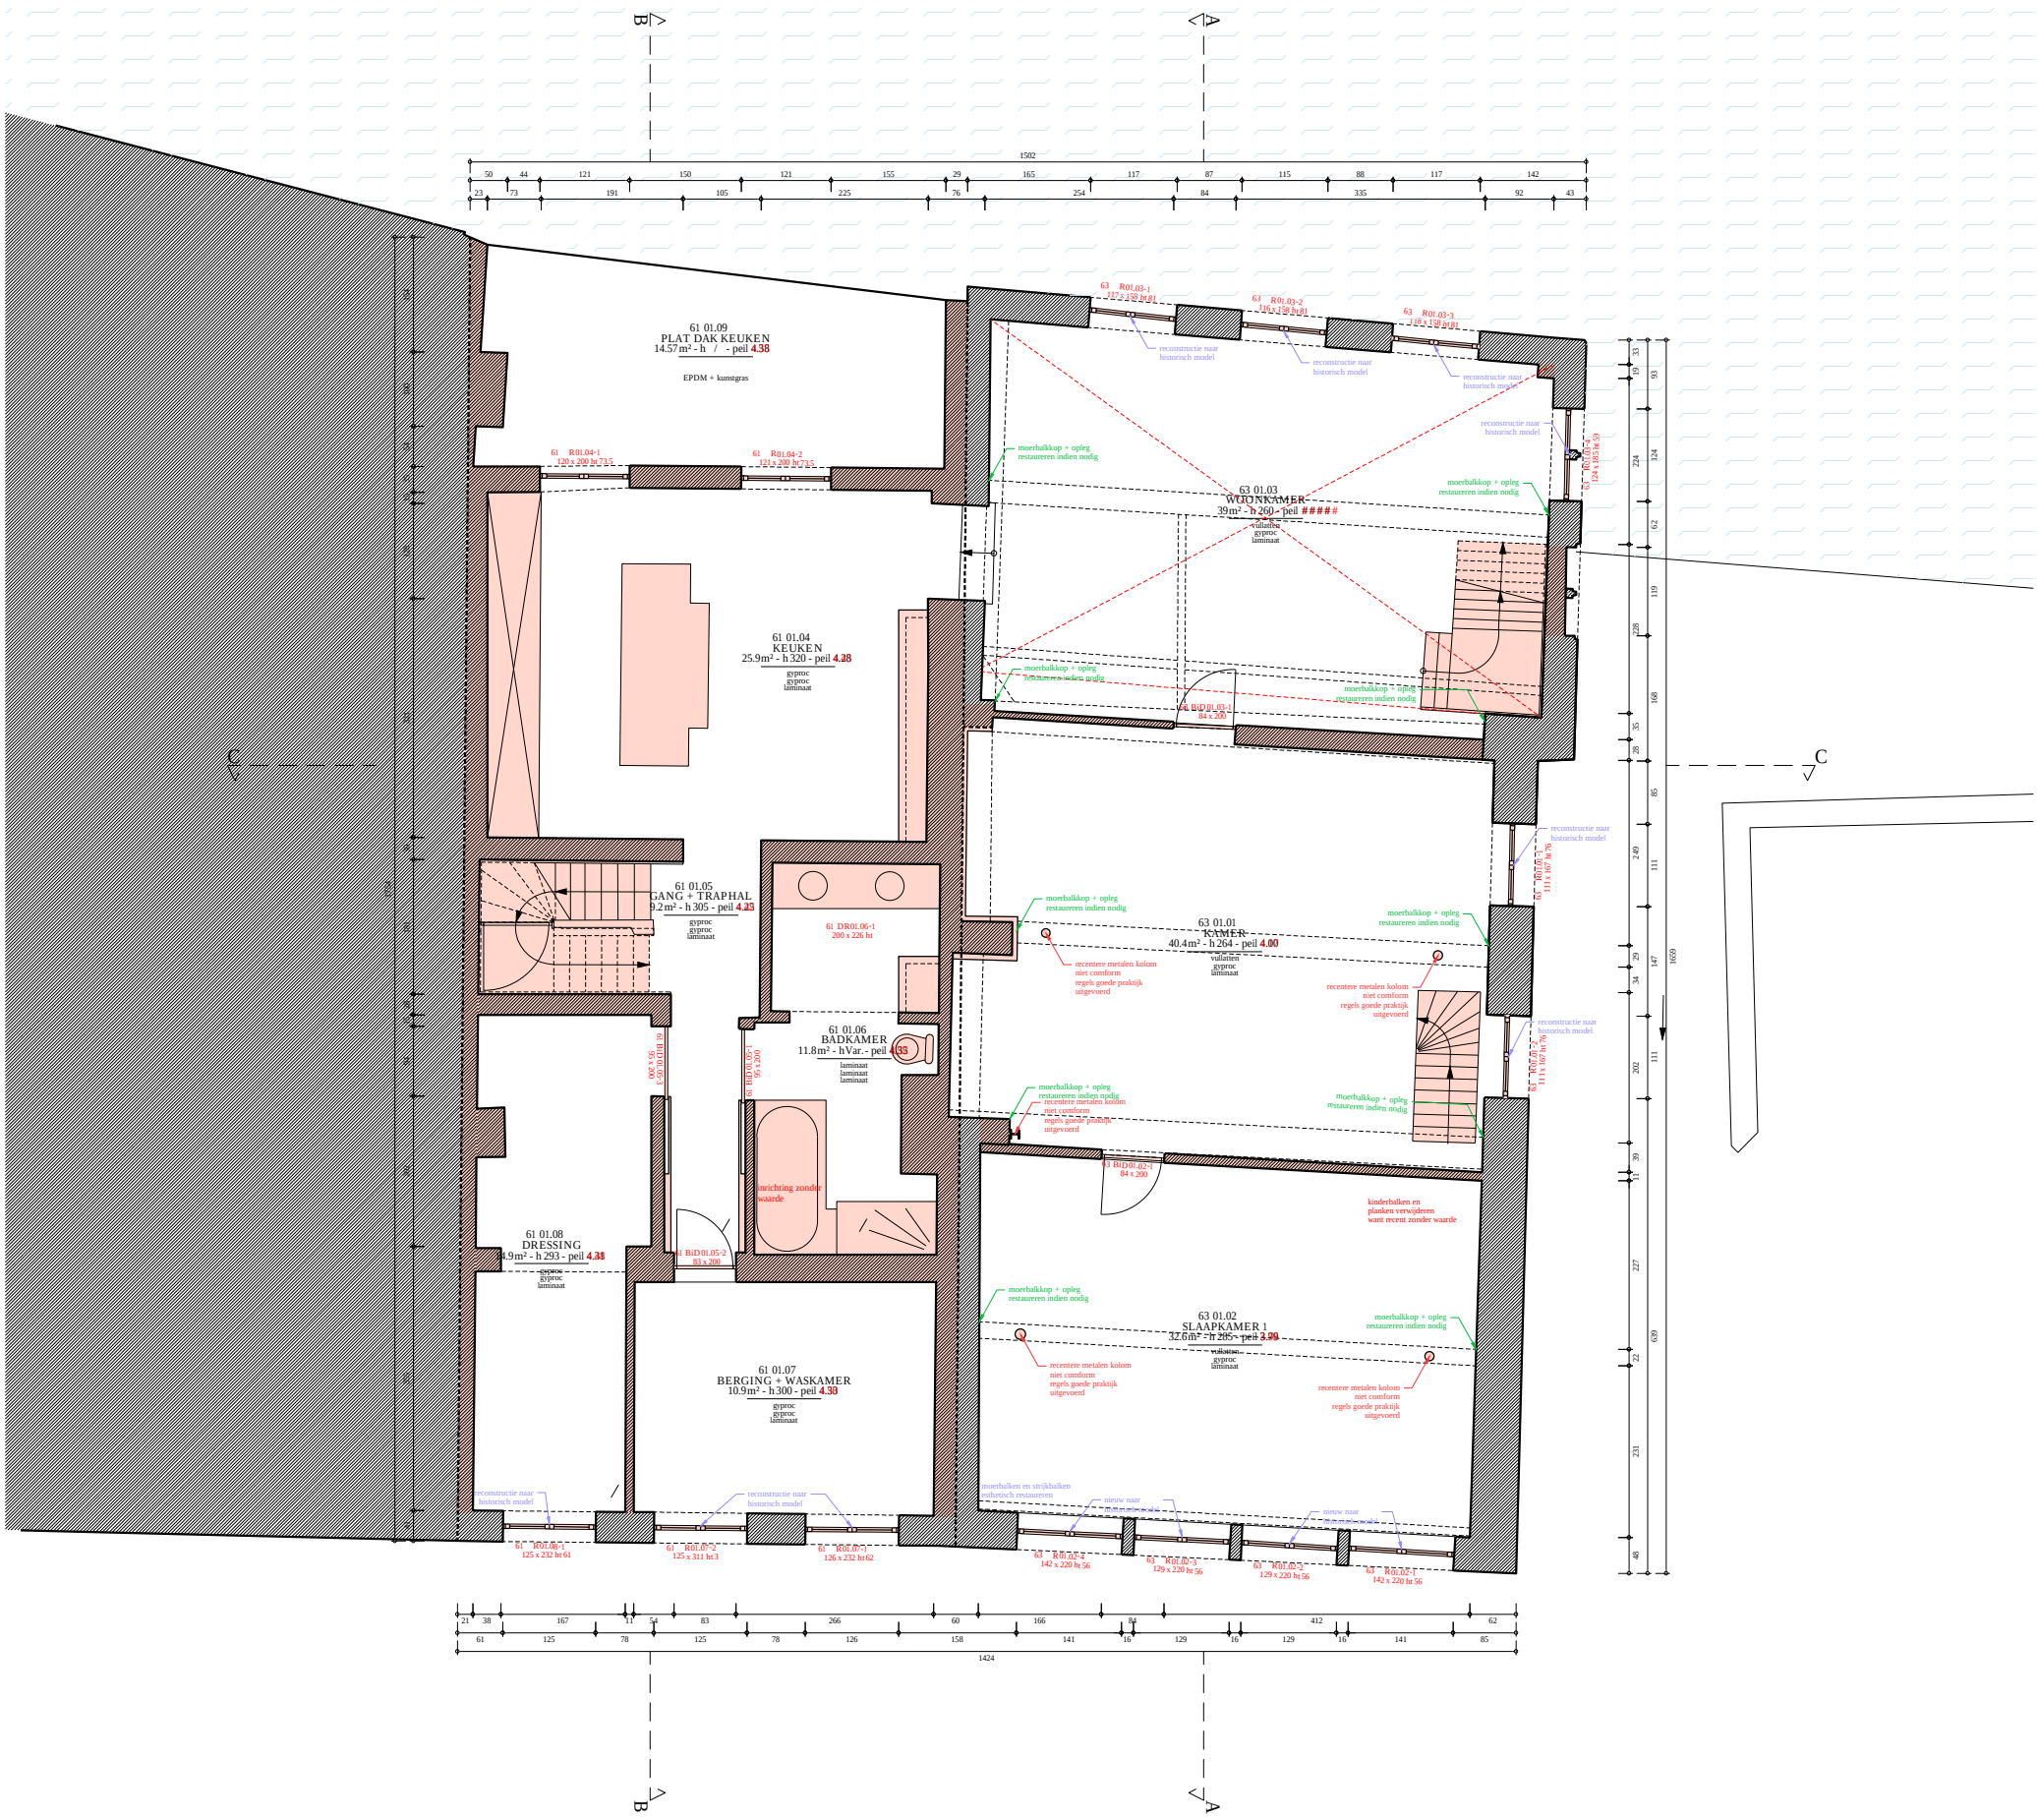

2402
Langemunt
BA_Langemunt_P_B_+1

0 1 2m
schaal 1:100

aNNo ARCHITECTEN
11.07.2025