


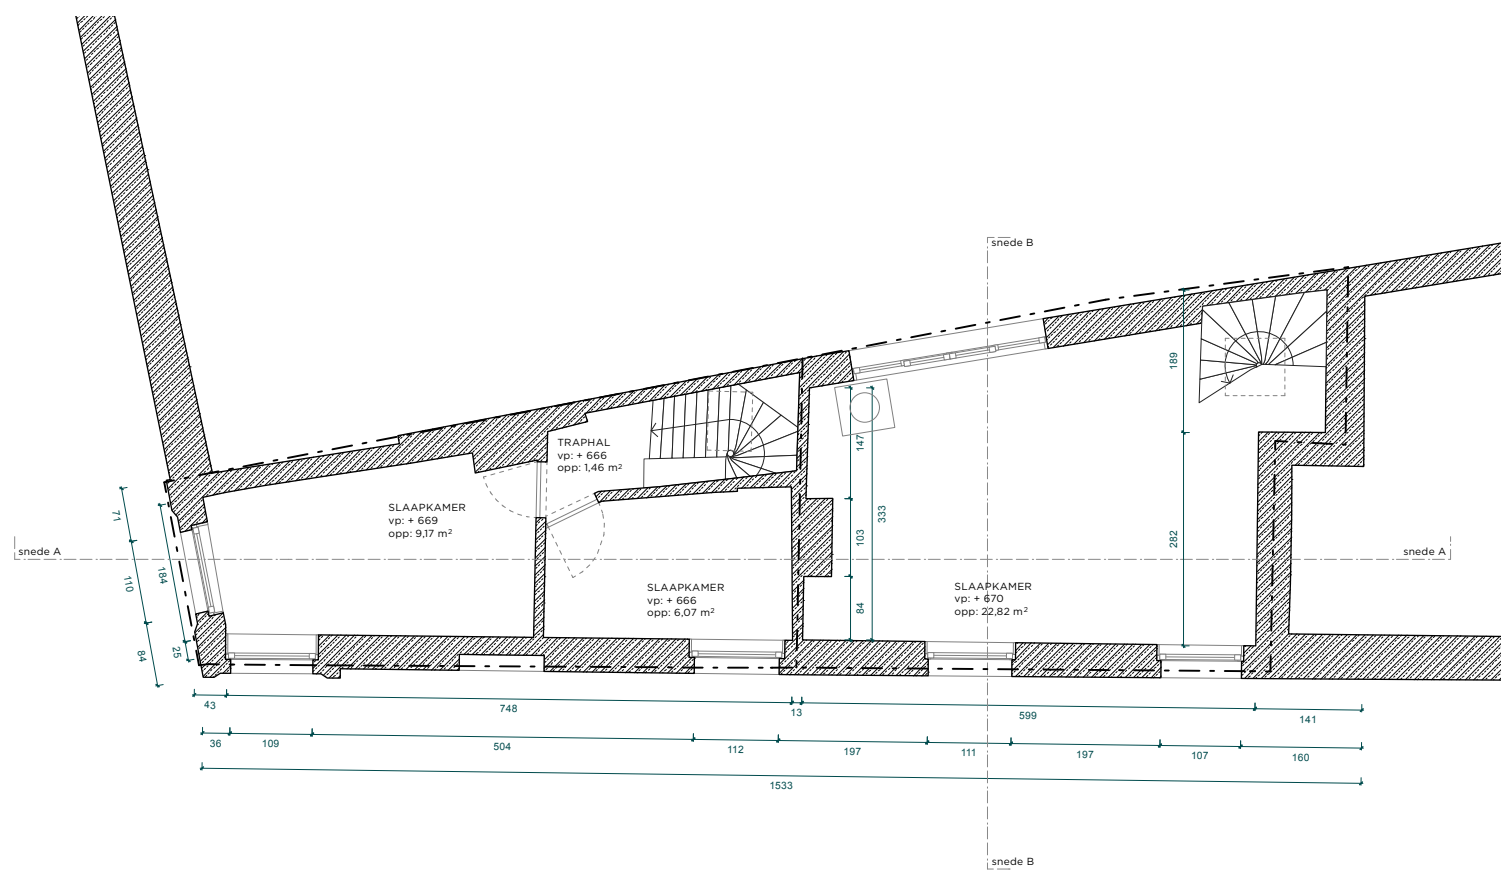

ALG	Regularisatie, renovatie, functiewijzing en omvorming van twee woningen te Lammerstraat 1 en 3, Gent	DO	104	VT - niv 2	A	07/07/2025
platform architectuur		fase	nummer	titel	index	datum
Liestraat 1, 9000 Gent info@platform.be					ISO A3 formaat	1/100 schaal

Alle maten zijn indicatief en moeten ter plaatse gecontroleerd worden. Alle maten zijn in cm tenzij anders vermeld. Voor stabiliteitsonderdelen: zie plannen ir. stabiliteit.