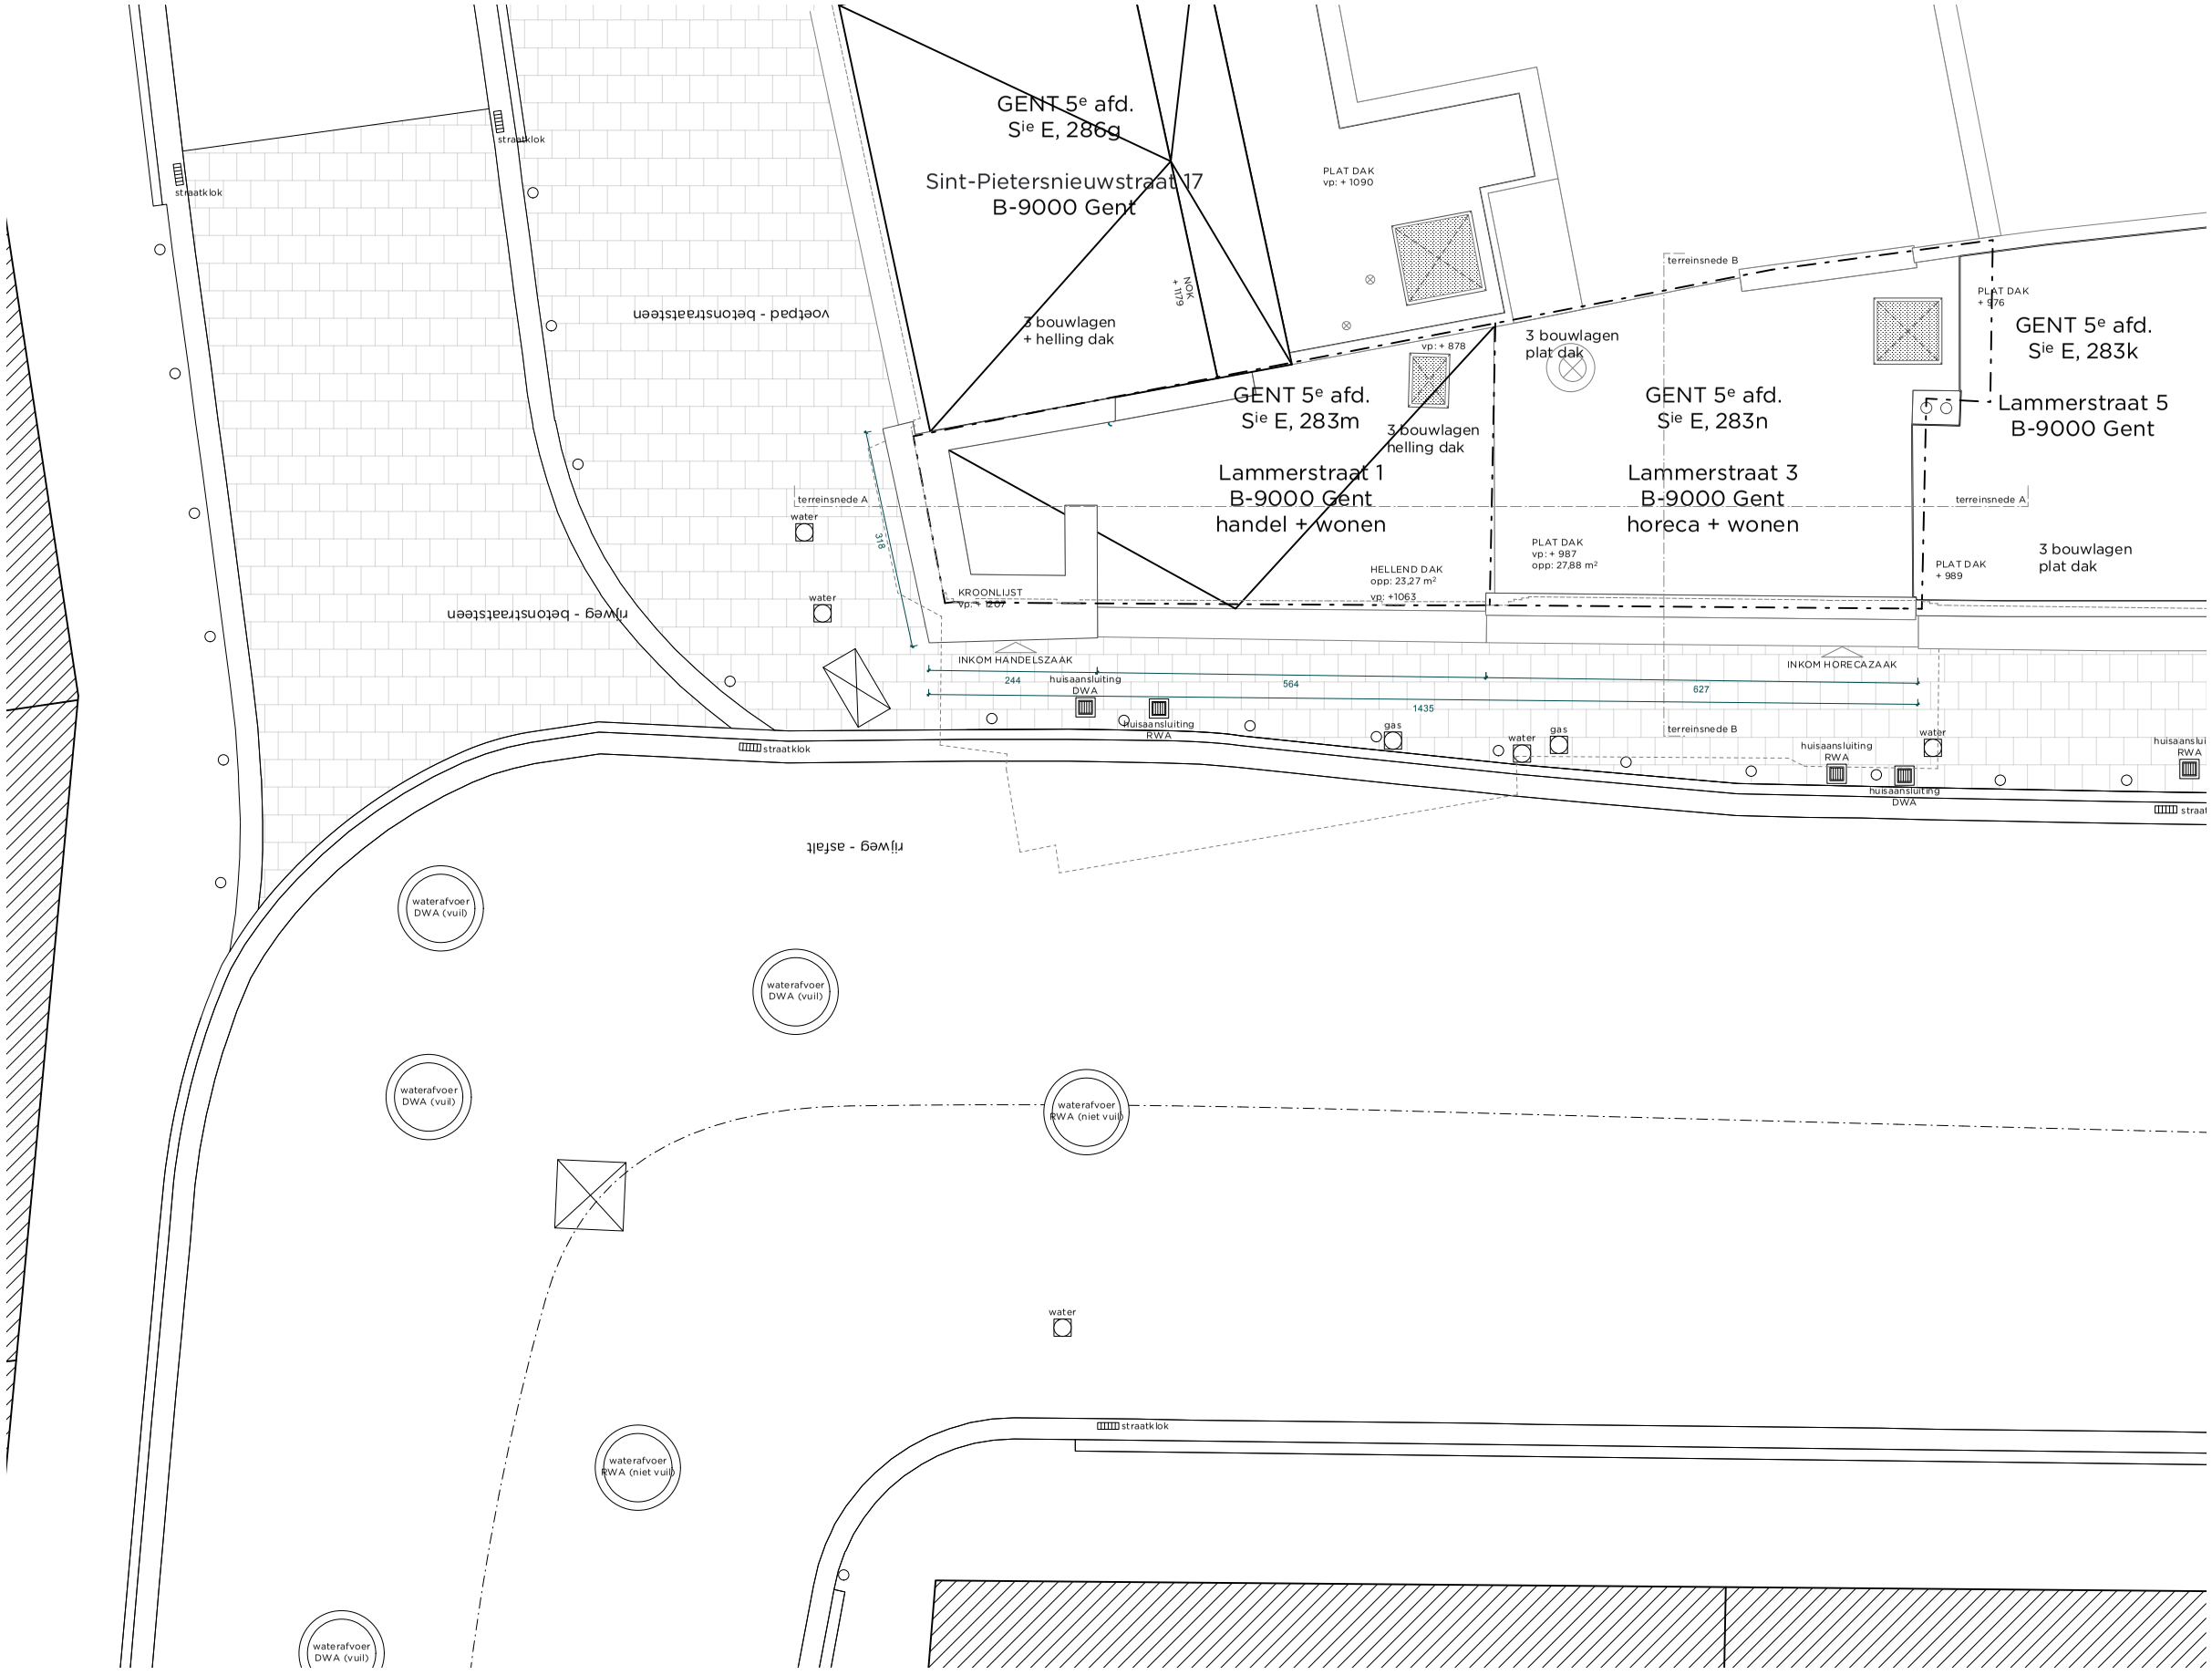

ALG

Regularisatie, renovatie, functiewijziging en omvorming van twee woningen te Lammerstraat 1 en 3, Gent

DO 001

VT - inplanting

A

07/07/2025

ISO A3

1/100

platform *architectuur*

Lievestraat 1, 9000 Gent
info@platform.be

fase *nummer* *titel* *index* *datum* *formaat* *schaal*

Alle maten zijn indicatief en moeten ter plaatse gecontroleerd worden. Alle maten zijn in cm tenzij anders vermeld. Voor stabiliteitsonderdelen: zie plannen ir. stabiliteit.