



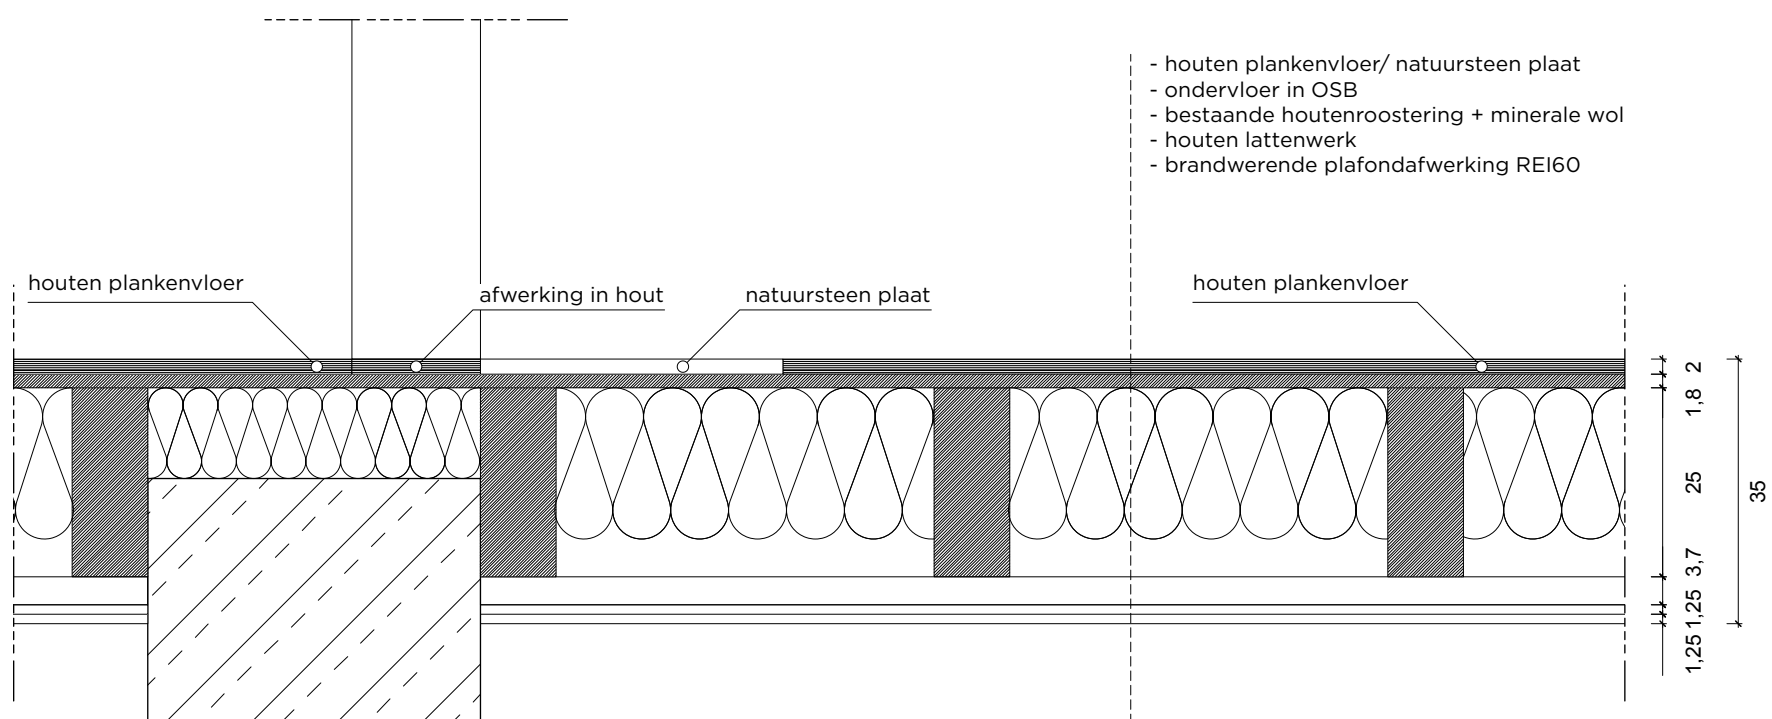

Vloerafwerking detailsnede 1:10

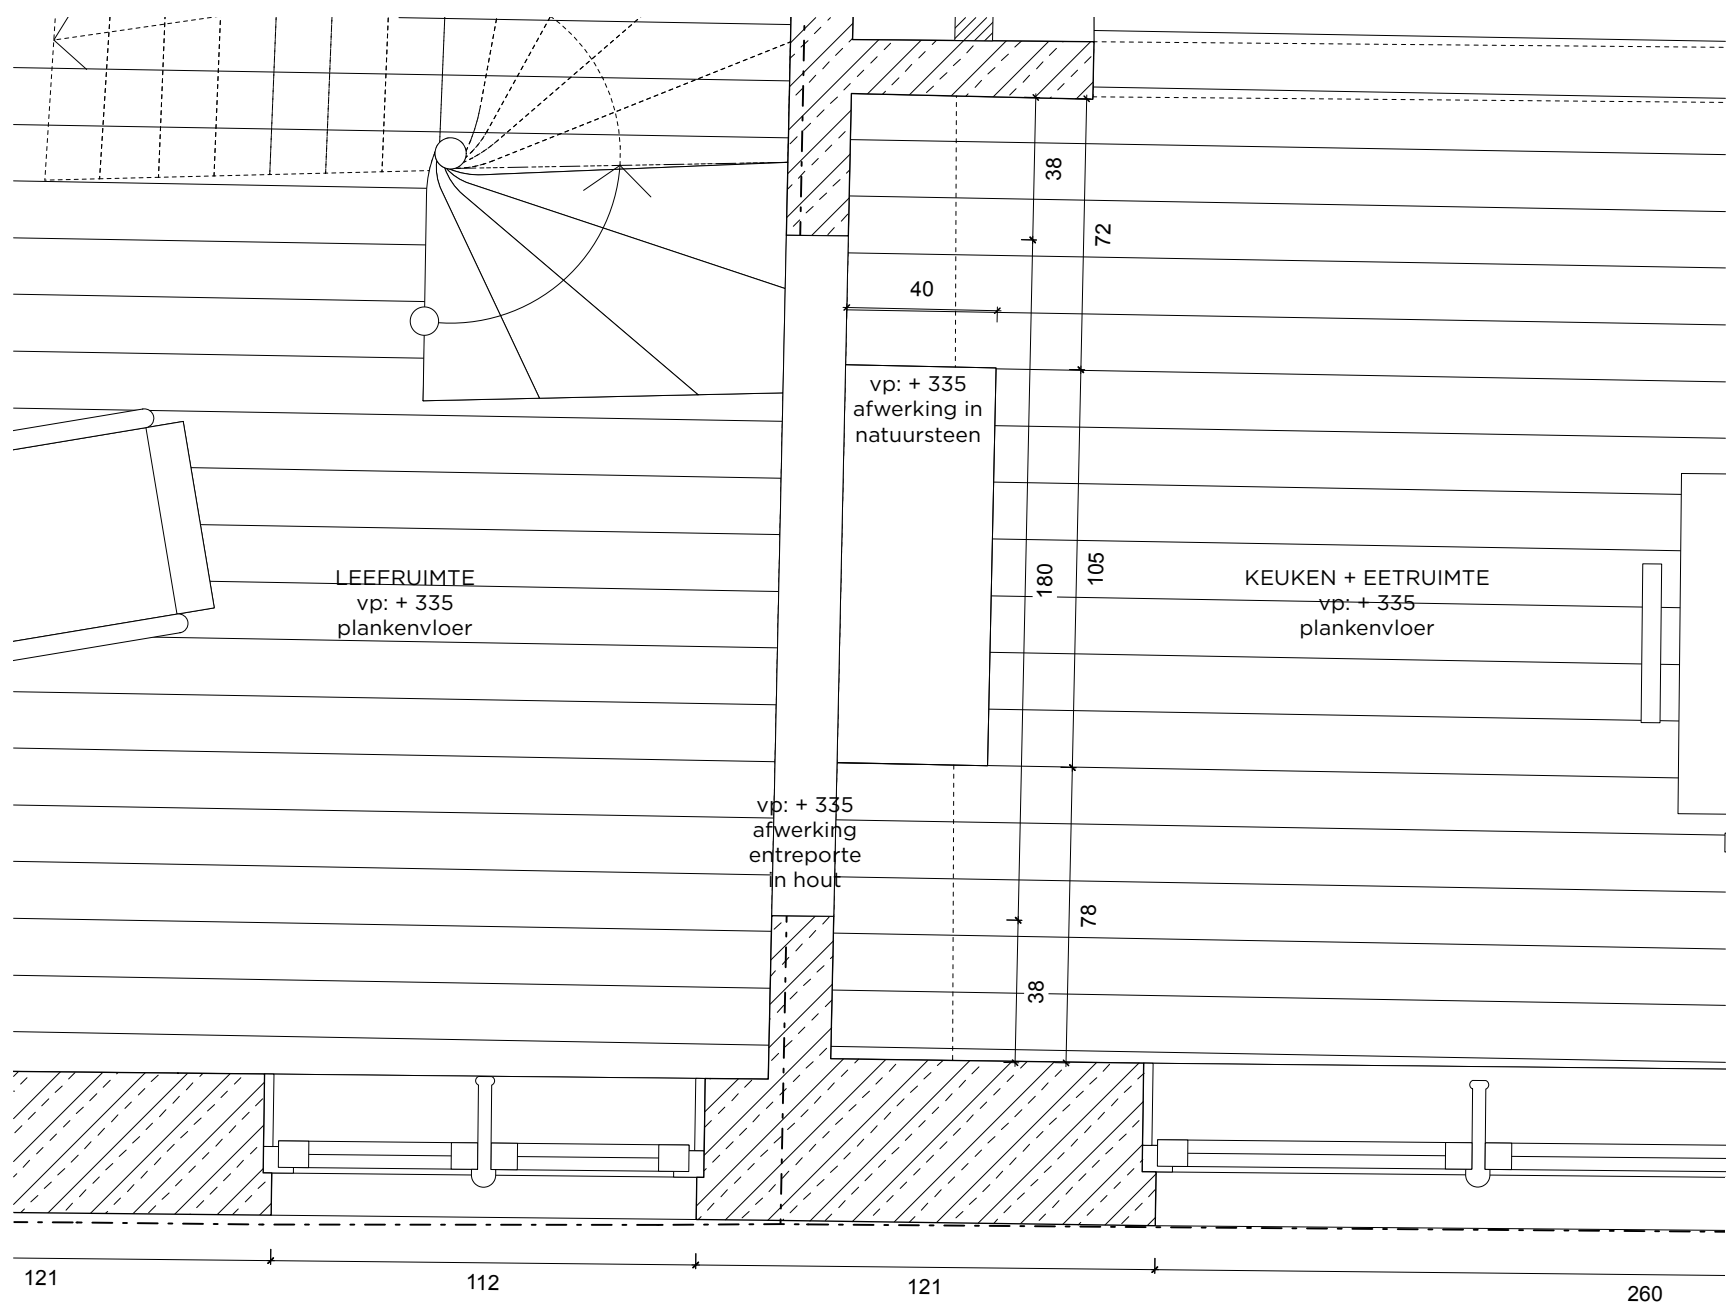

Vloerafwerking plan 1:20

**ZIE BIJZONDERE
VOORWAARDE(N)**