

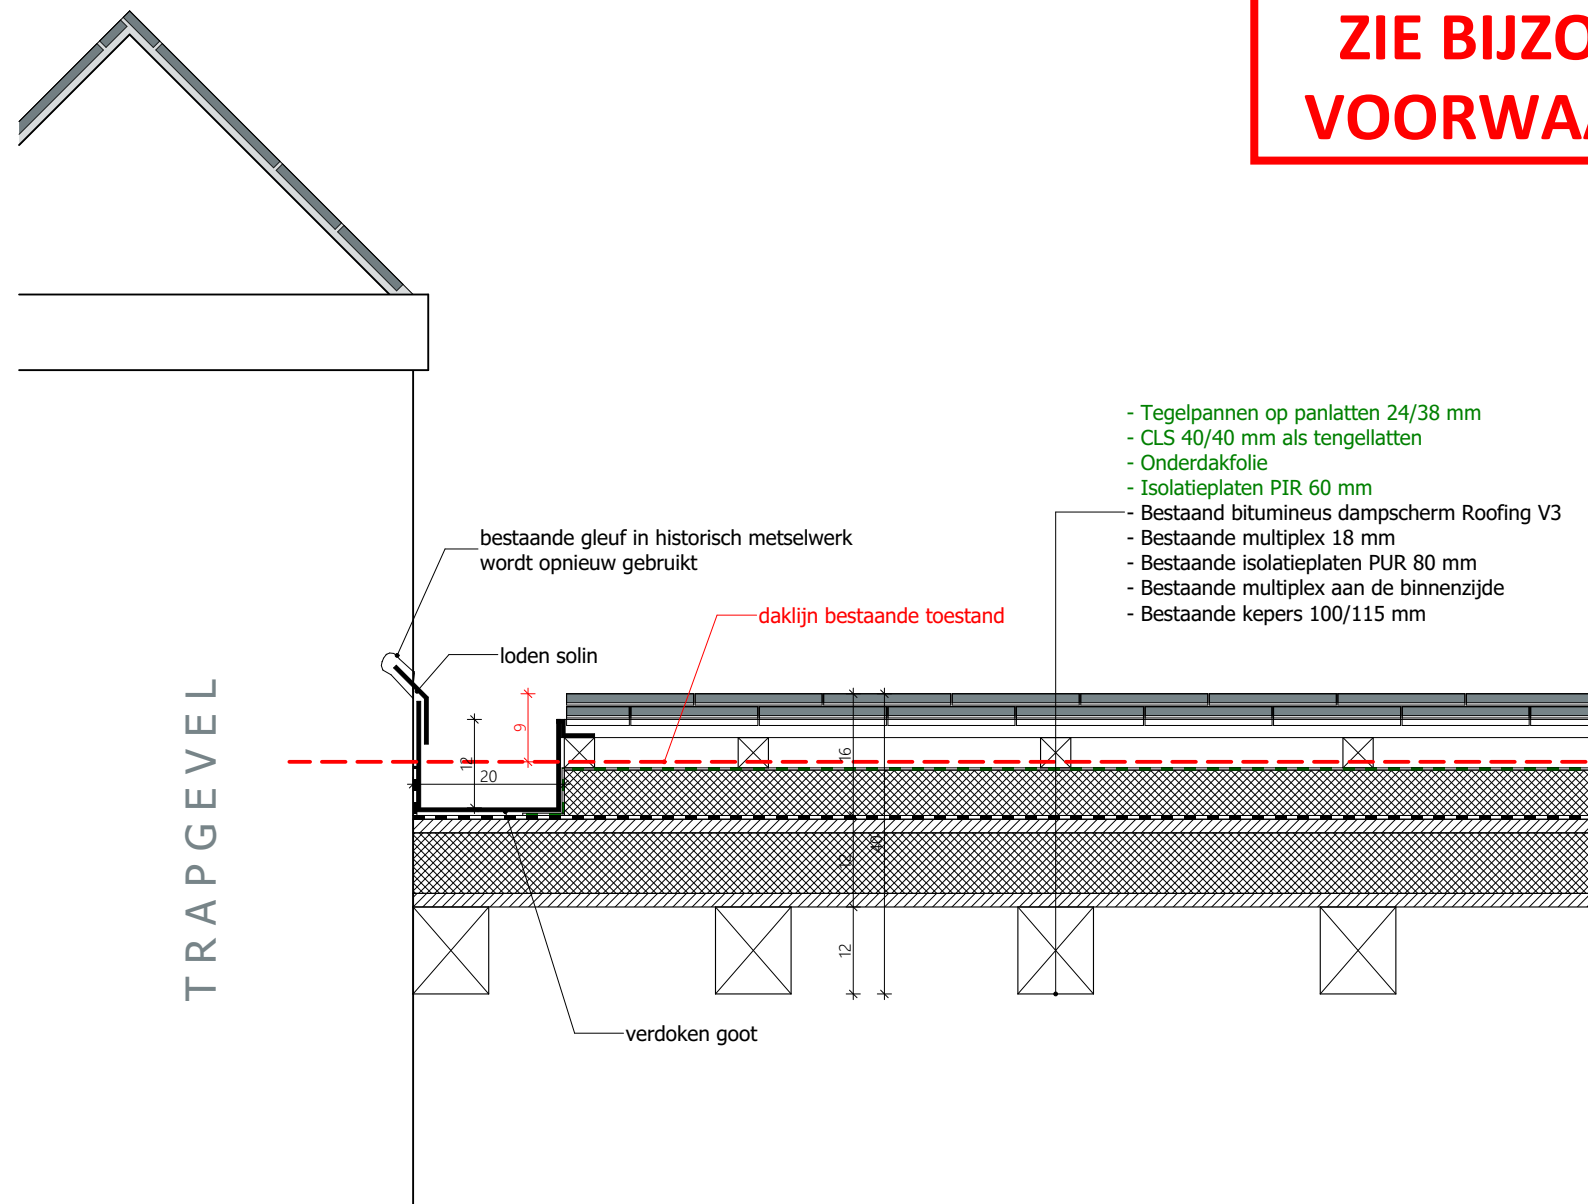


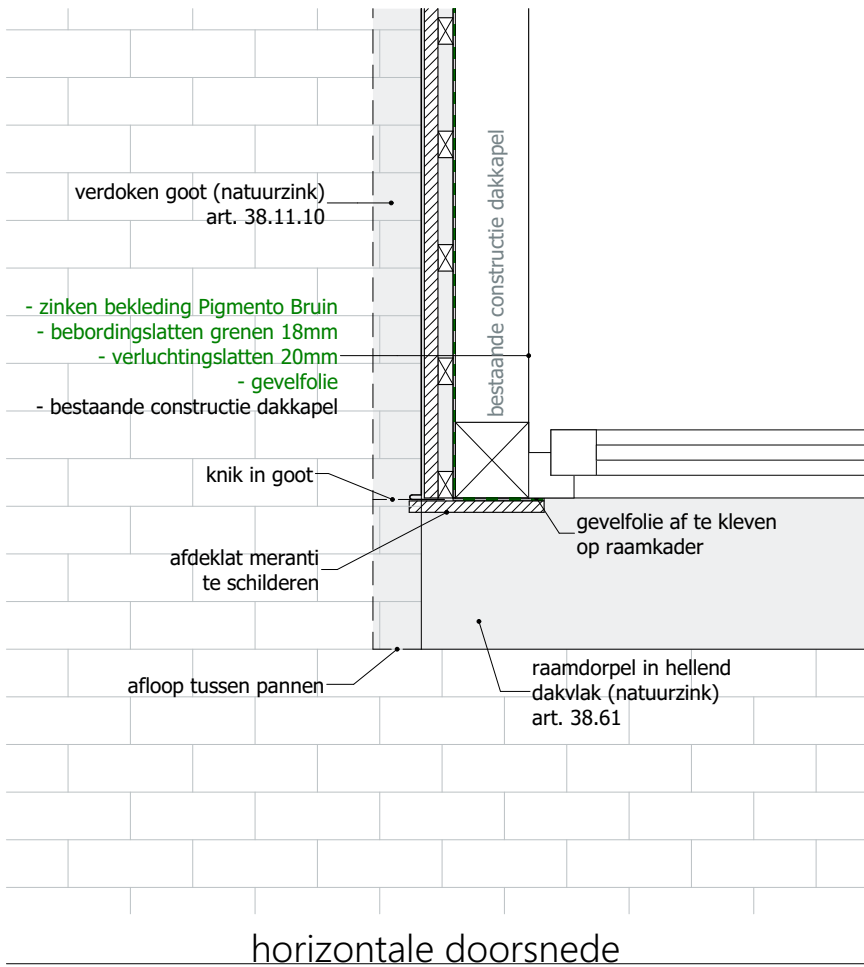

**ZIE BIJZONDERE
VOORWAARDE(N)**

ZIE BIJZONDERE
VOORWAARDE(N)

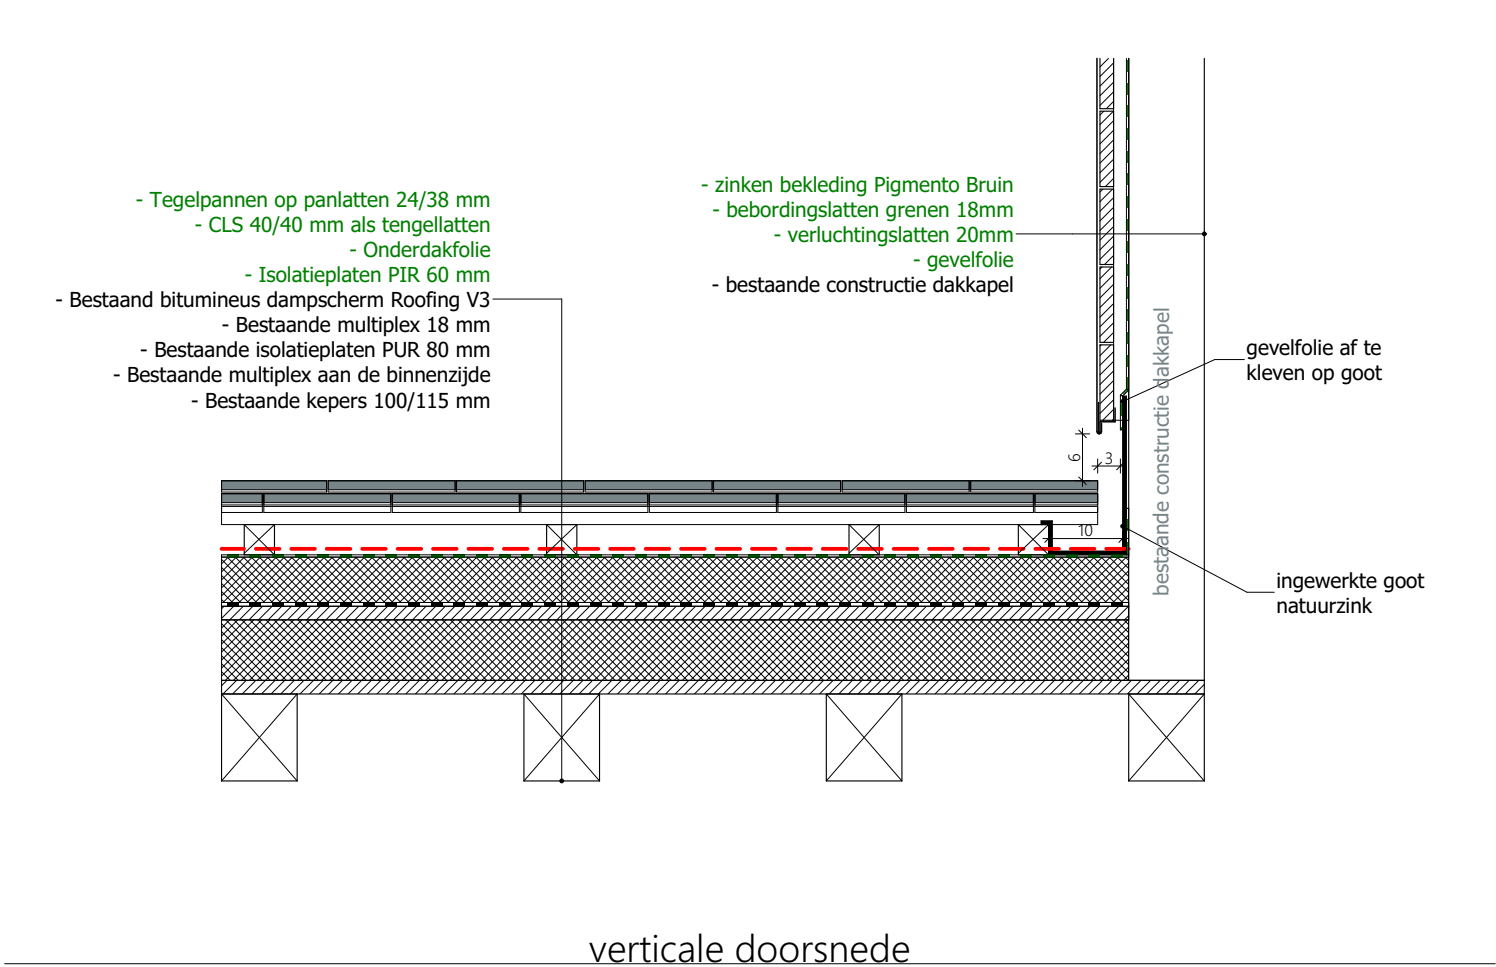

ZIE BIJZONDERE
VOORWAARDE(N)

