


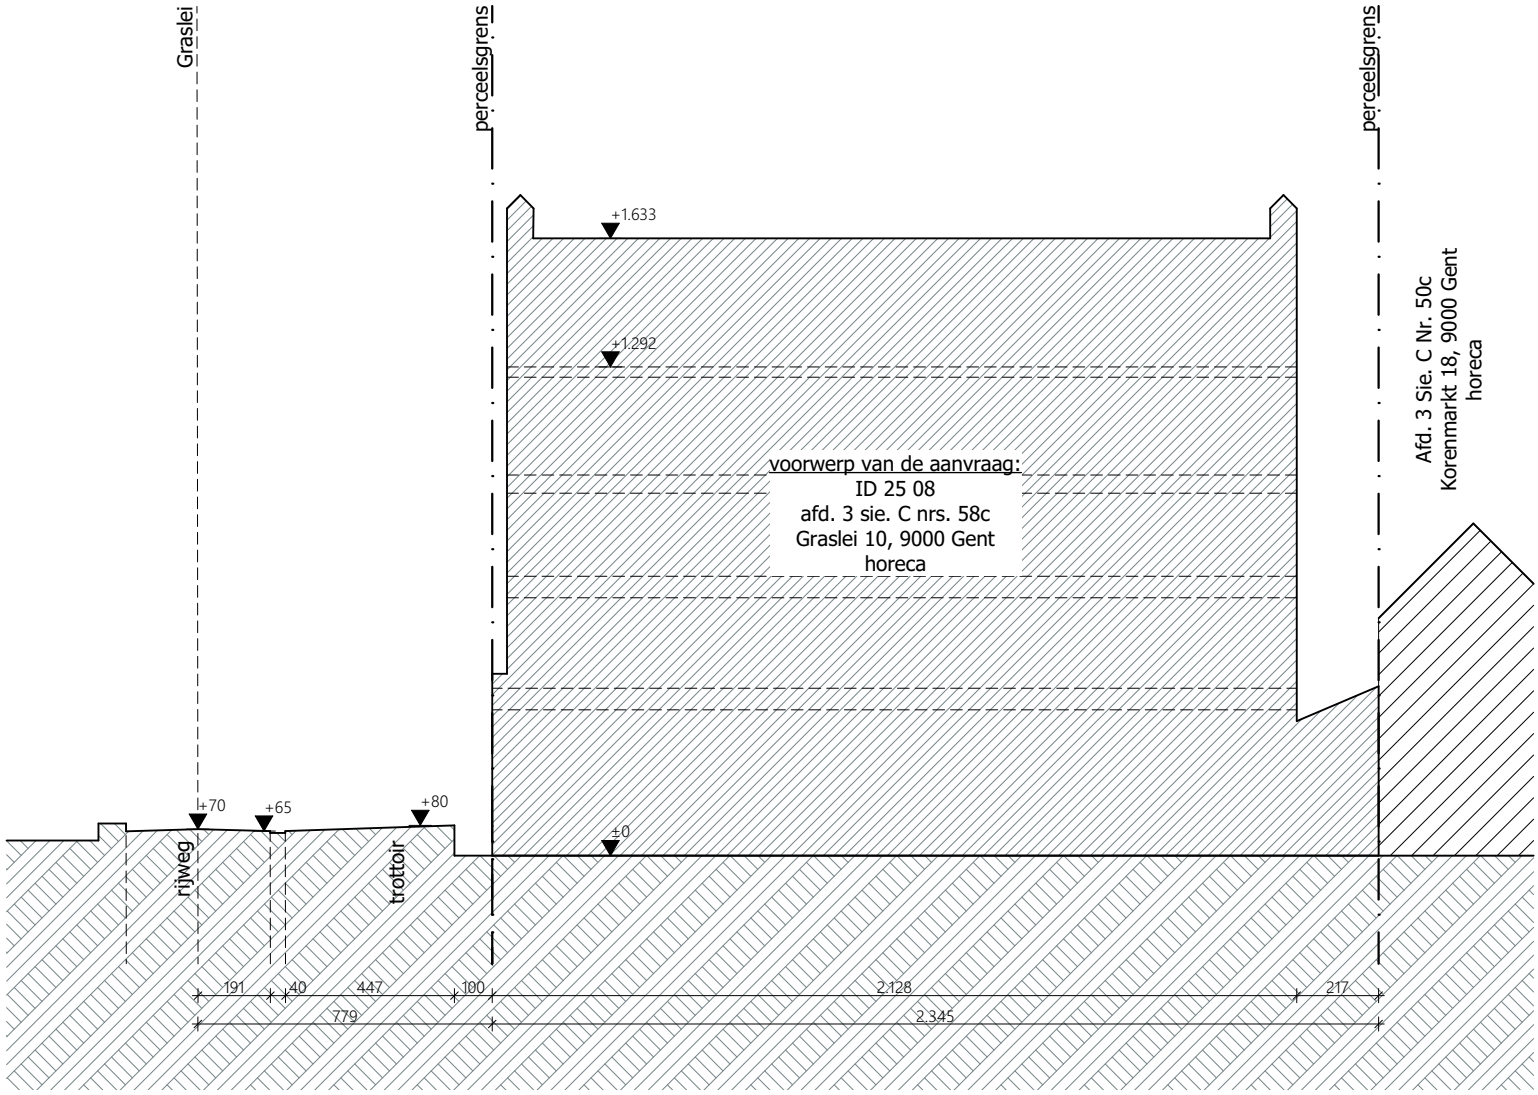

Project

25 08 Graslei 10

Klant

Stonehill nv
Steenhuffeldorp 3
1840 Steenhuffel

Werfadres

Graslei 10
9000 Gent
afd. 3 sie. C nrs. 58c

Plannenset

BA 01
8/08/2025
T Terreinprofiel
3/23

Plan

1/1

Terreinprofiel bestaande toestand

1:200

Vrijheidslaan 15
9000 Gent
09 233 70 79
info@arpa.be

