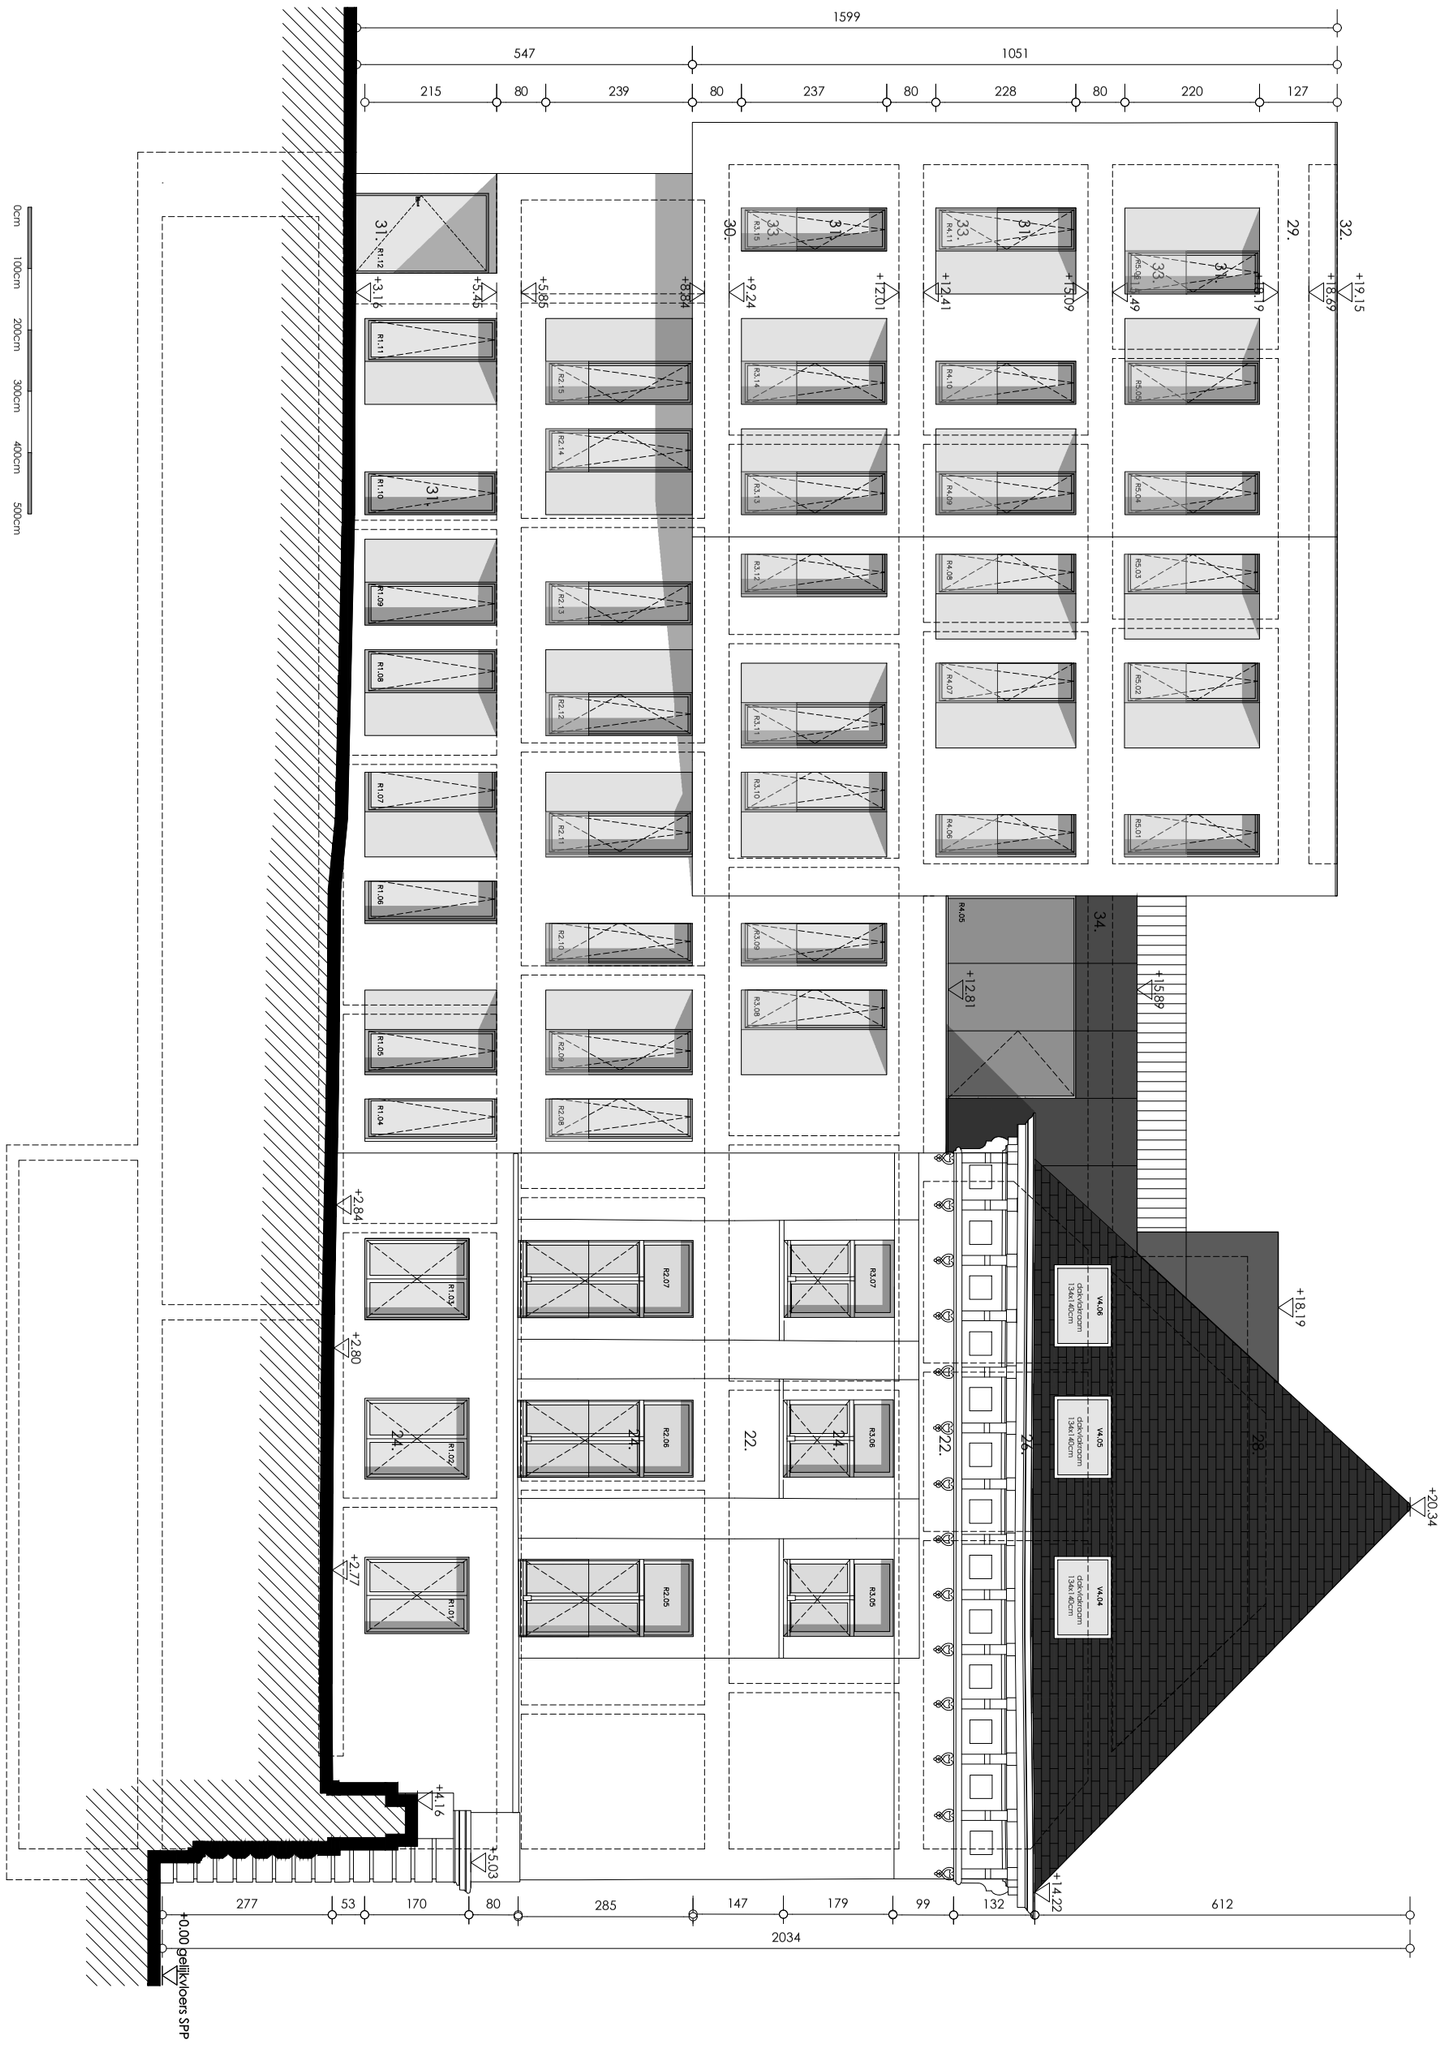

ARCH TECO

XIOR Sint-Pietersplein – Gent
Gevel St. Amandplein

3886-10 SBA A BA G V SAP

DATUM 16/04/2025 SCHAAL 1:1

Onduidelijkheden, onvolledigheden, onverenigbaarheden, tegenstrijdigheden op en tussen de documenten opgesteld door de architect, de studiebureaus, de andere voorschriften, de richtlijnen van de fabrikant en de regels der kunst; dienen opgemerkt en gemeld aan de architect, de studiebureaus en de opdrachtgever. Alle documenten, maten, passen en hoeveelheden dienen gecontroleerd vooraf en tijdens de werken.

exportdate: 16/04/2025 | Printsize: A3 Liggend | file: 3886 Xior St Pietersplein REGULARISATIE.pln | intern layout nr: 15/121