


0m 2m 4m 6m 8m 10m

XIOR Sint-Pietersplein – Gent Inplanting

3886-10 SBA A BA I B O
Onduidelijkheden, onvolledigheden, tegenstrijdigheden op en tussen de documenten opgesteld door de architect, de studiebureaus, de andere voorschrijft, de richtlijnen van de fabrikant en de regels der kunst; dienen opgemerkt en gemeld aan de architect, de studiebureaus en de opdrachtgever. Alle documenten, maten, passen en hoeveelheden dienen gecontroleerd vooraf en tijdens de werken.

DATUM 16/04/2025 SCHAAL 1:200
3886-Xior Sint-Pietersplein BAZ.Bln | Intern layout nr. 69/121
exportdate: 6/08/2025 | Printsize: A3 | Legend: 1:1

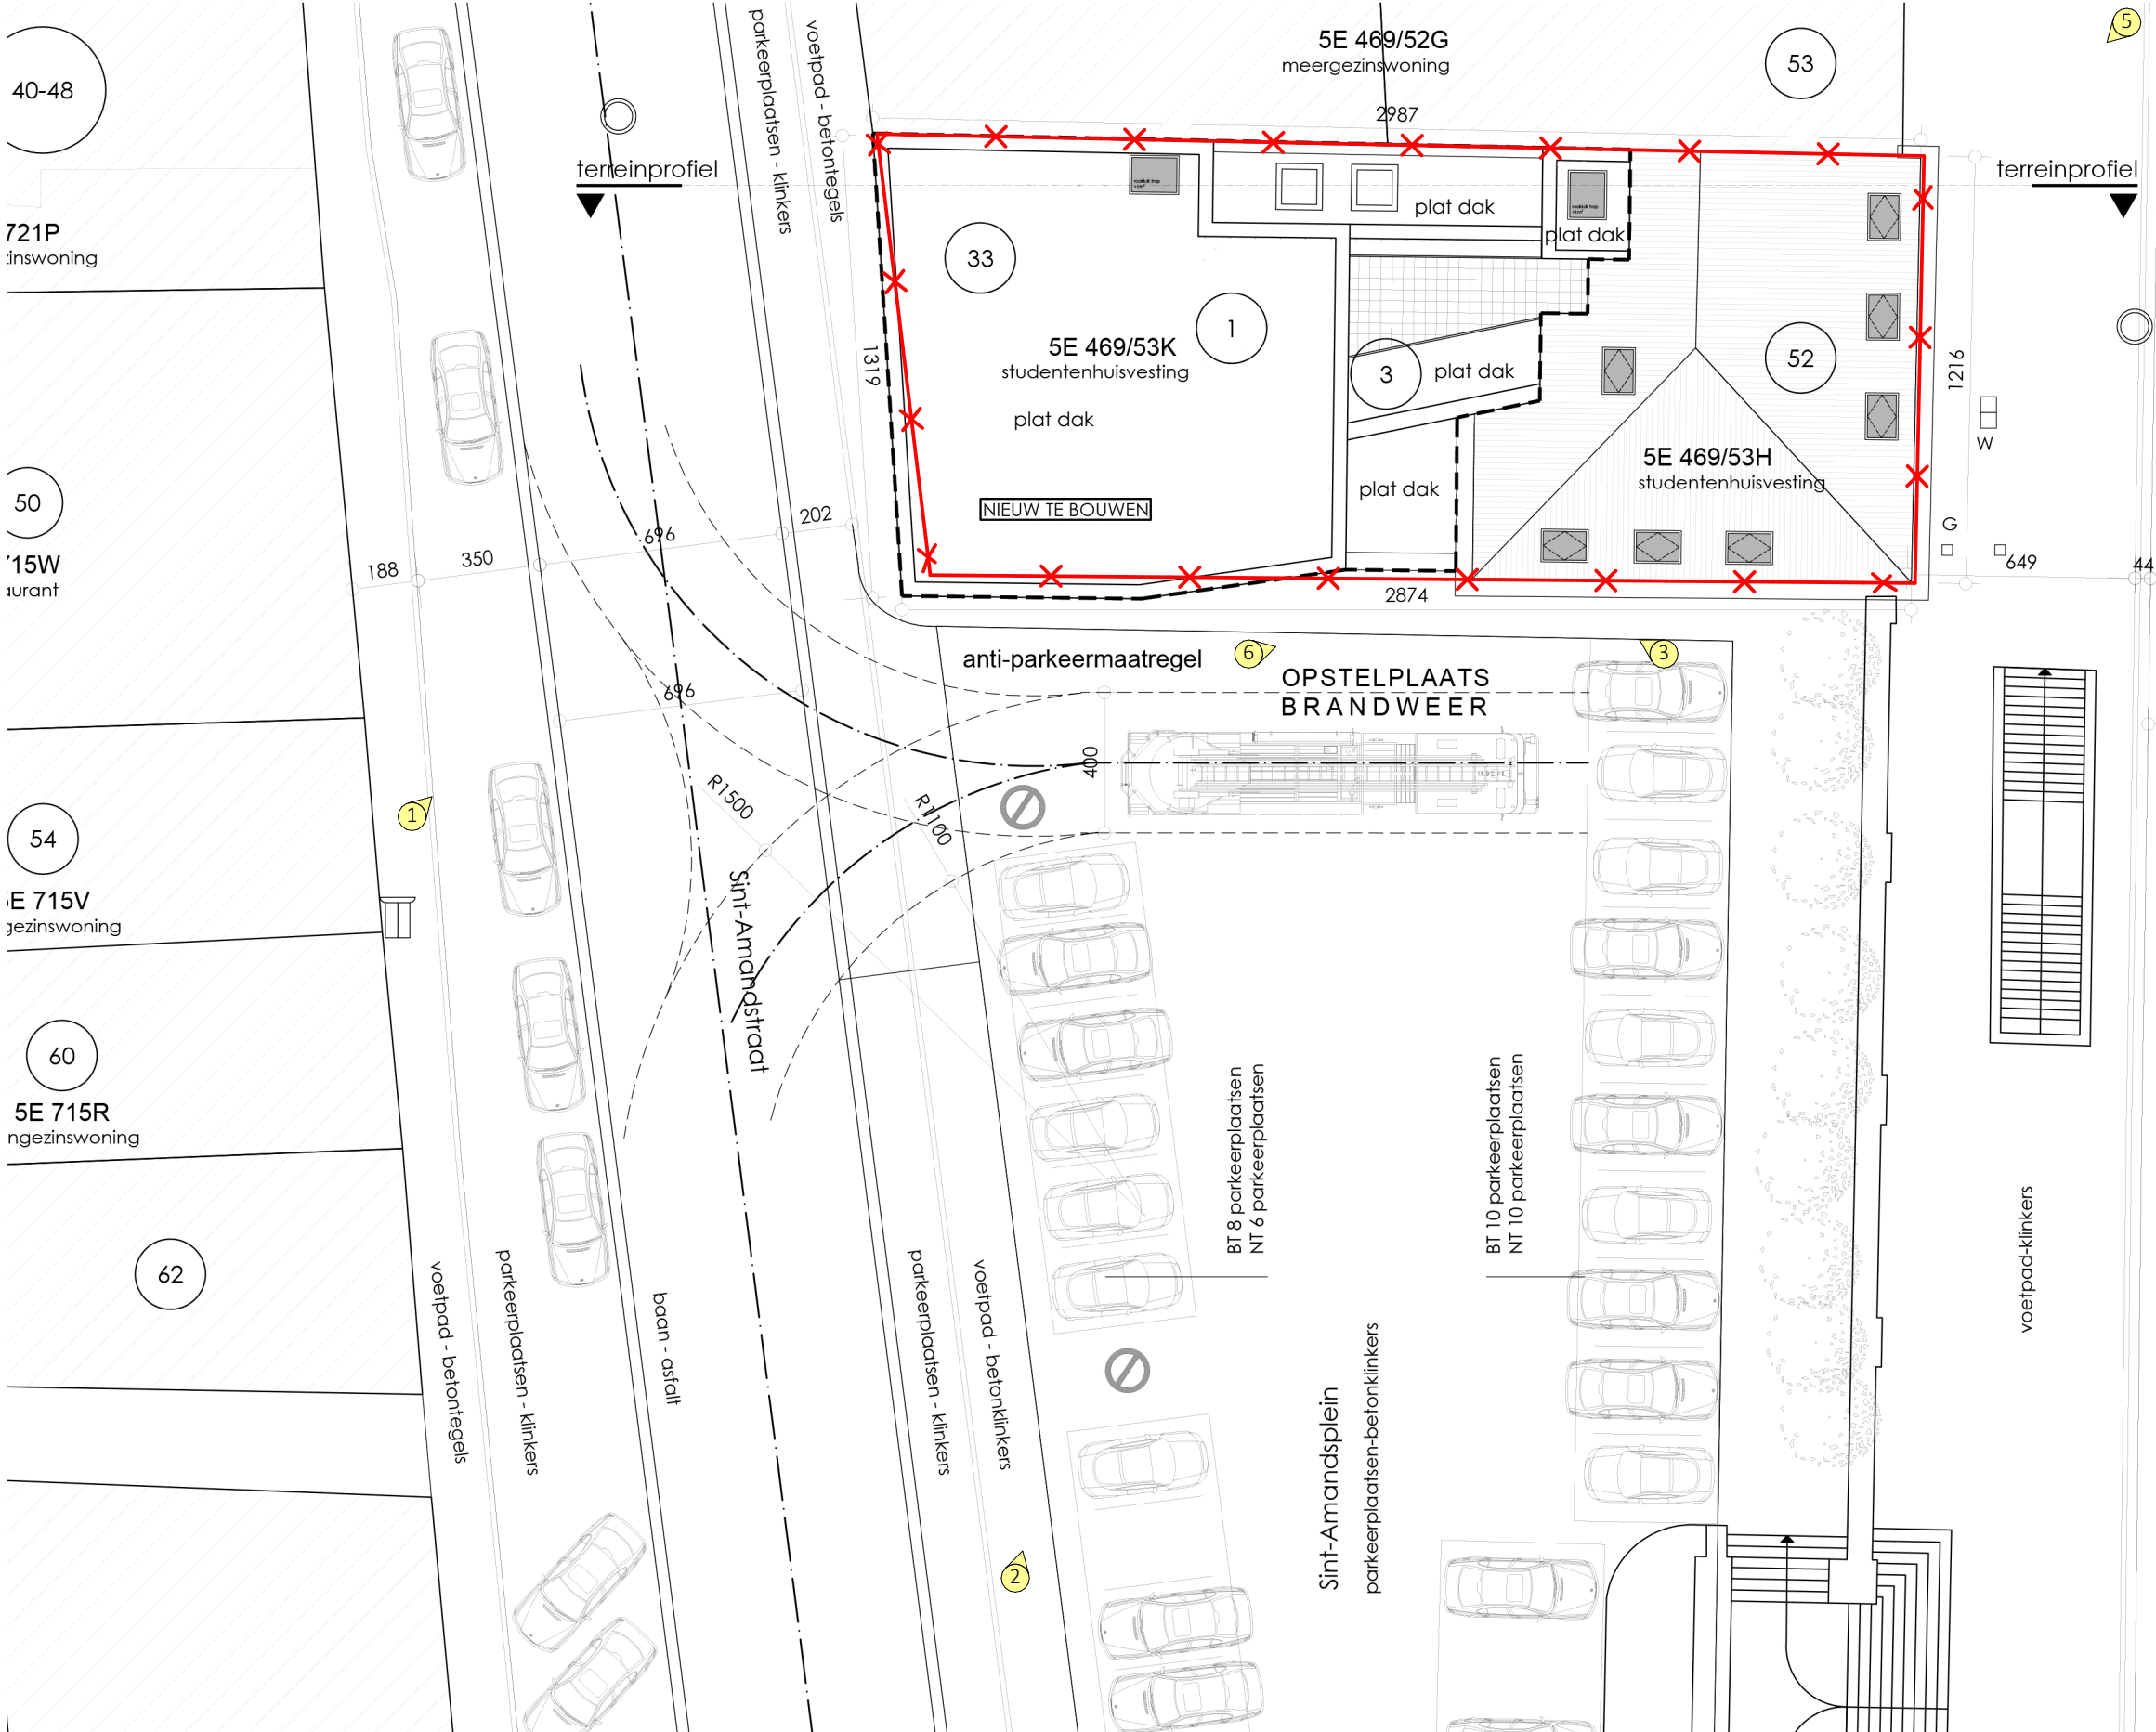