



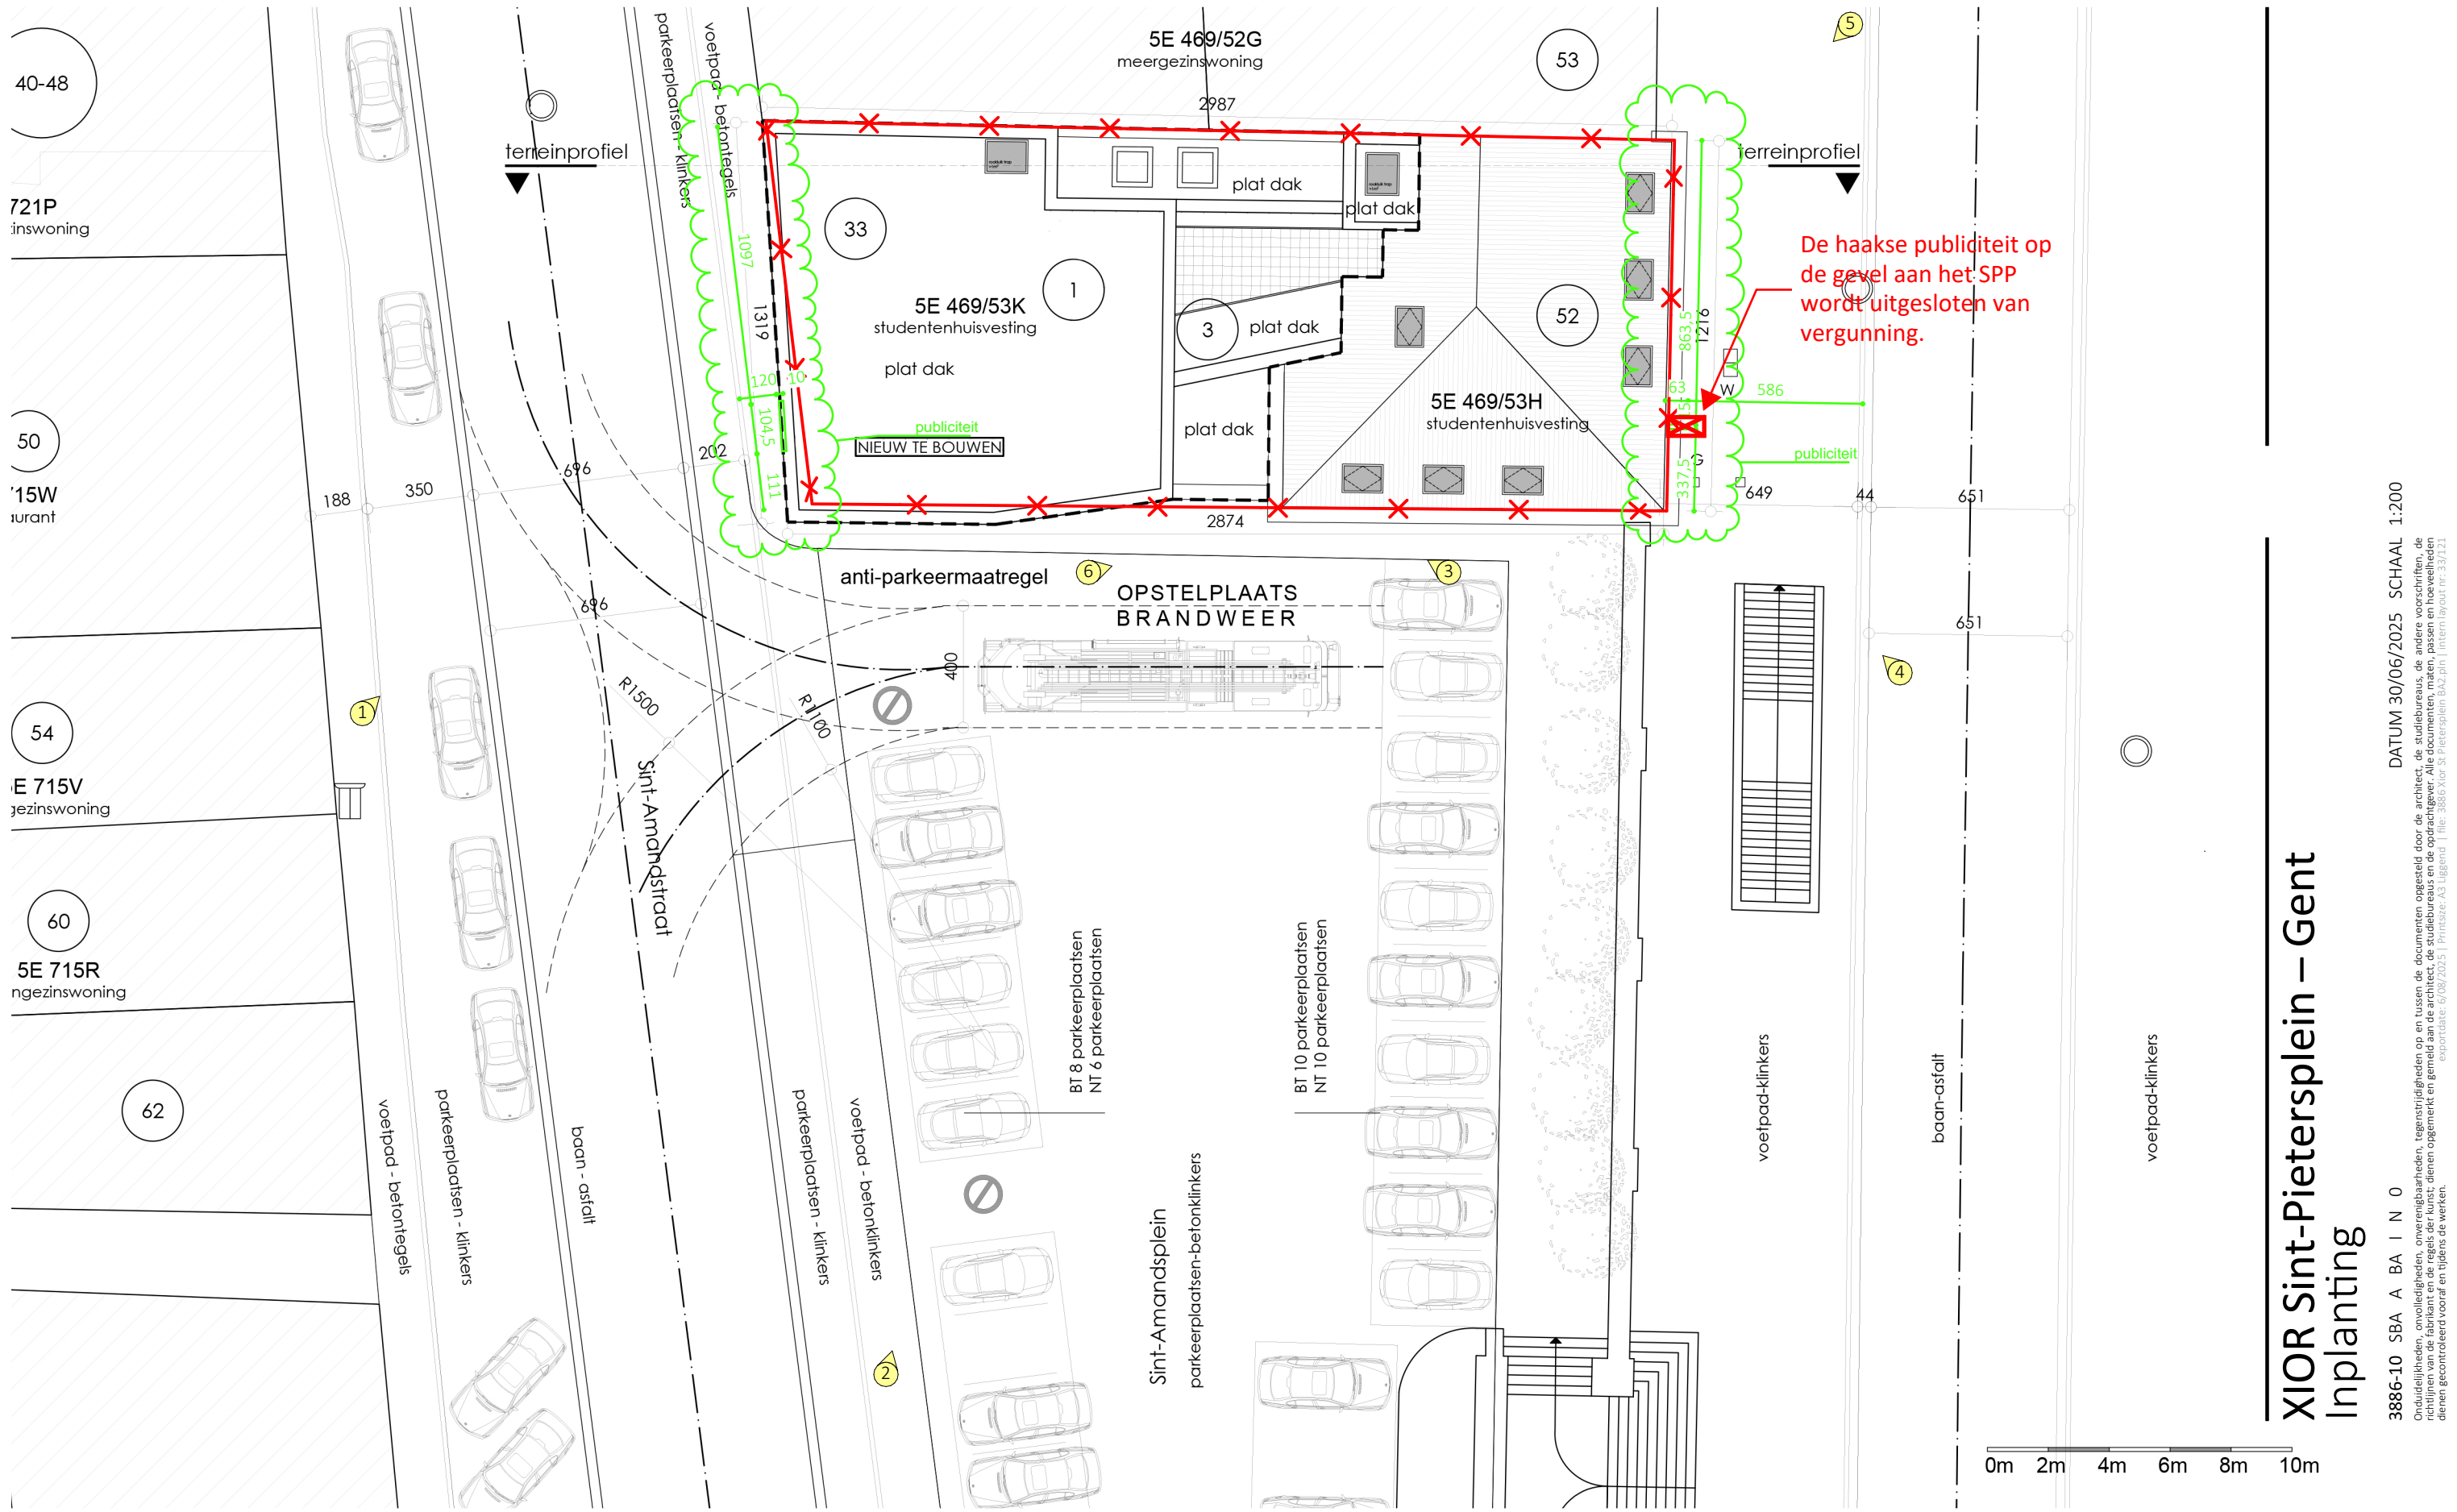

**ZIE BIJZONDERE
VOORWAARDE(N)**

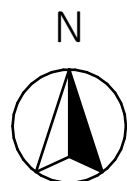

XIOR Sint-Pietersplein – Gent Inplanting

3886-10 SBA A BA I N O
Onduidelijkheden, onvolledigheden, tegenstrijdigheden op en tussen de documenten opgesteld door de architect, de studiebureaus, de andere voorschrijft, de richtlijnen van de fabrikant en de regels der kunst; dienen opgemerkt en gemeld aan de architect, de studiebureaus en de opdrachtgever. Alle documenten, maten, passen en hoeveelheden dienen gecontroleerd vooraf en tijdens de werken.
exportdate: 6/08/2025 | Printsize: A3 | Legend: 1:116: 3886 Xior St Pietersplein BAZ.pln | Intern layout nr: 33/121

DATUM 30/06/2025 SCHAAL 1:200