


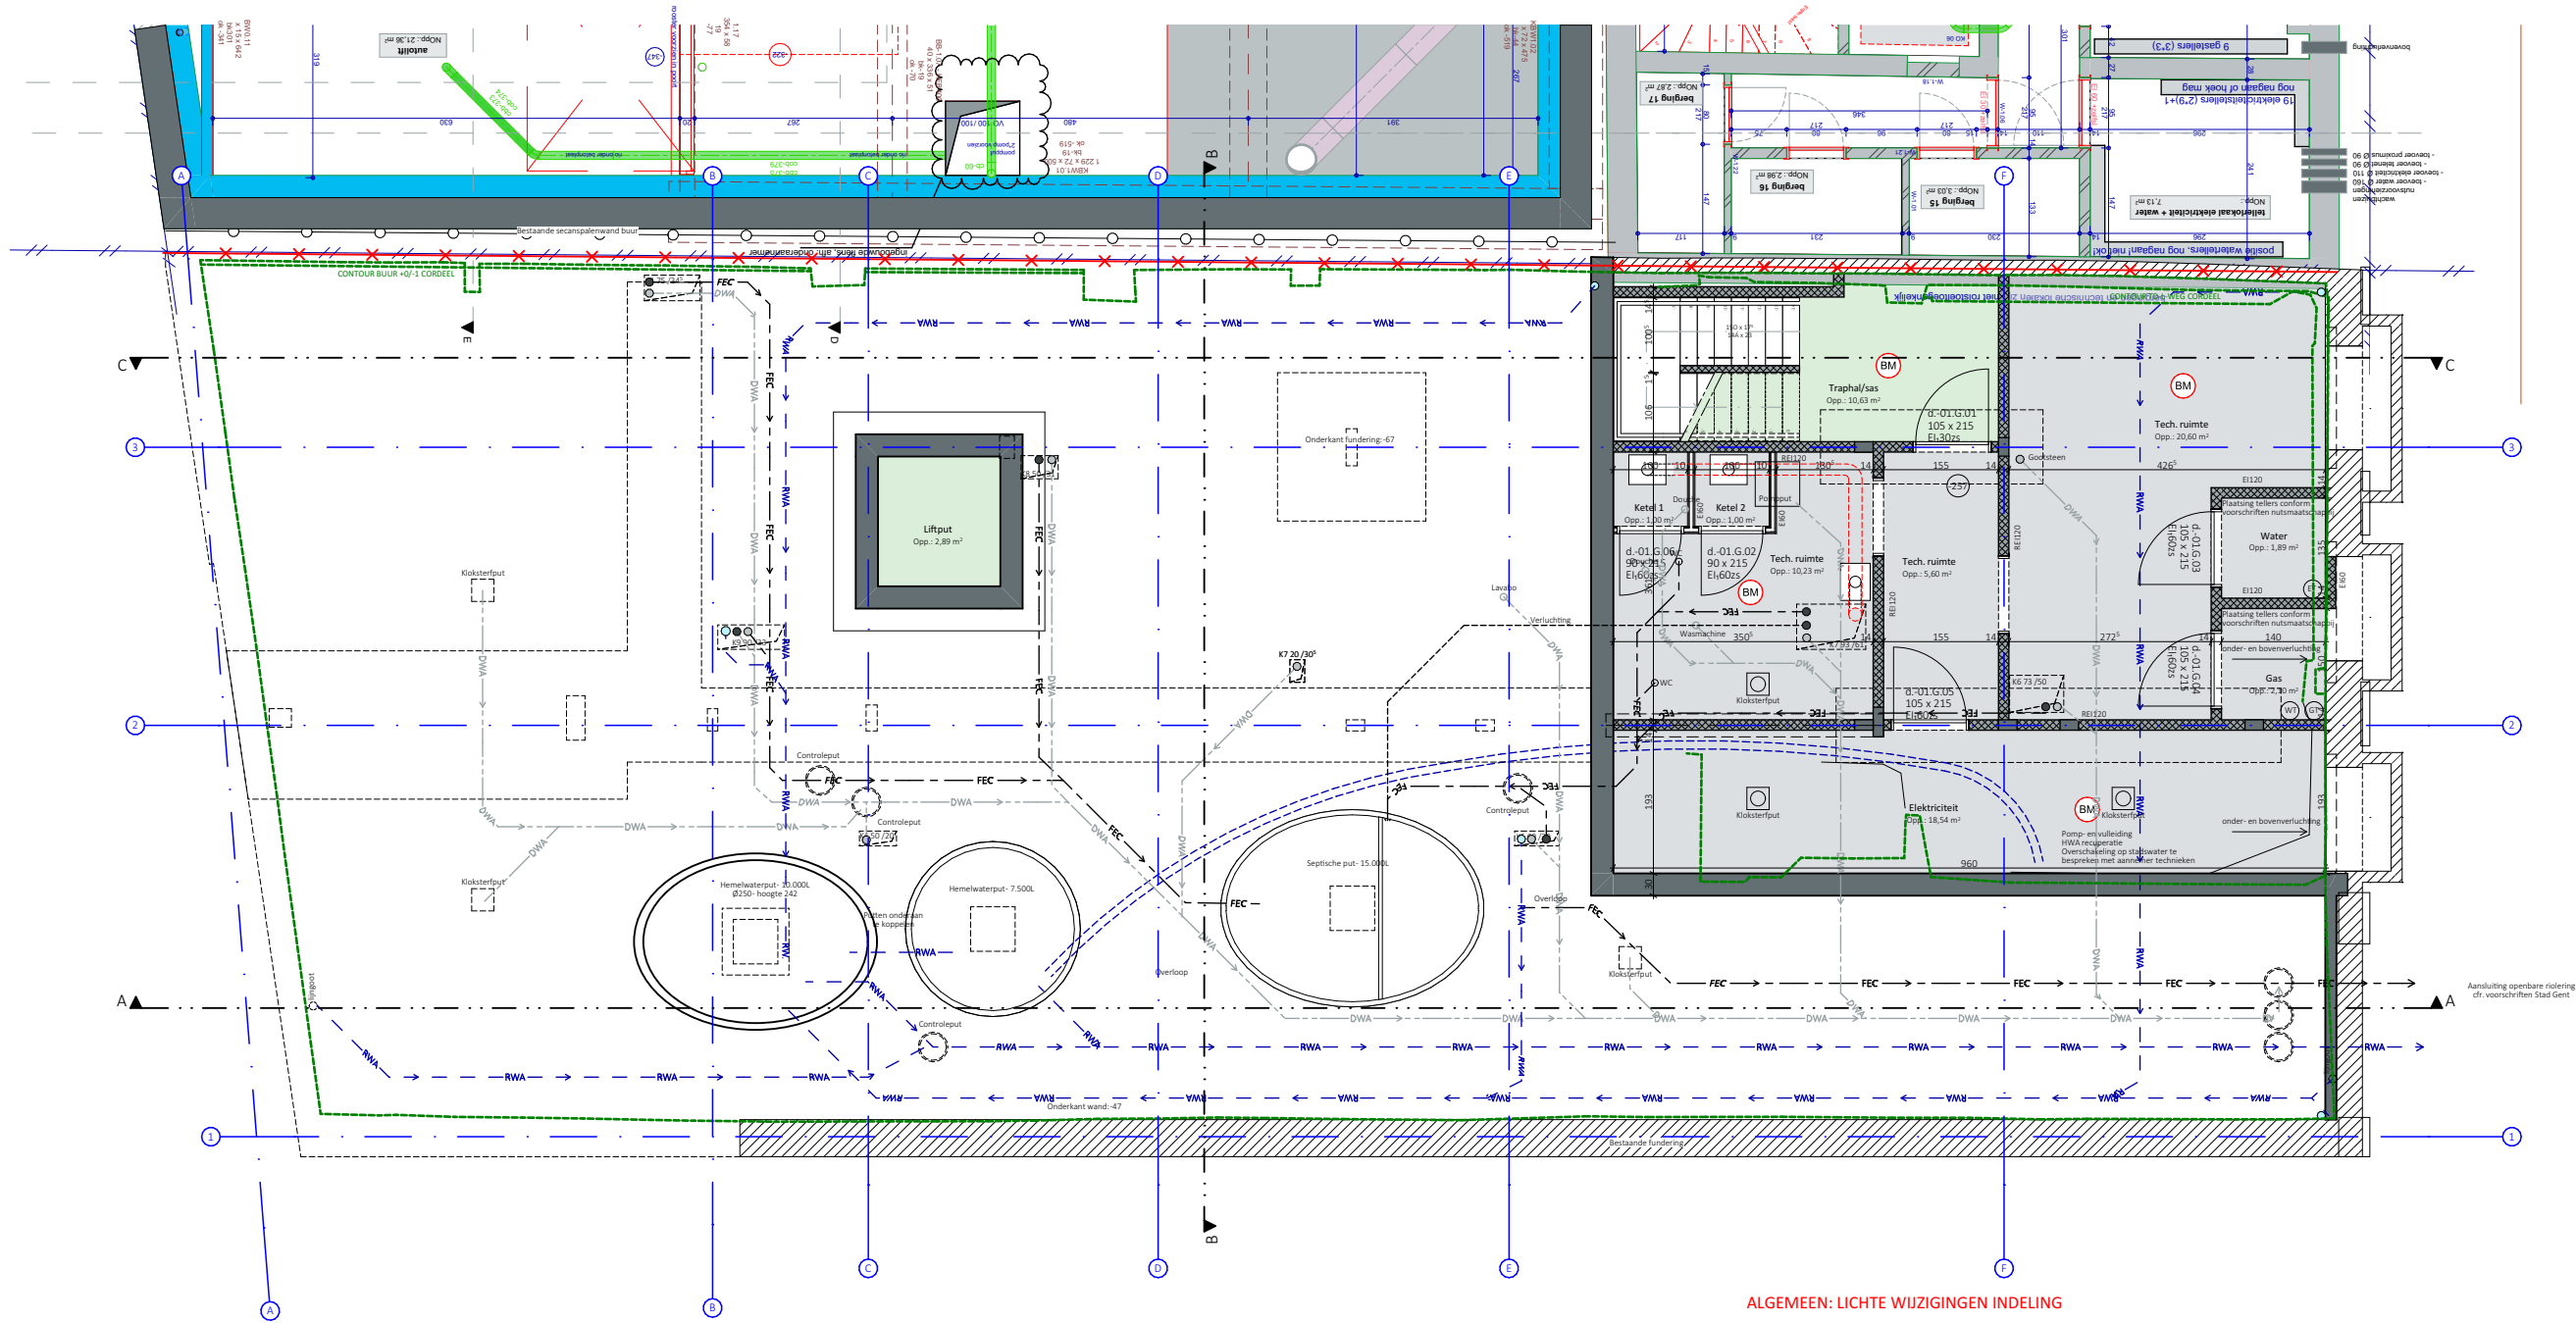

Schaal 1:100
Lengtematen, breedtematen en hoogtepeilen zijn uitgedrukt in centimeter.



ARCH
TECO

XIOR Sint-Pietersplein – Gent Kelder

3886-10 A BA P B -1

DATUM 16/04/2025 SCHAAL 1:100

Onduidelijkheden, onverenigbaarheden, tegenstrijdigheden op en tussen de documenten opgesteld door de architect, de studiebureaus, de andere voorschriften, de richtlijnen van de fabrikant en de regels der kunst; dienen opgemerkt en gemeld aan de architect, de studiebureaus en de opdrachtgever. Alle documenten, maten, passen en hoeveelheden dienen gecontroleerd vooraf en tijdens de werken.

exportdate: 16/04/2025 | PrintSize: A3 | Liggend | Tite: 3886-Xior-Sint-Pietersplein-REGULANSATIE.dwg | Intern layout nr: 7.17.1