


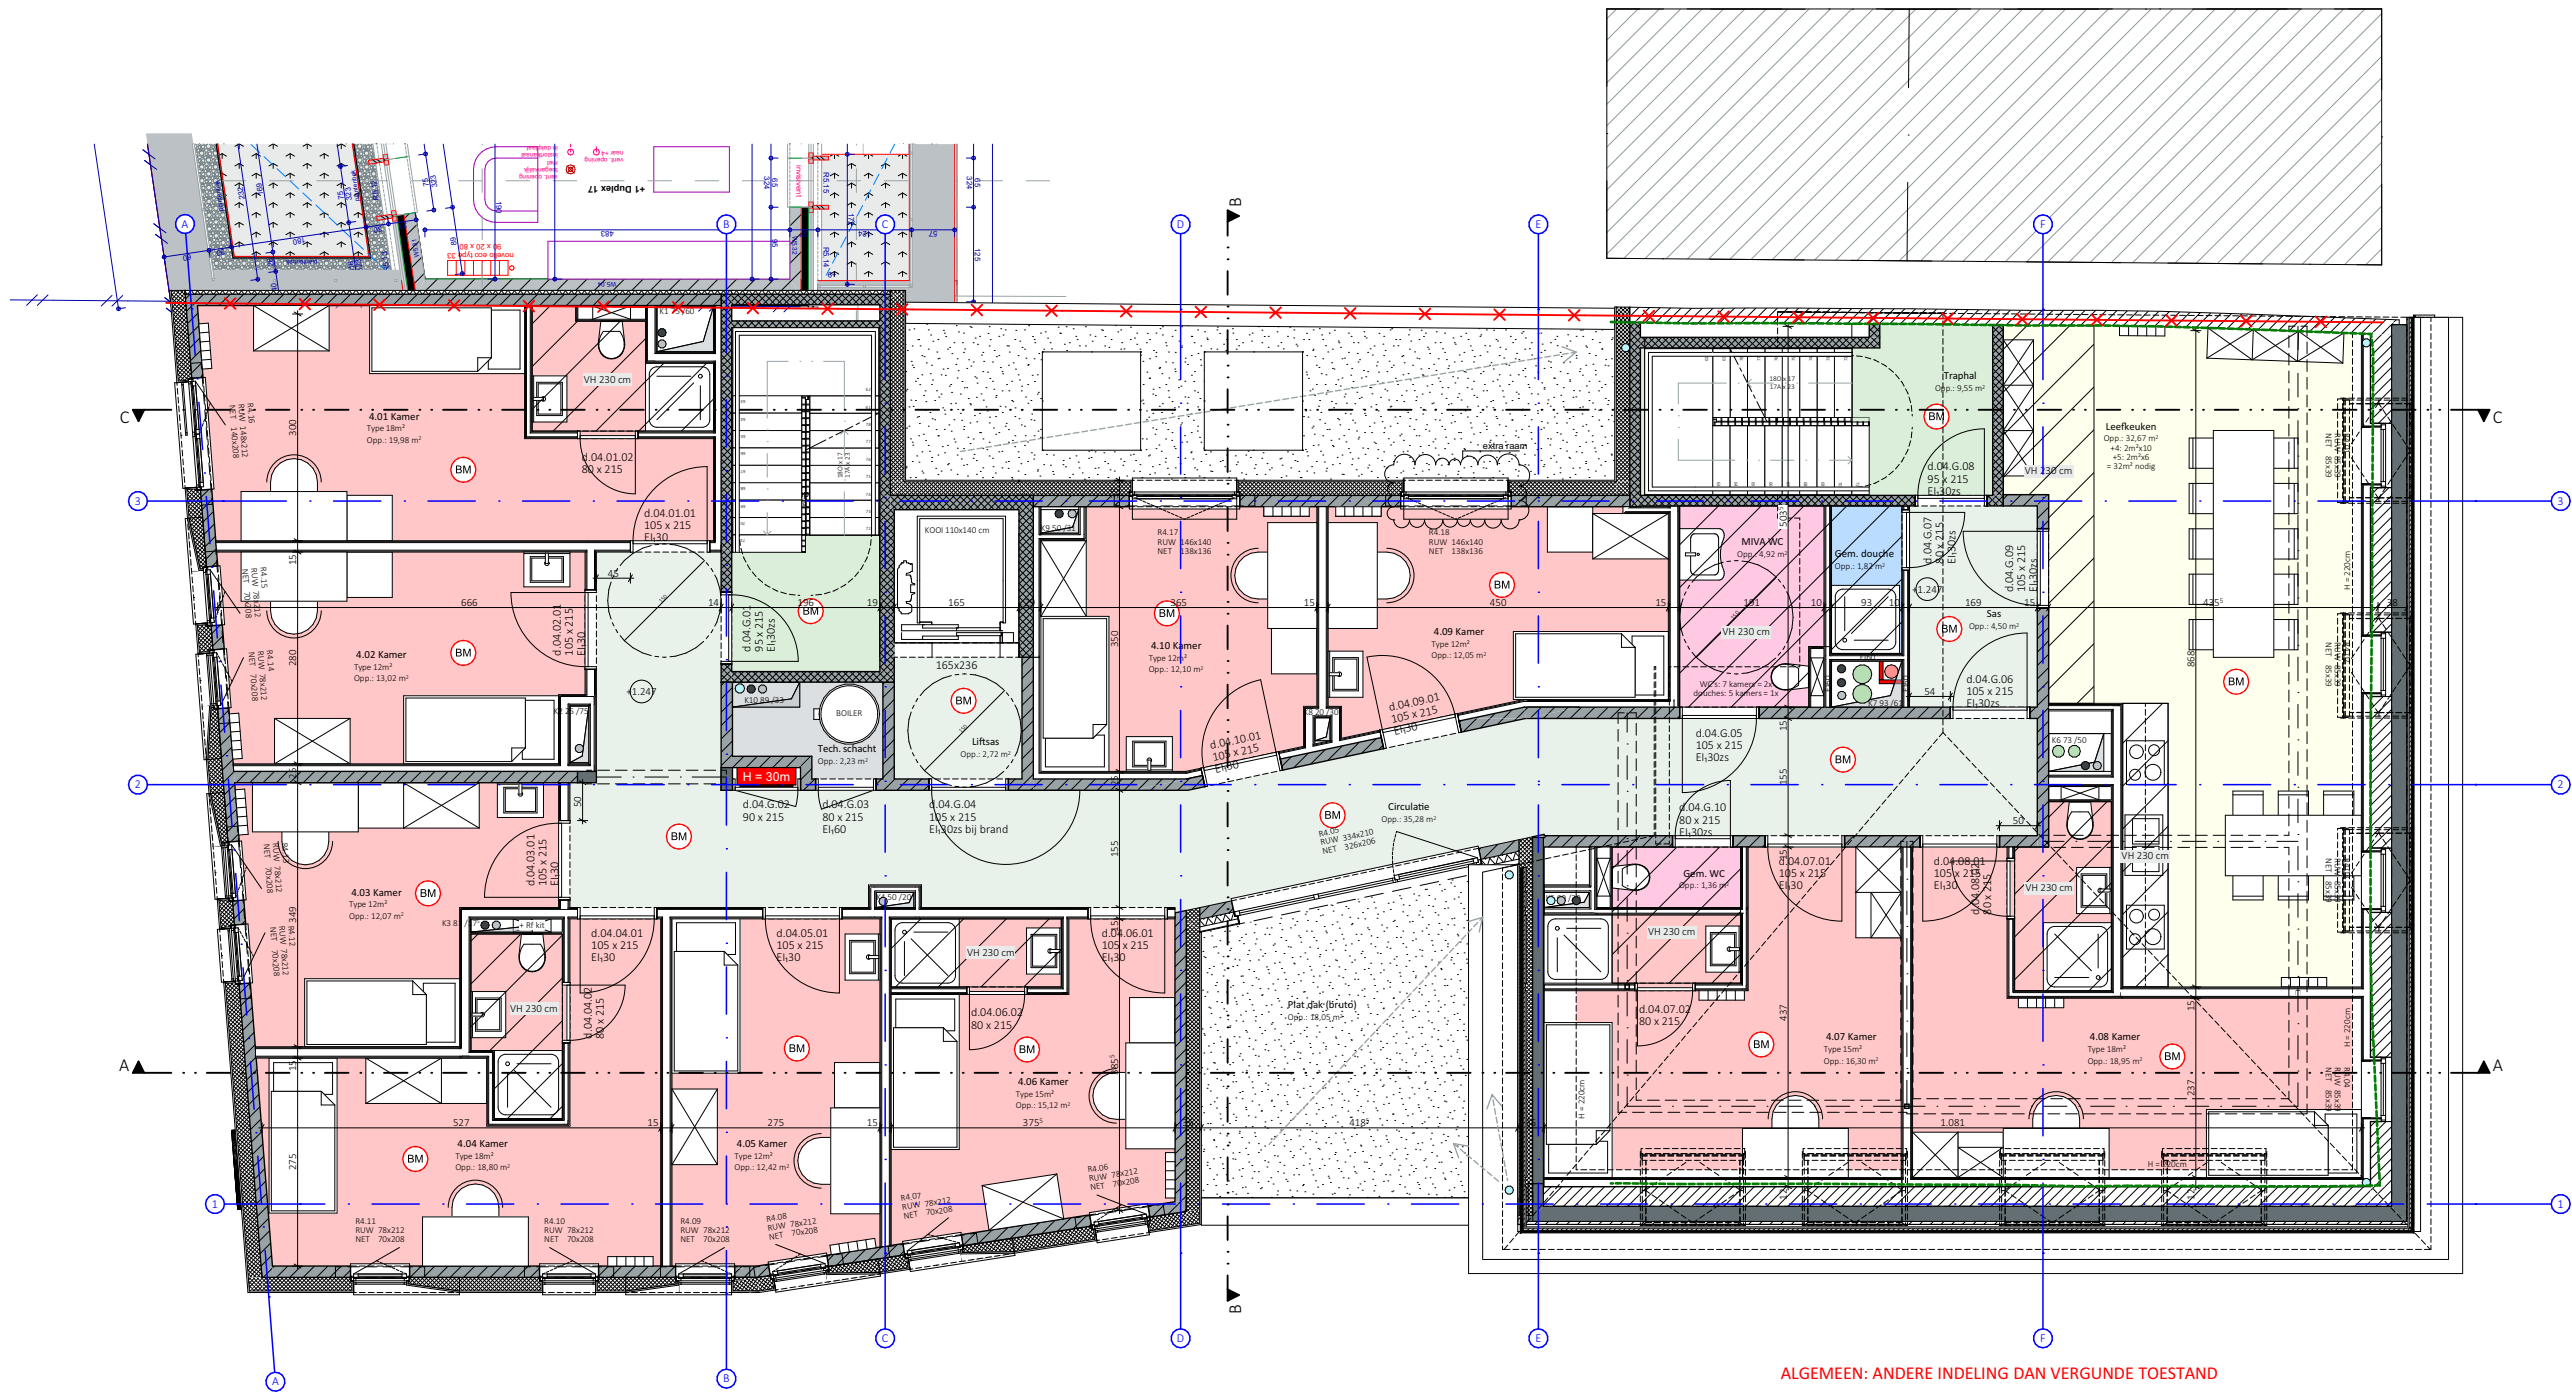

# XIOR Sint-Pietersplein – Gent

## Vierde verdieping

3886-10 A BA P B 4  
Datum 16/04/2025 SCHAAL 1:100  
Onduidelijkheden, onovereenkomsten, tegenstrijdigheden op en tussen de documenten opgesteld door de architect, de studiebureaus, de andere voorschrijft, de richtlijnen van de fabrikant en de regels der kunst; dienen opgemerkt en gemeld aan de architect, de studiebureaus en de opdrachtgever. Alle documenten, maten, passen en hoeveelheden dienen gecontroleerd vooraf en tijdens de werken.  
exploredate: 16/04/2025 | Printsize: A3 | Legend: 3886-Xior-Sint-Pietersplein-REGULANSATIE.dwg | Intern layout nr: 79/121

