


Schaal 1:100
Lengtematen, breedtematen en hoogtepeilen zijn uitgedrukt in centimeter.

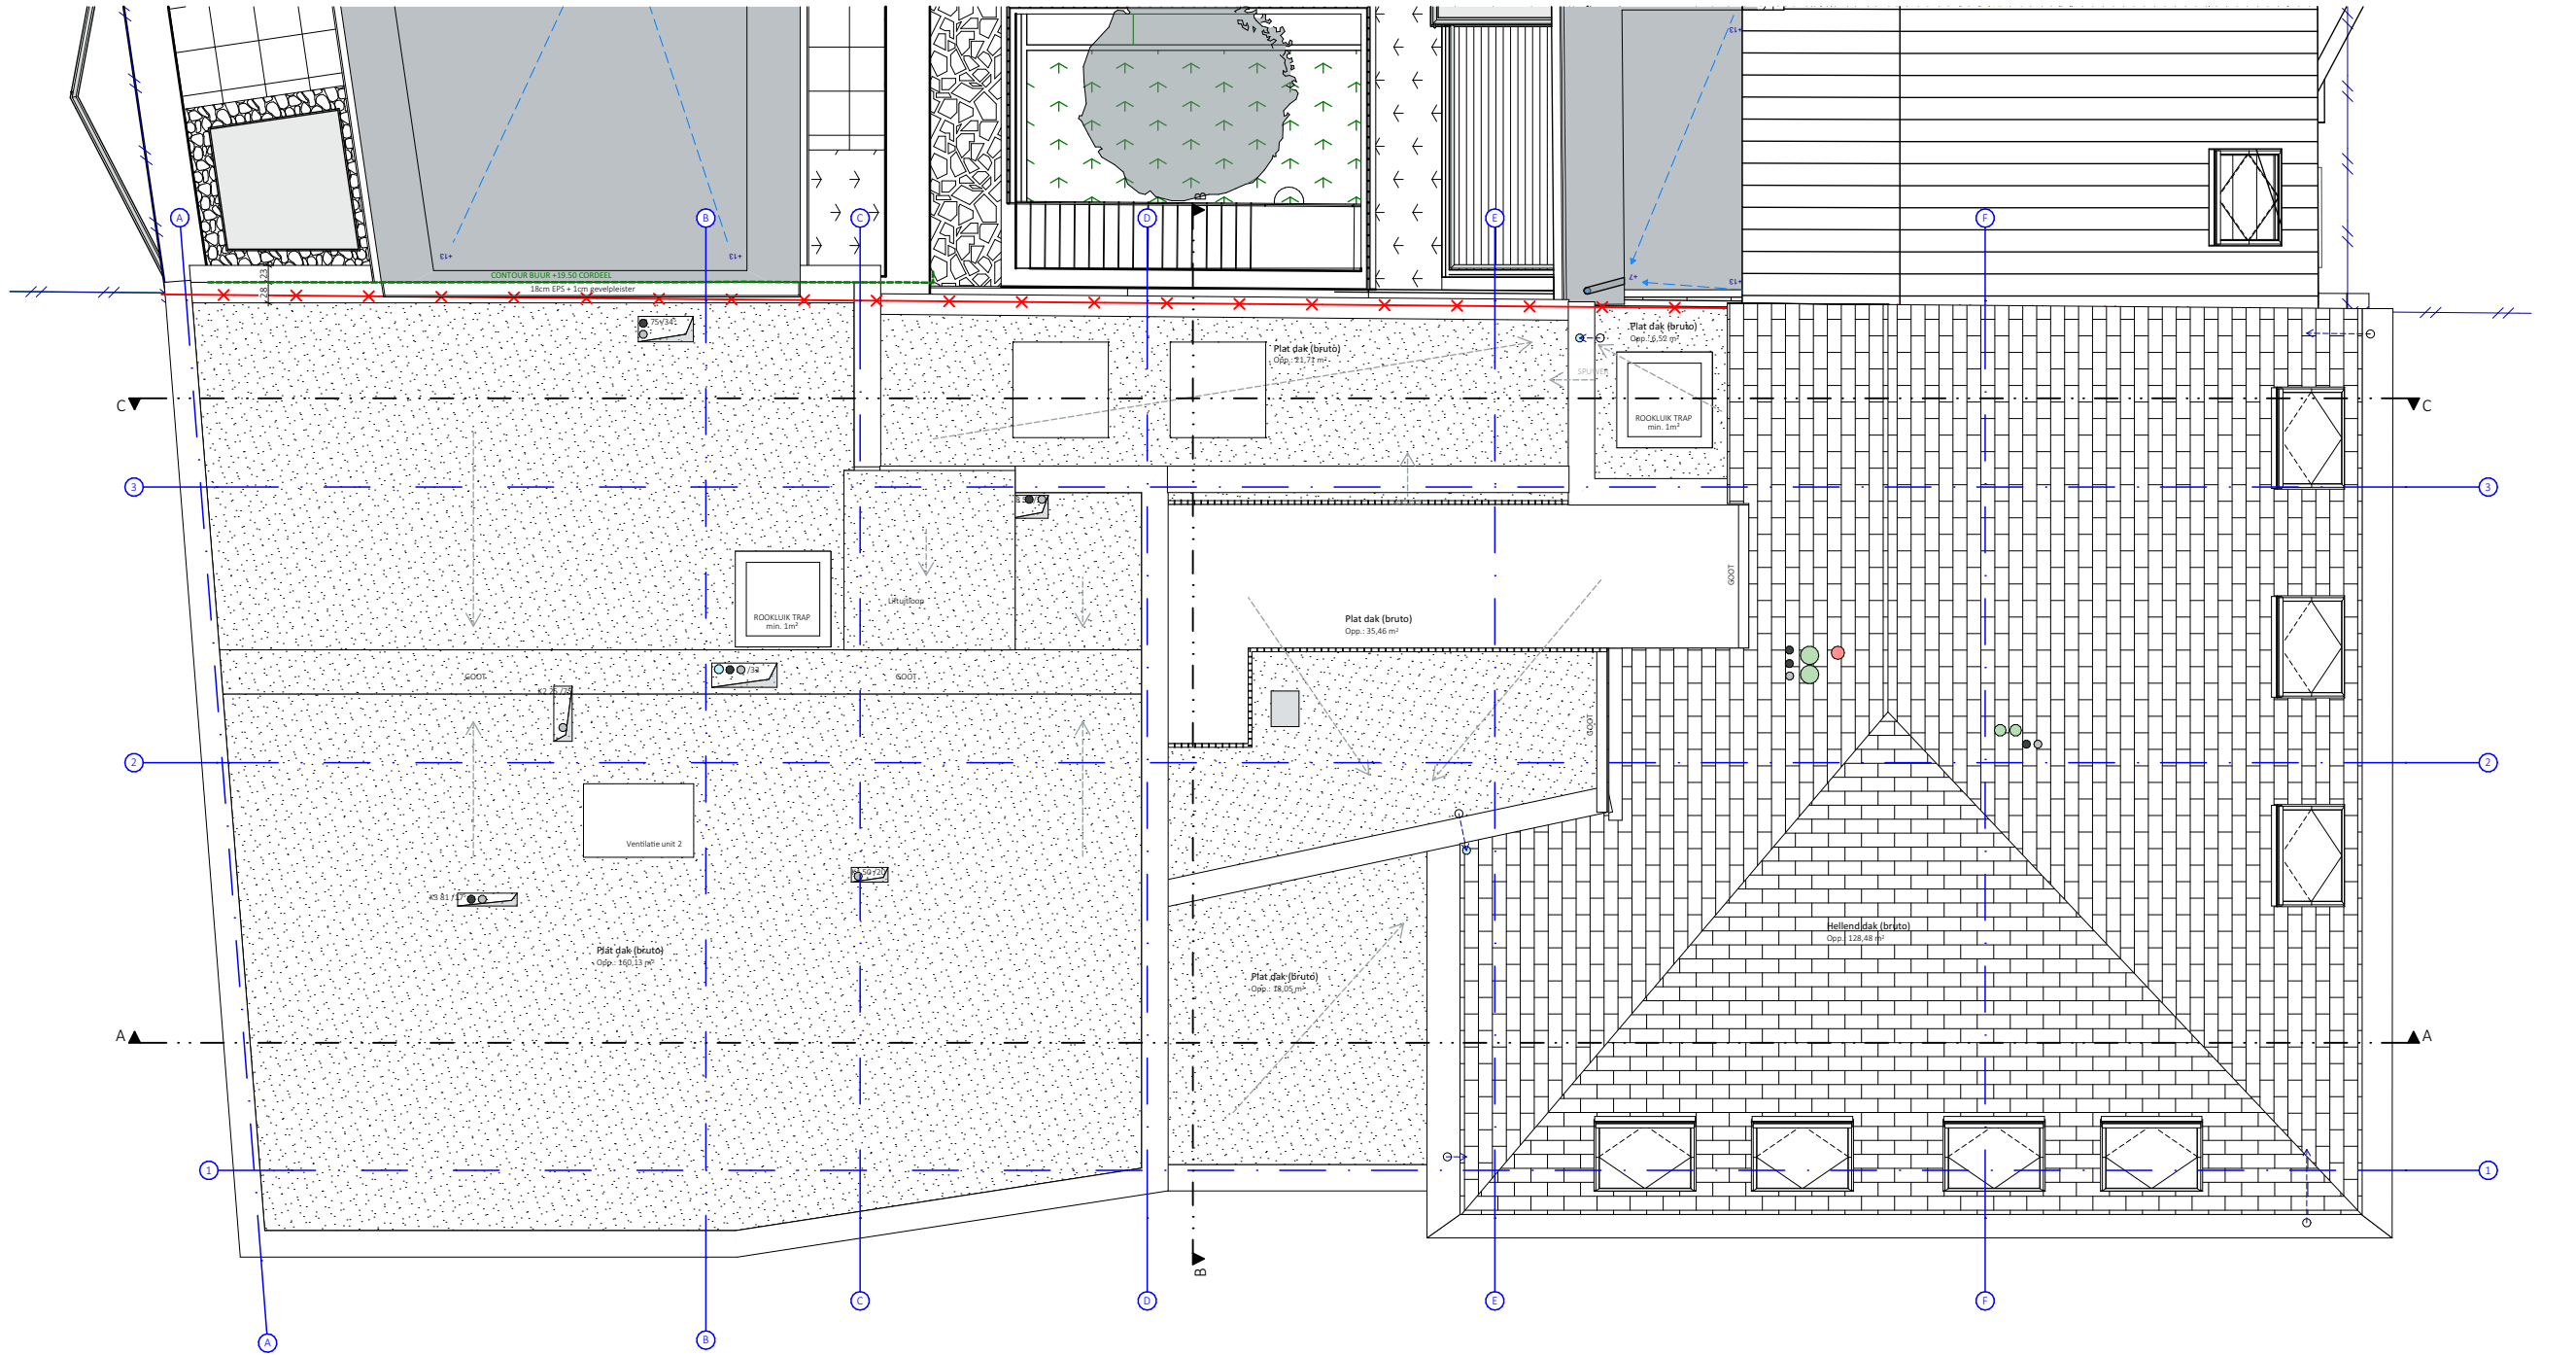

XIOR Sint-Pietersplein – Gent Dak

3886-10 A BA P B 6
Datum 16/04/2025 SCHAAL 1:100
Onduidelijkheden, onverenigbaarheden, tegenstrijdigheden op en tussen de documenten opgesteld door de architect, de studiebureaus, de andere voorschrijft, de richtlijnen van de fabrikant en de regels der kunst; dienen opgemerkt en gemeld aan de architect, de studiebureaus en de opdrachtgever. Alle documenten, maten, passen en hoeveelheden dienen gecontroleerd vooraf en tijdens de werken.
exportdate: 16/04/2025 | Printsize: A3 | Pagina: 1 | Tite: 3886 Xior Sint-Pietersplein REGULASIE.DWG | Intern layout nr: 79/121