



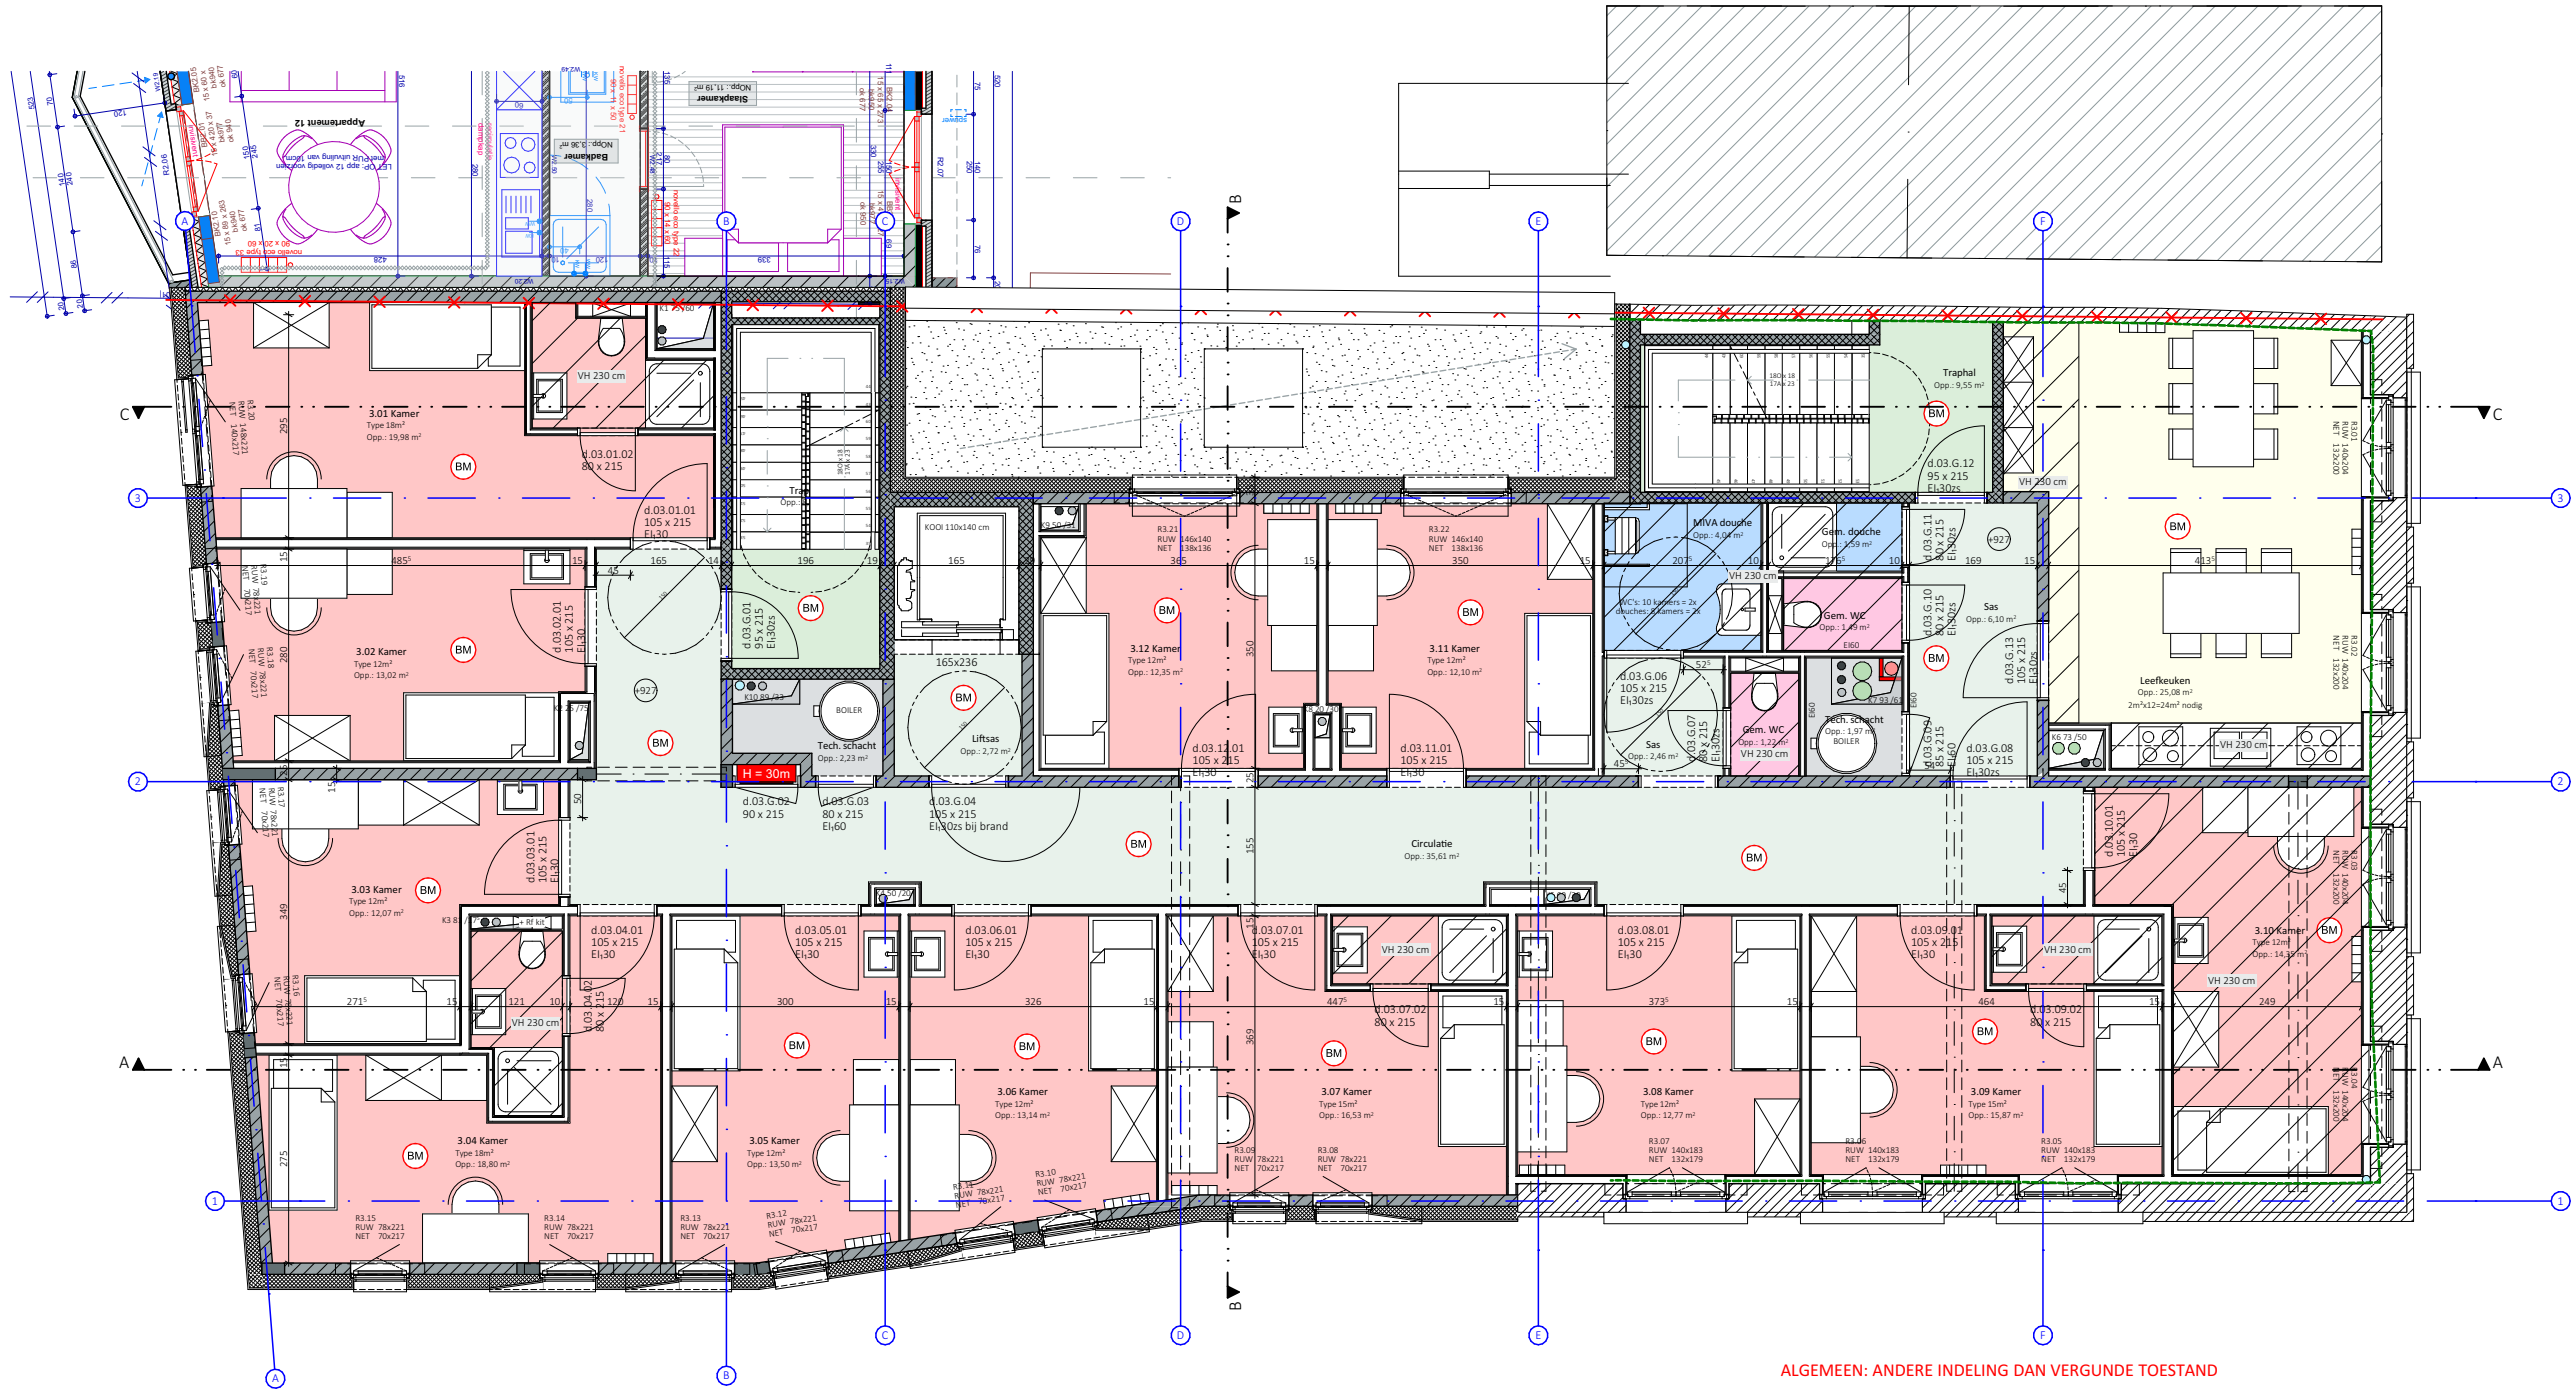

ALGEMEEN: ANDERE INDELING DAN VERGUNDE TOESTAND

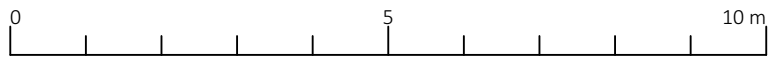

Schaal 1:100
Lengtematen, breedtematen en hoogtepeilen zijn uitgedrukt in centimeter.



ARCH
TECO

XIOR Sint-Pietersplein – Gent Derde verdieping

3886-10 A BA P B 3

DATUM 16/04/2025 SCHAAL 1:100

Onduidelijkheden, onvolledigheden, onverenigbaarheden, tegenstrijdigheden op en tussen de documenten opgesteld door de architect, de studiebureaus, de andere voorschrijft, de richtlijnen van de fabrikant en de regels der kunst; dienen opgemerkt en gemeld aan de architect, de studiebureaus en de opdrachtgever. Alle documenten, maten, passen en hoeveelheden dienen gecontroleerd vooraf en tijdens de werken.

exportdate: 16/04/2025 | Printsize: A3 | Legend: T: Tegel, B: Bovenverdieping, R: Regenwater, S: Sanitair, L: Lucht, V: Ventilatie, E: Elektrisch, G: Gas, W: Water, D: Douchewater, M: Mestwater, A: Afvalwater, I: Interne layout nr. 75/121