




**ZIE BIJZONDERE
VOORWAARDE(N)**

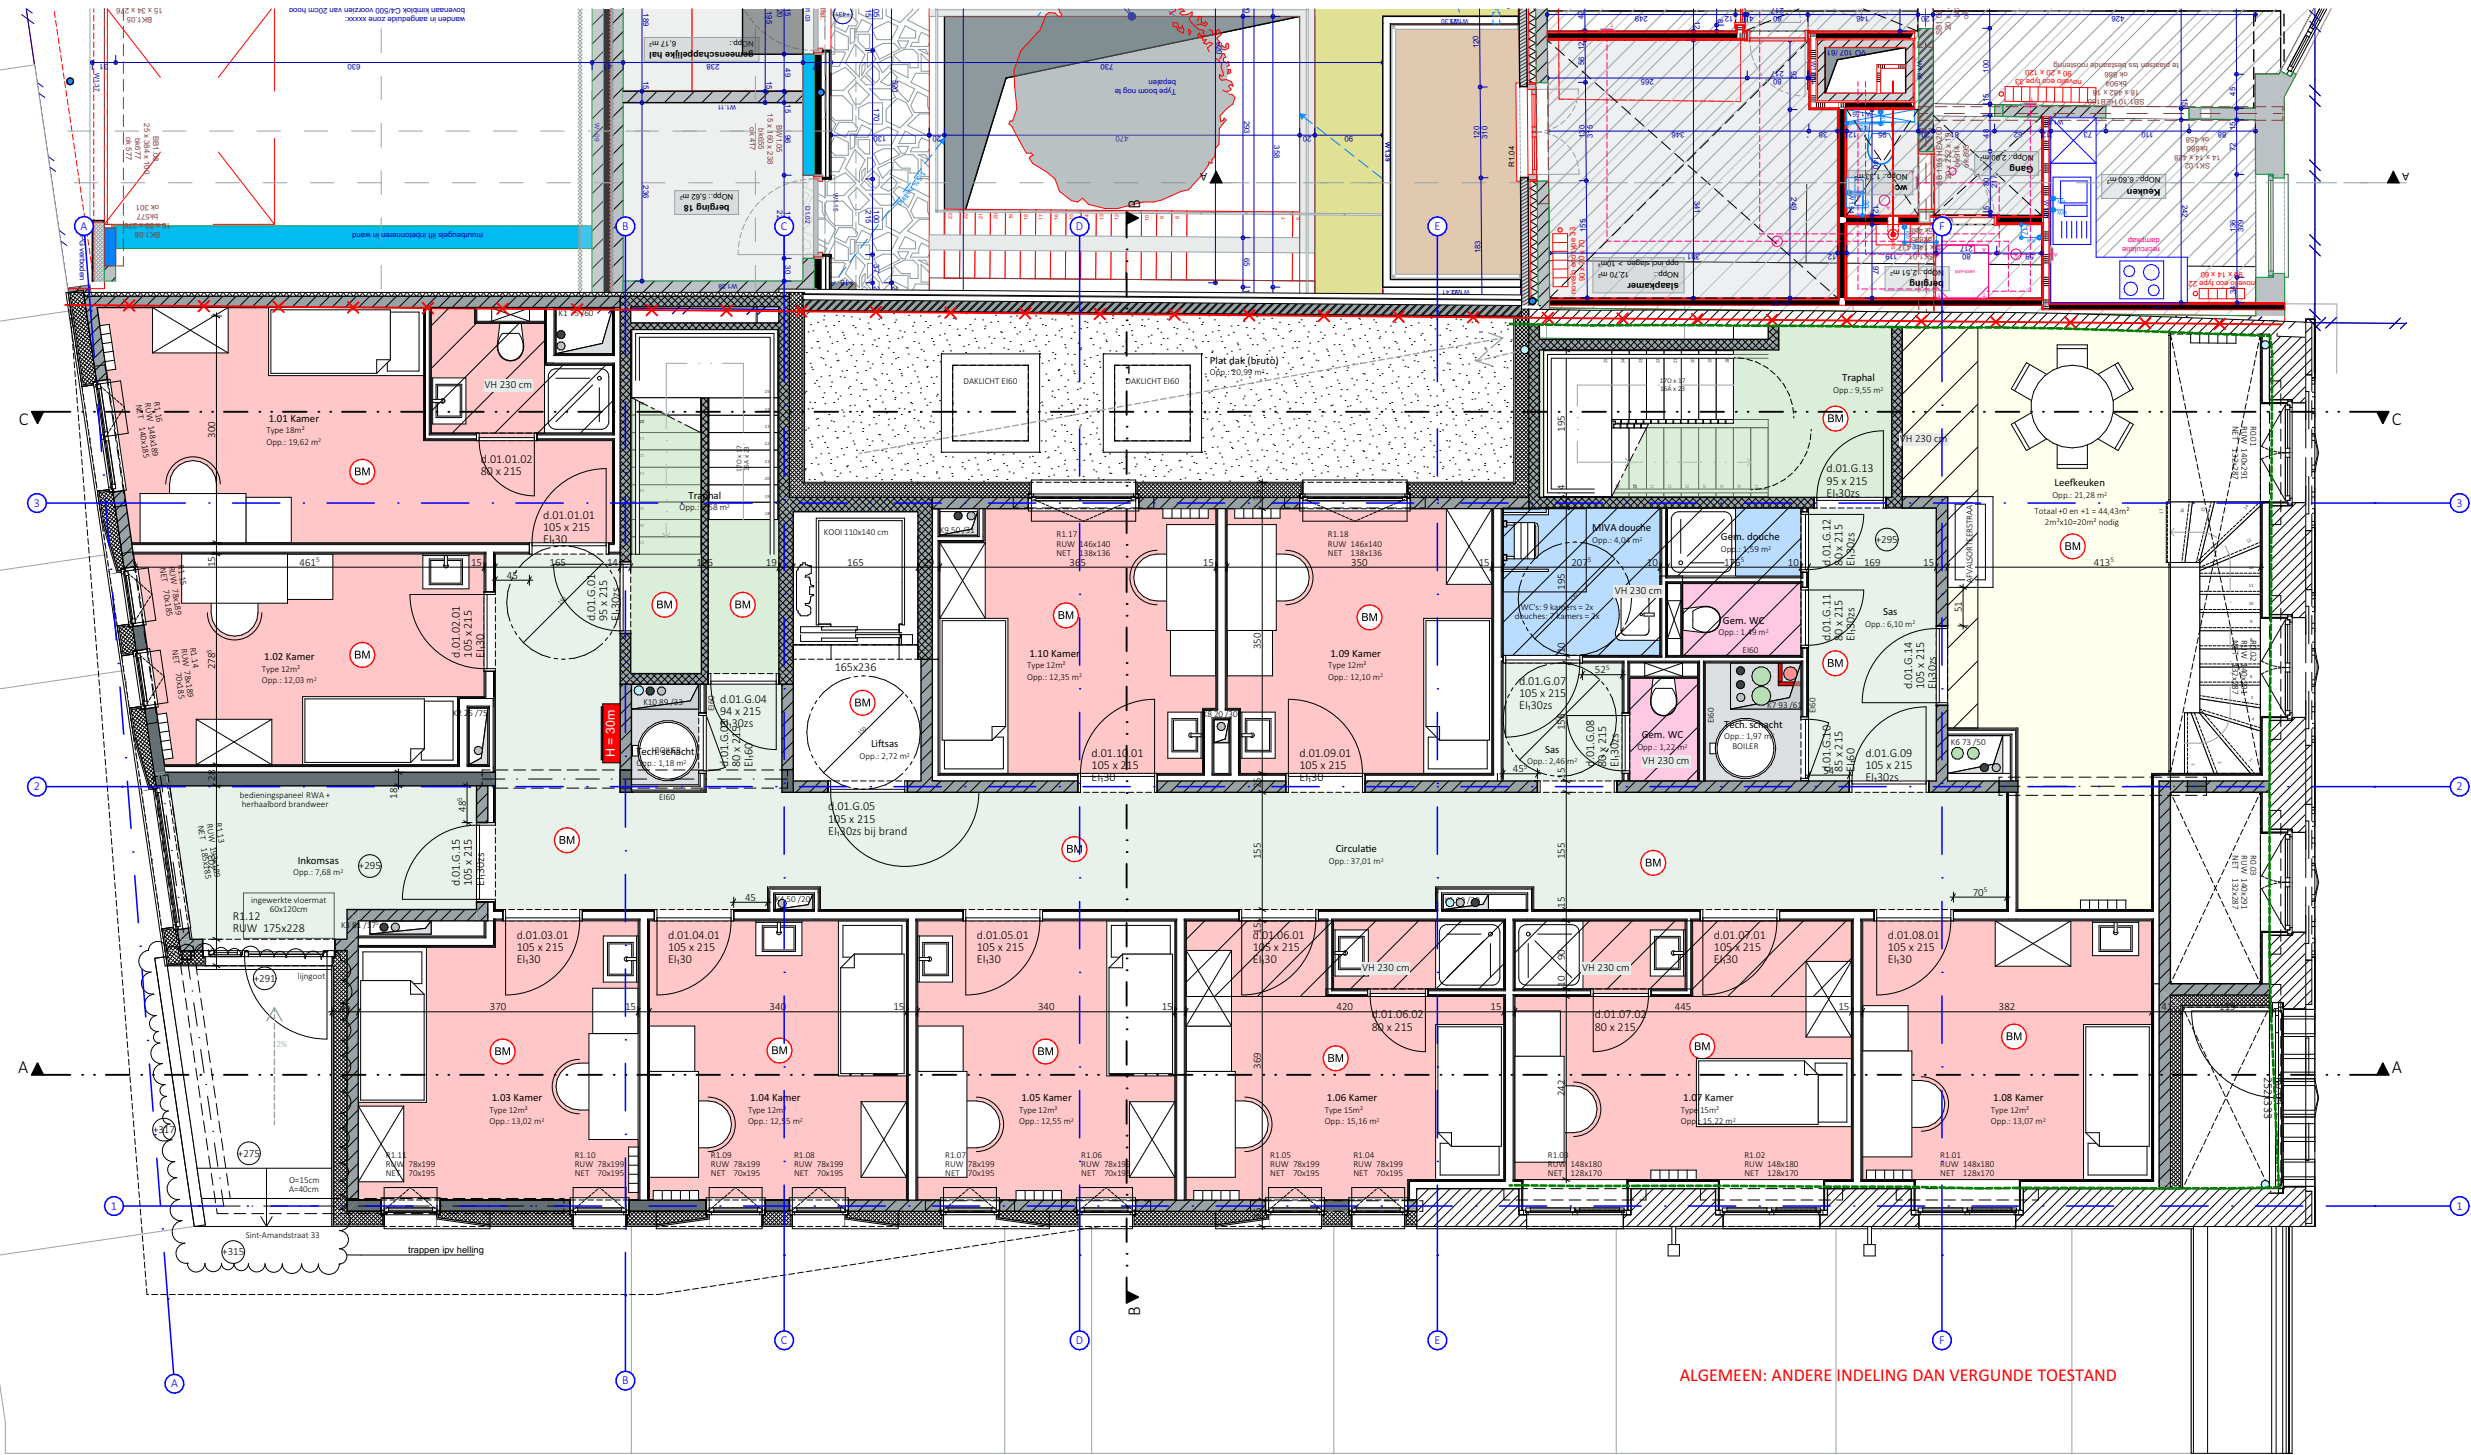

Schaal 1:100
Lengtematen, breedtematen en hoogtepeilen zijn uitgedrukt in centimeter.



XIOR Sint-Pietersplein – Gent

Eerste verdieping

3886-10 A BA P N 1
Datum 16/04/2025
Schaal 1:100
Onveranderlijkheid, onovernamebaarheid, tegenwoordigheid op en tussen de documenten opgesteld door de architect, de studiebureau, de andere voorstellen, de
richtlijnen van de fabrikant en de regels der kunst; dienen opgemerkt en gemeld aan de architect, de studiebureau en de opdrachtgever. Alle documenten, maten, passen en hoeveelheden
dienen gecontroleerd vooraf en tijdens de werken.
Exportdate: 16/04/2025 | Printsize: A3 | Legend: 1:100 | Interim layout nr: 37/21