




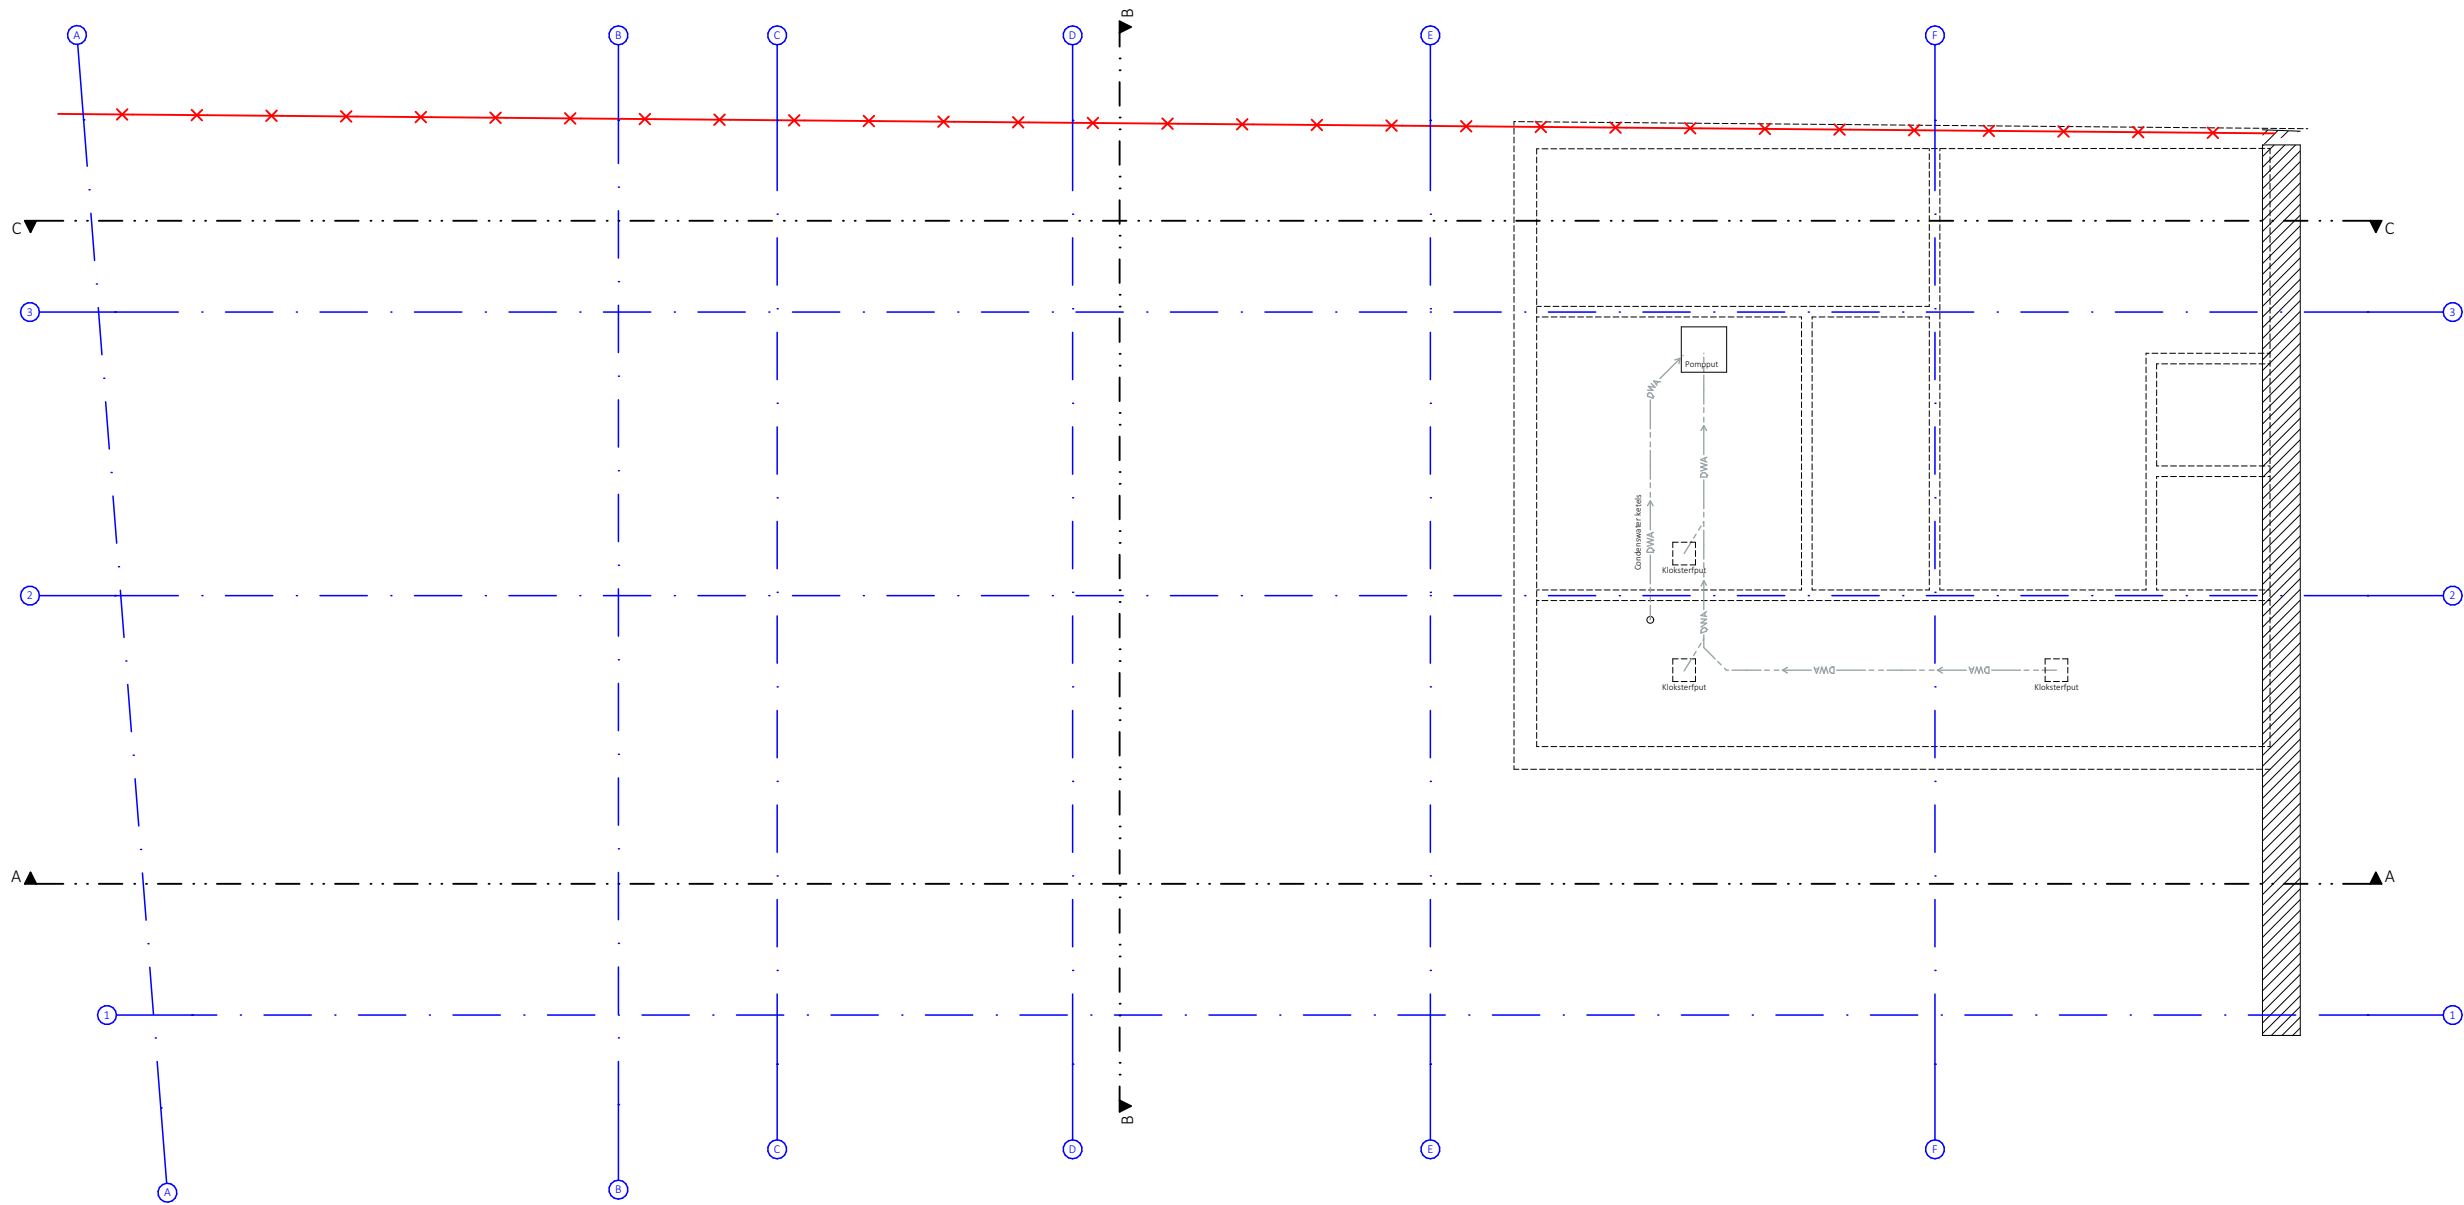

**ZIE BIJZONDERE
VOORWAARDE(N)**

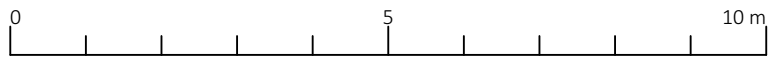

Schaal 1:100
Lengtematen, breedtematen en hoogtepeilen zijn uitgedrukt in centimeter.

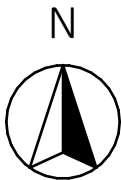

XIOR Sint-Pietersplein – Gent Kelder riolering

3886-10 A BA P N -2

Datum 16/04/2025 SCHAAL 1:100
Onduidelijkheden, onvolledigheden, tegenstrijdigheden op en tussen de documenten opgesteld door de architect, de studiebureaus, de andere voorschrijft, de richtlijnen van de fabrikant en de regels der kunst; dienen opgemerkt en gemeld aan de architect, de studiebureaus en de opdrachtgever. Alle documenten, maten, passen en hoeveelheden dienen gecontroleerd vooraf en tijdens de werken.
exportdate: 16/04/2025 | Printsize: A3 | Legend: T | File: 3886-Xior-Sint-Pietersplein-REGULANSAITE.dwg | Intern layout nr: 34/121