



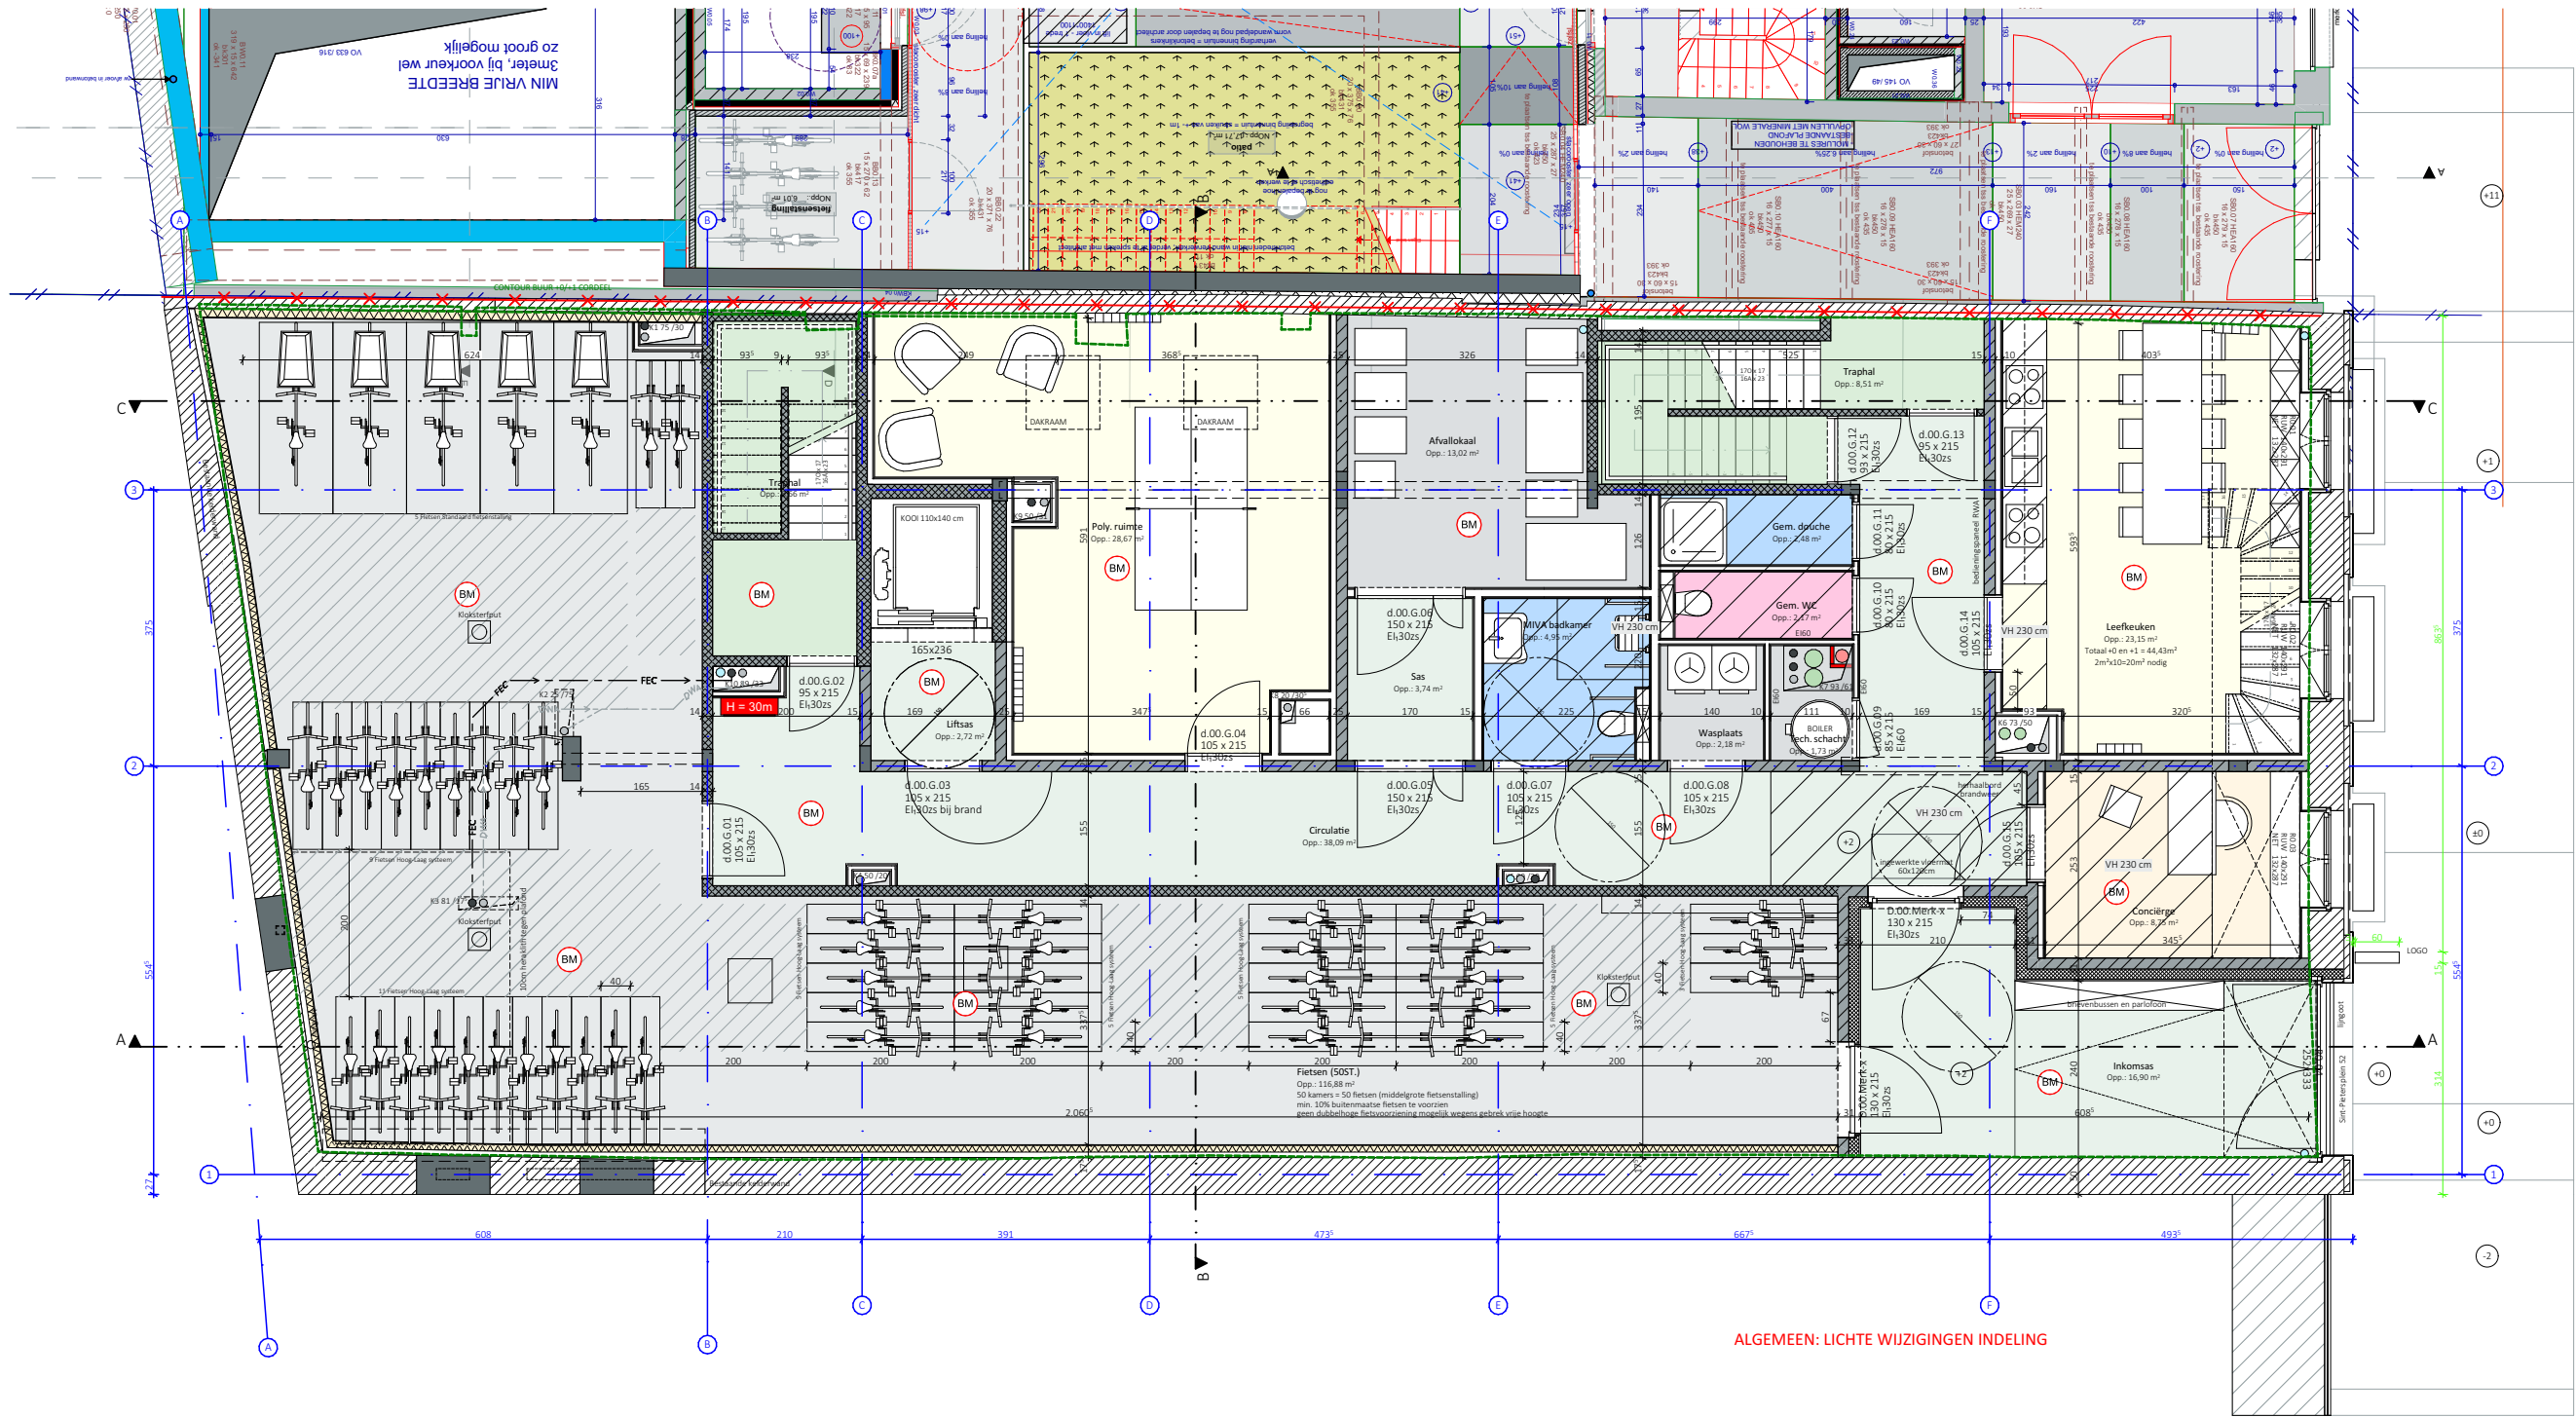

**ZIE BIJZONDERE
VOORWAARDE(N)**

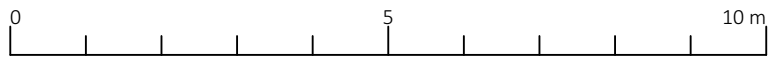

Schaal 1:100
Lengtematen, breedtematen en hoogtepeilen zijn uitgedrukt in centimeter.



**ARCH
TECO**

XIOR Sint-Pietersplein – Gent Gelijkvloers

DATUM 30/06/2025 SCHAAL 1:100
3886-10 A BA P N O
Onduidelijkheden, onvolledigheden, tegenstrijdigheden op en tussen de documenten opgesteld door de architect, de studiebureaus, de andere voorschriften, de richtlijnen van de fabrikant en de regels der kunst; dienen opgemerkt en gemeld aan de architect, de studiebureaus en de opdrachtgever. Alle documenten, maten, passen en hoeveelheden dienen gecontroleerd vooraf en tijdens de werken.
exportdate: 30/06/2025 | Printsize: A3 | Printsize: A3 | Intern layout nr: 39/121