



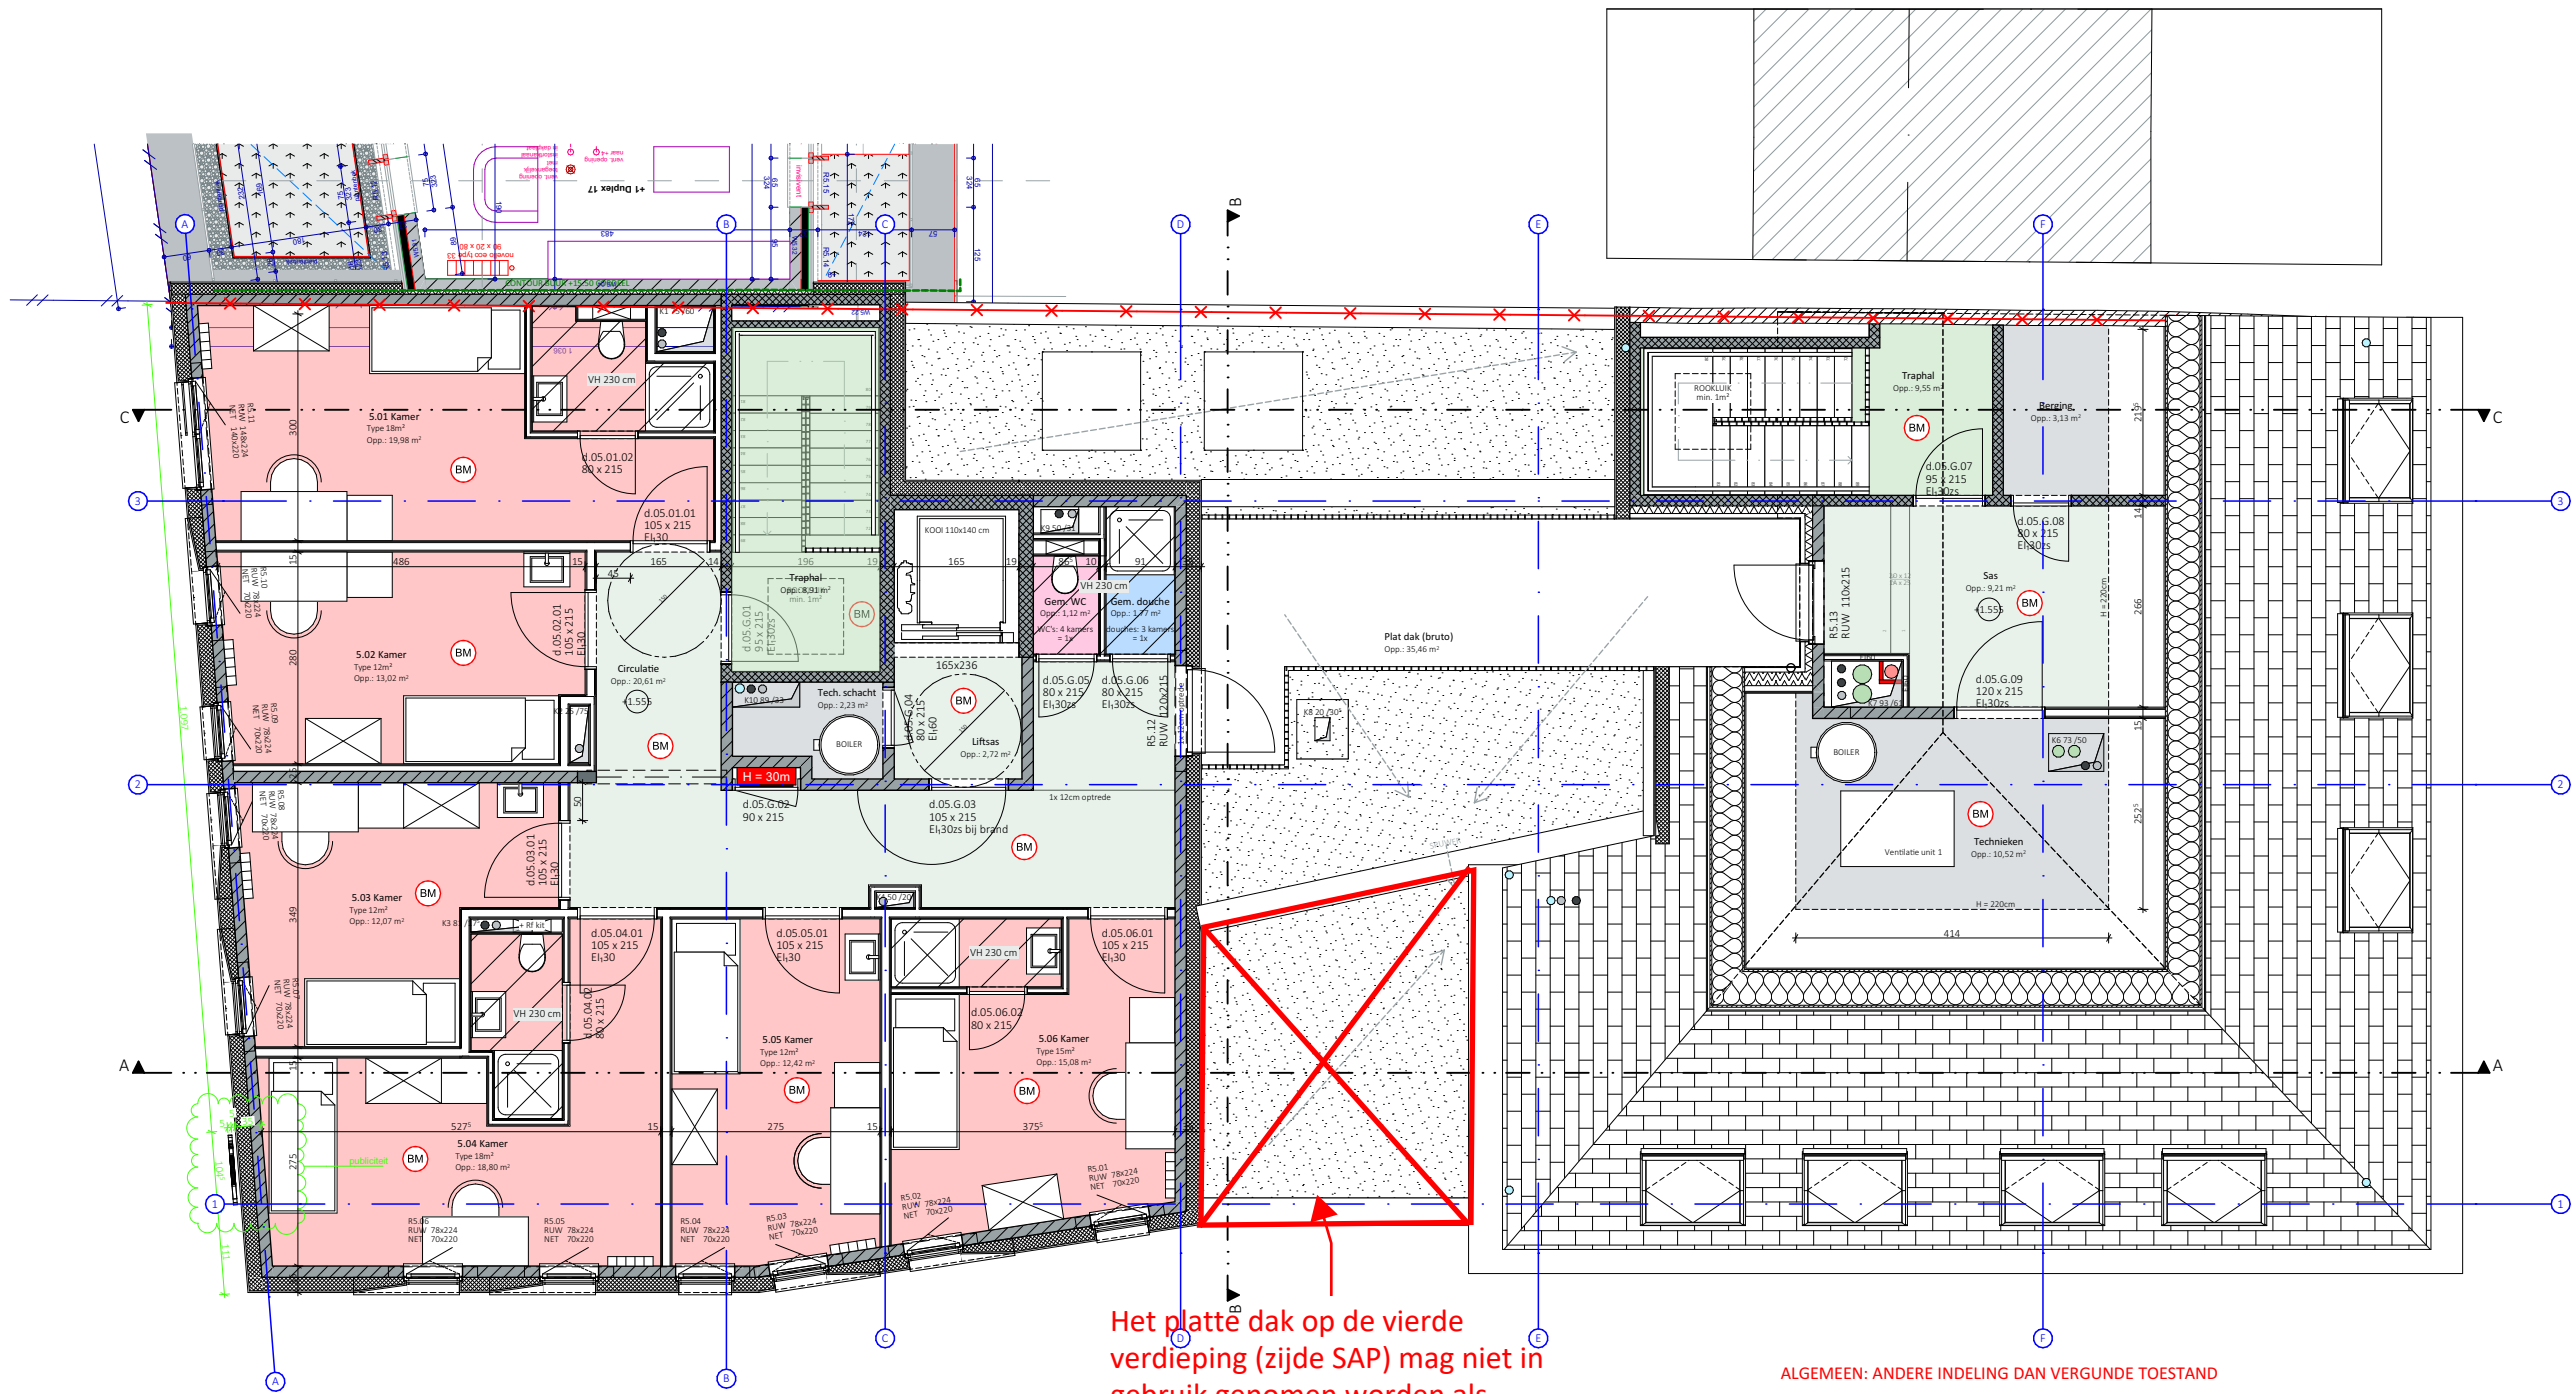

Het platte dak op de vierde verdieping (zijde SAP) mag niet in gebruik genomen worden als dakterras

ALGEMEEN: ANDERE INDELING DAN VERGUNDE TOESTAND

**ZIE BIJZONDERE
VOORWAARDE(N)**

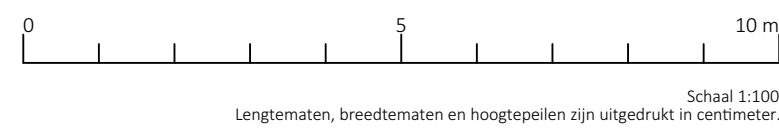

XIOR Sint-Pietersplein – Gent Vijfde verdieping

3886-10 A BA P N 5
Datum 30/06/2025
Schaal 1:100
Onduidelijkheden, onvolledigheden, onverenigbaarheden, tegenstrijdigheden op en tussen de documenten opgesteld door de architect, de studiebureaus, de andere voorschrijfters, de richtlijnen van de fabrikant en de regels der kunst; dienen opgemerkt en gemeld aan de architect, de studiebureaus en de opdrachtgever. Alle documenten, maten, passen en hoeveelheden dienen gecontroleerd vooraf en tijdens de werken.
Exportdate: 30/06/2025 | Printdate: A3 | Legend: A3 | Intern layout nr. 4/1/21