



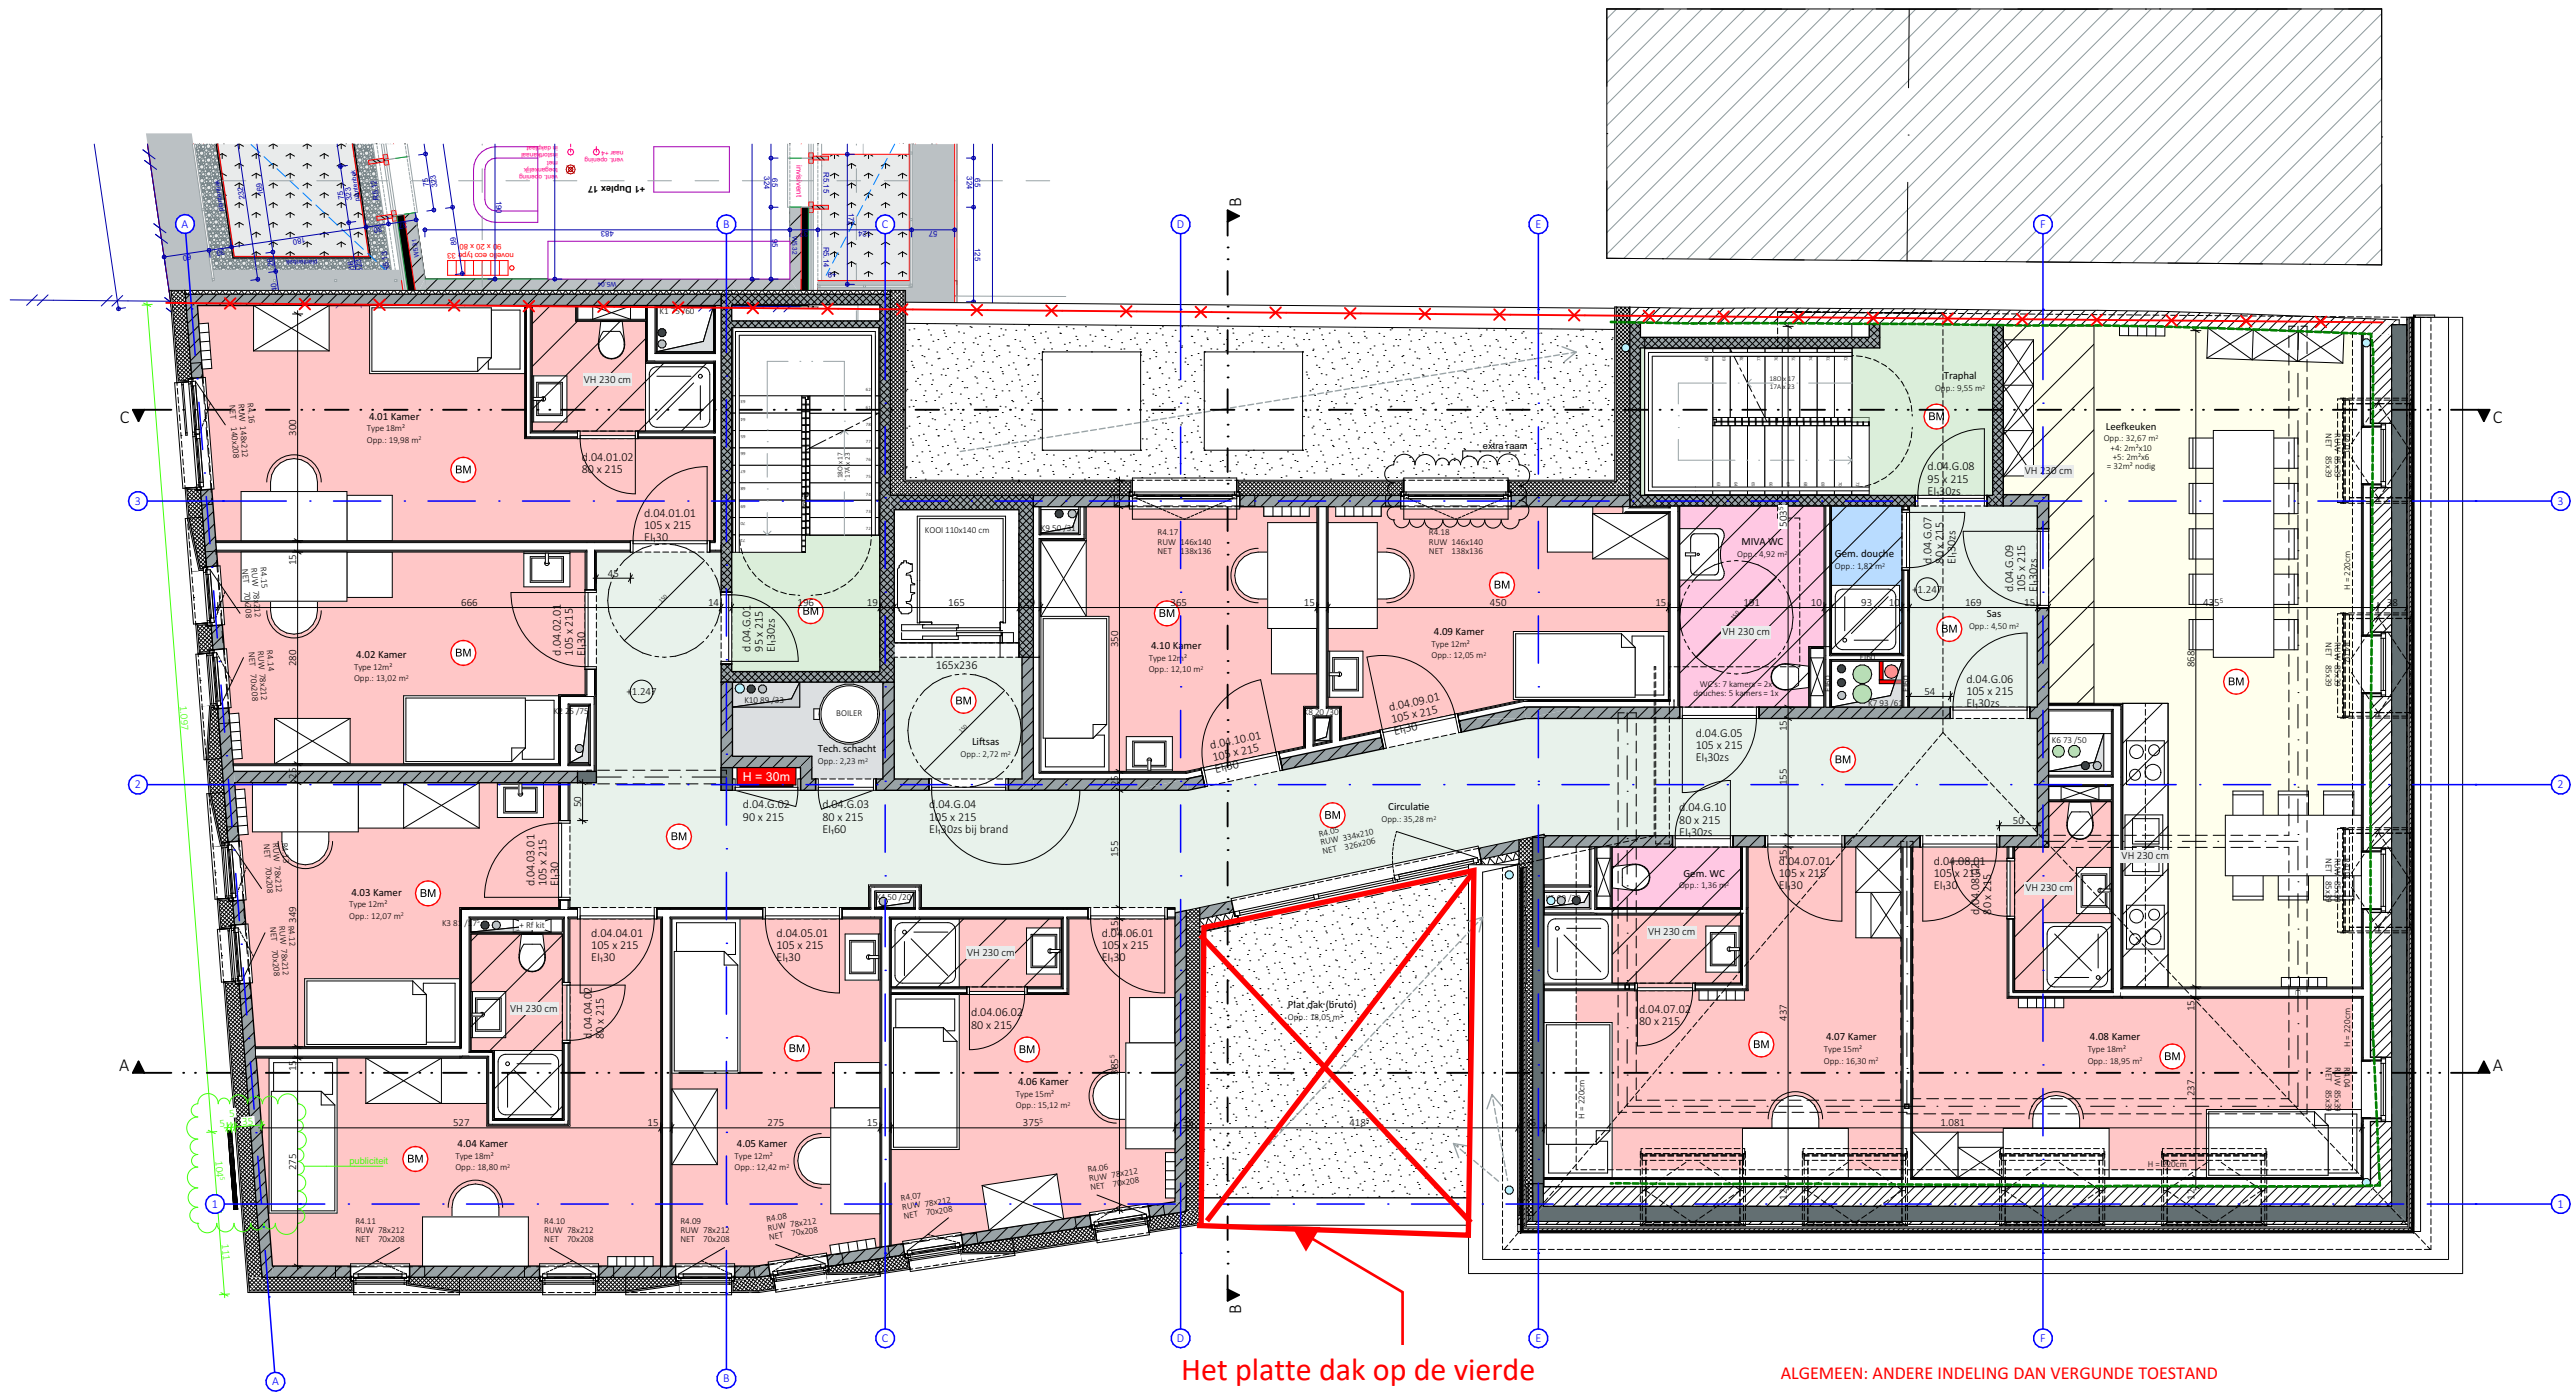

**ZIE BIJZONDERE
VOORWAARDE(N)**

Het platte dak op de vierde verdieping (zijde SAP) mag niet in gebruik genomen worden als dakterrass

ALGEMEEN: ANDERE INDELING DAN VERGUNDE TOESTAND

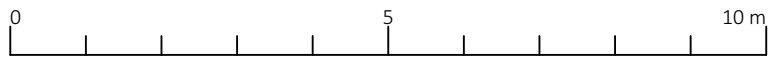

Schaal 1:100
Lengtematen, breedtematen en hoogtepeilen zijn uitgedrukt in centimeter.



XIOR Sint-Pietersplein – Gent

Vierde verdieping