


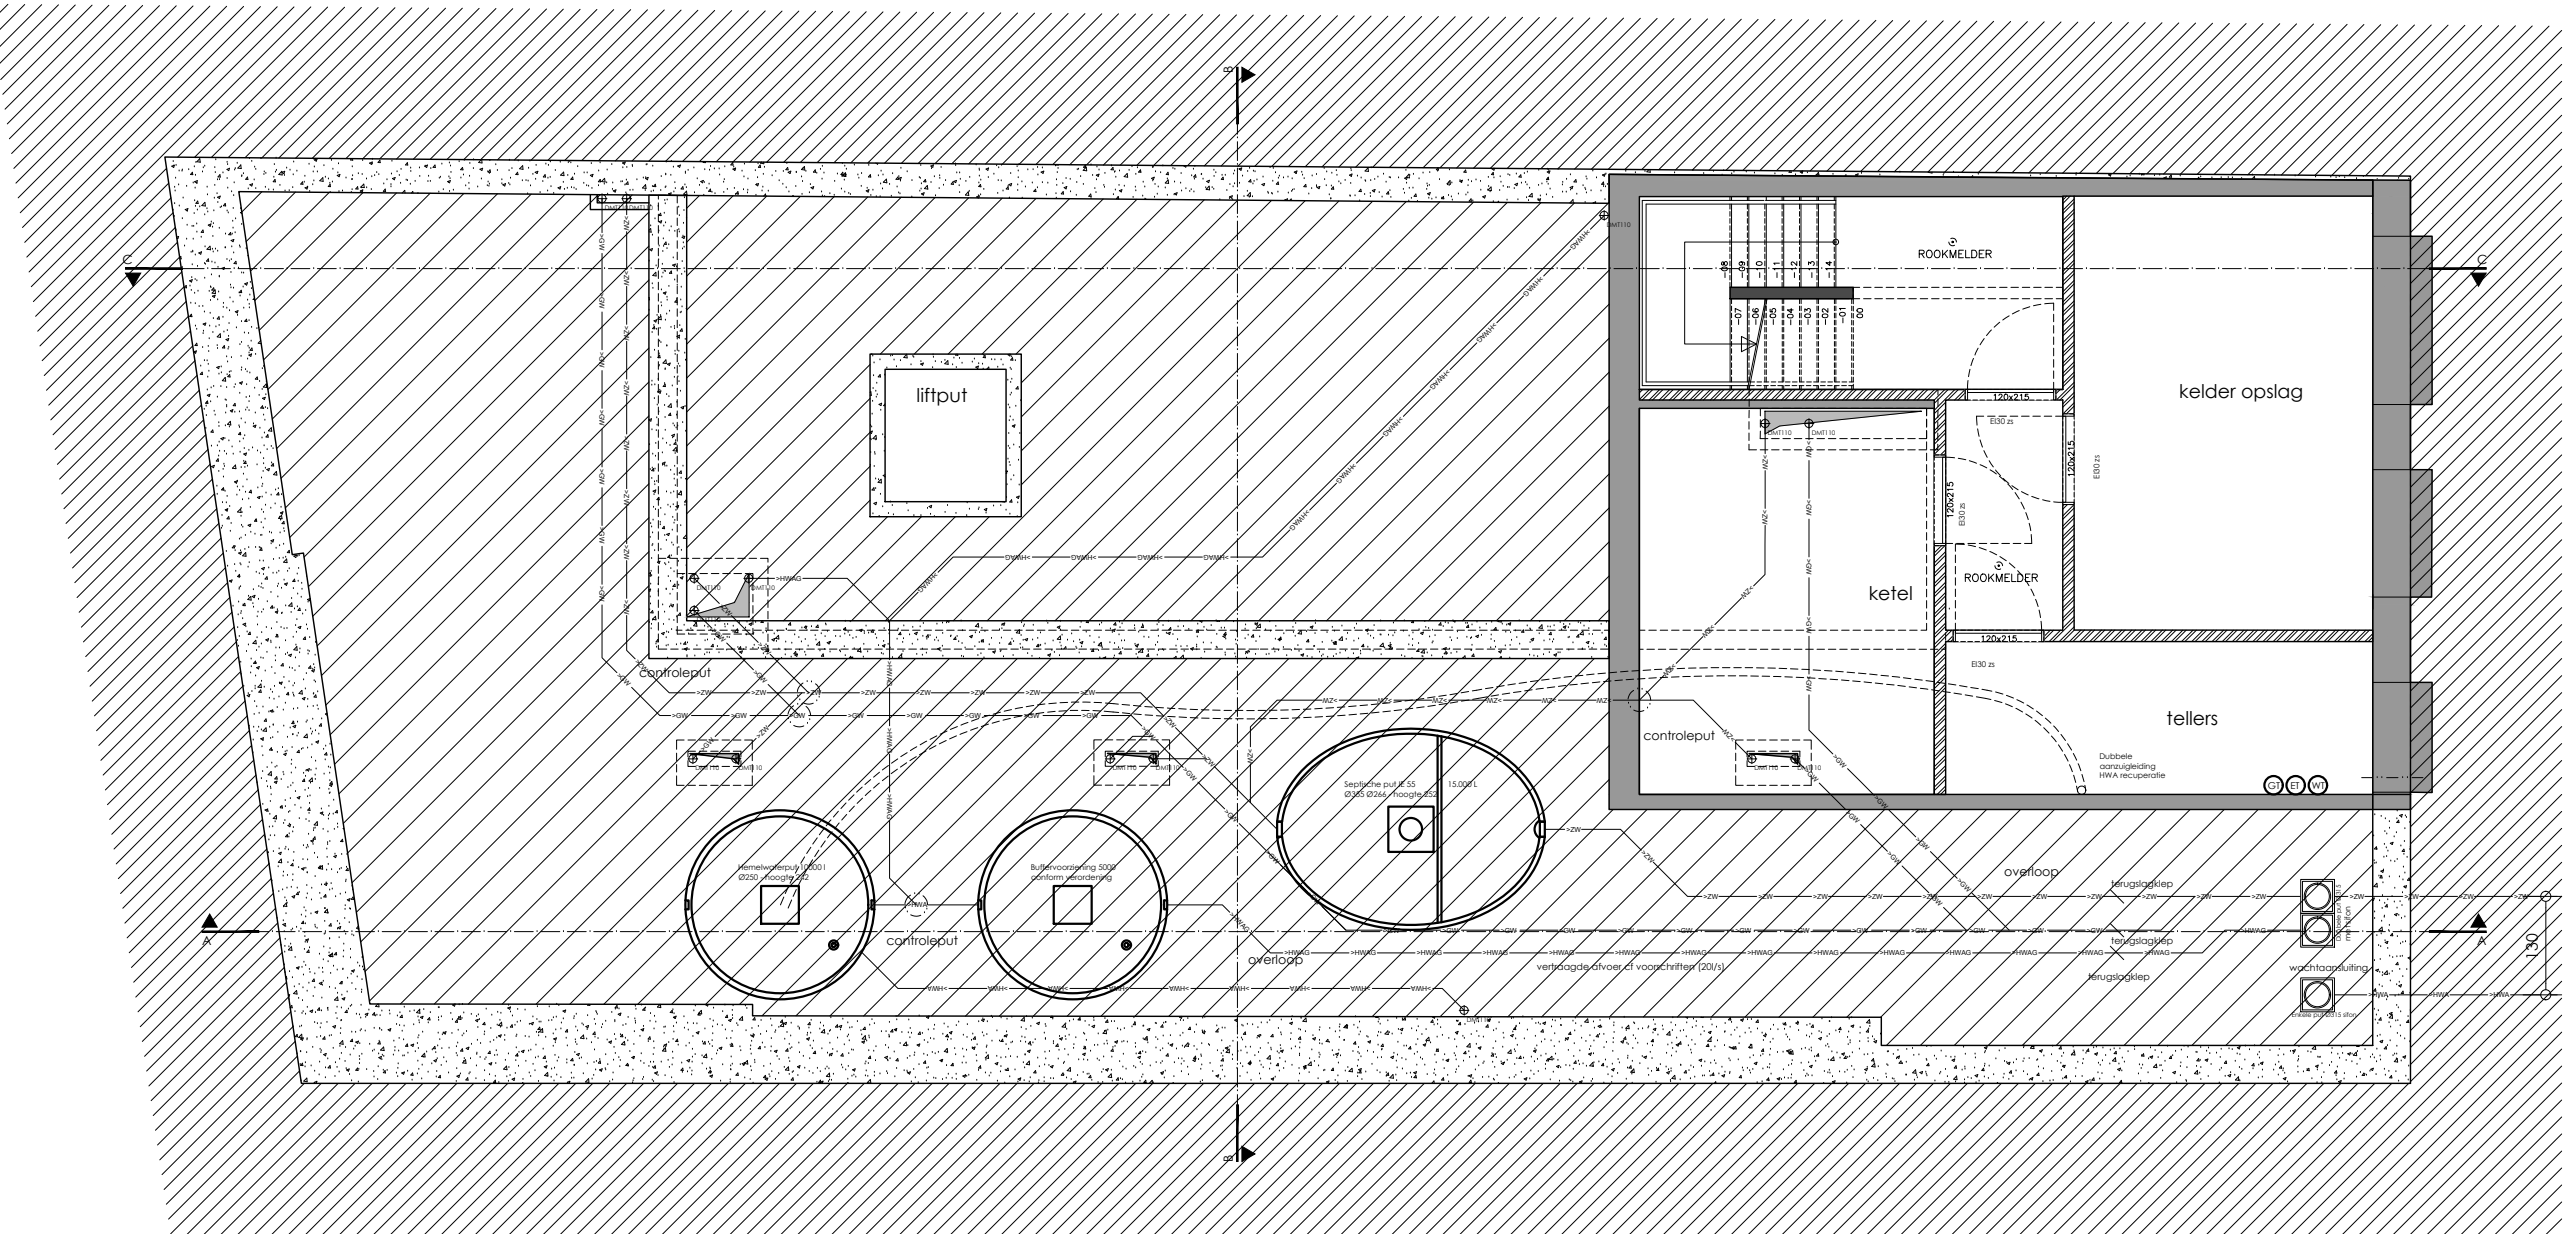

0cm 100cm 200cm 300cm 400cm 500cm



LEGENDE riolering

	afvalwater (GW)
	fecaalwater (ZW)
	hemelwater (HWA)
	hemelwater groendak(HWAG)

alle ondergrondse leidingen zijn uit PVC, helling 1%