



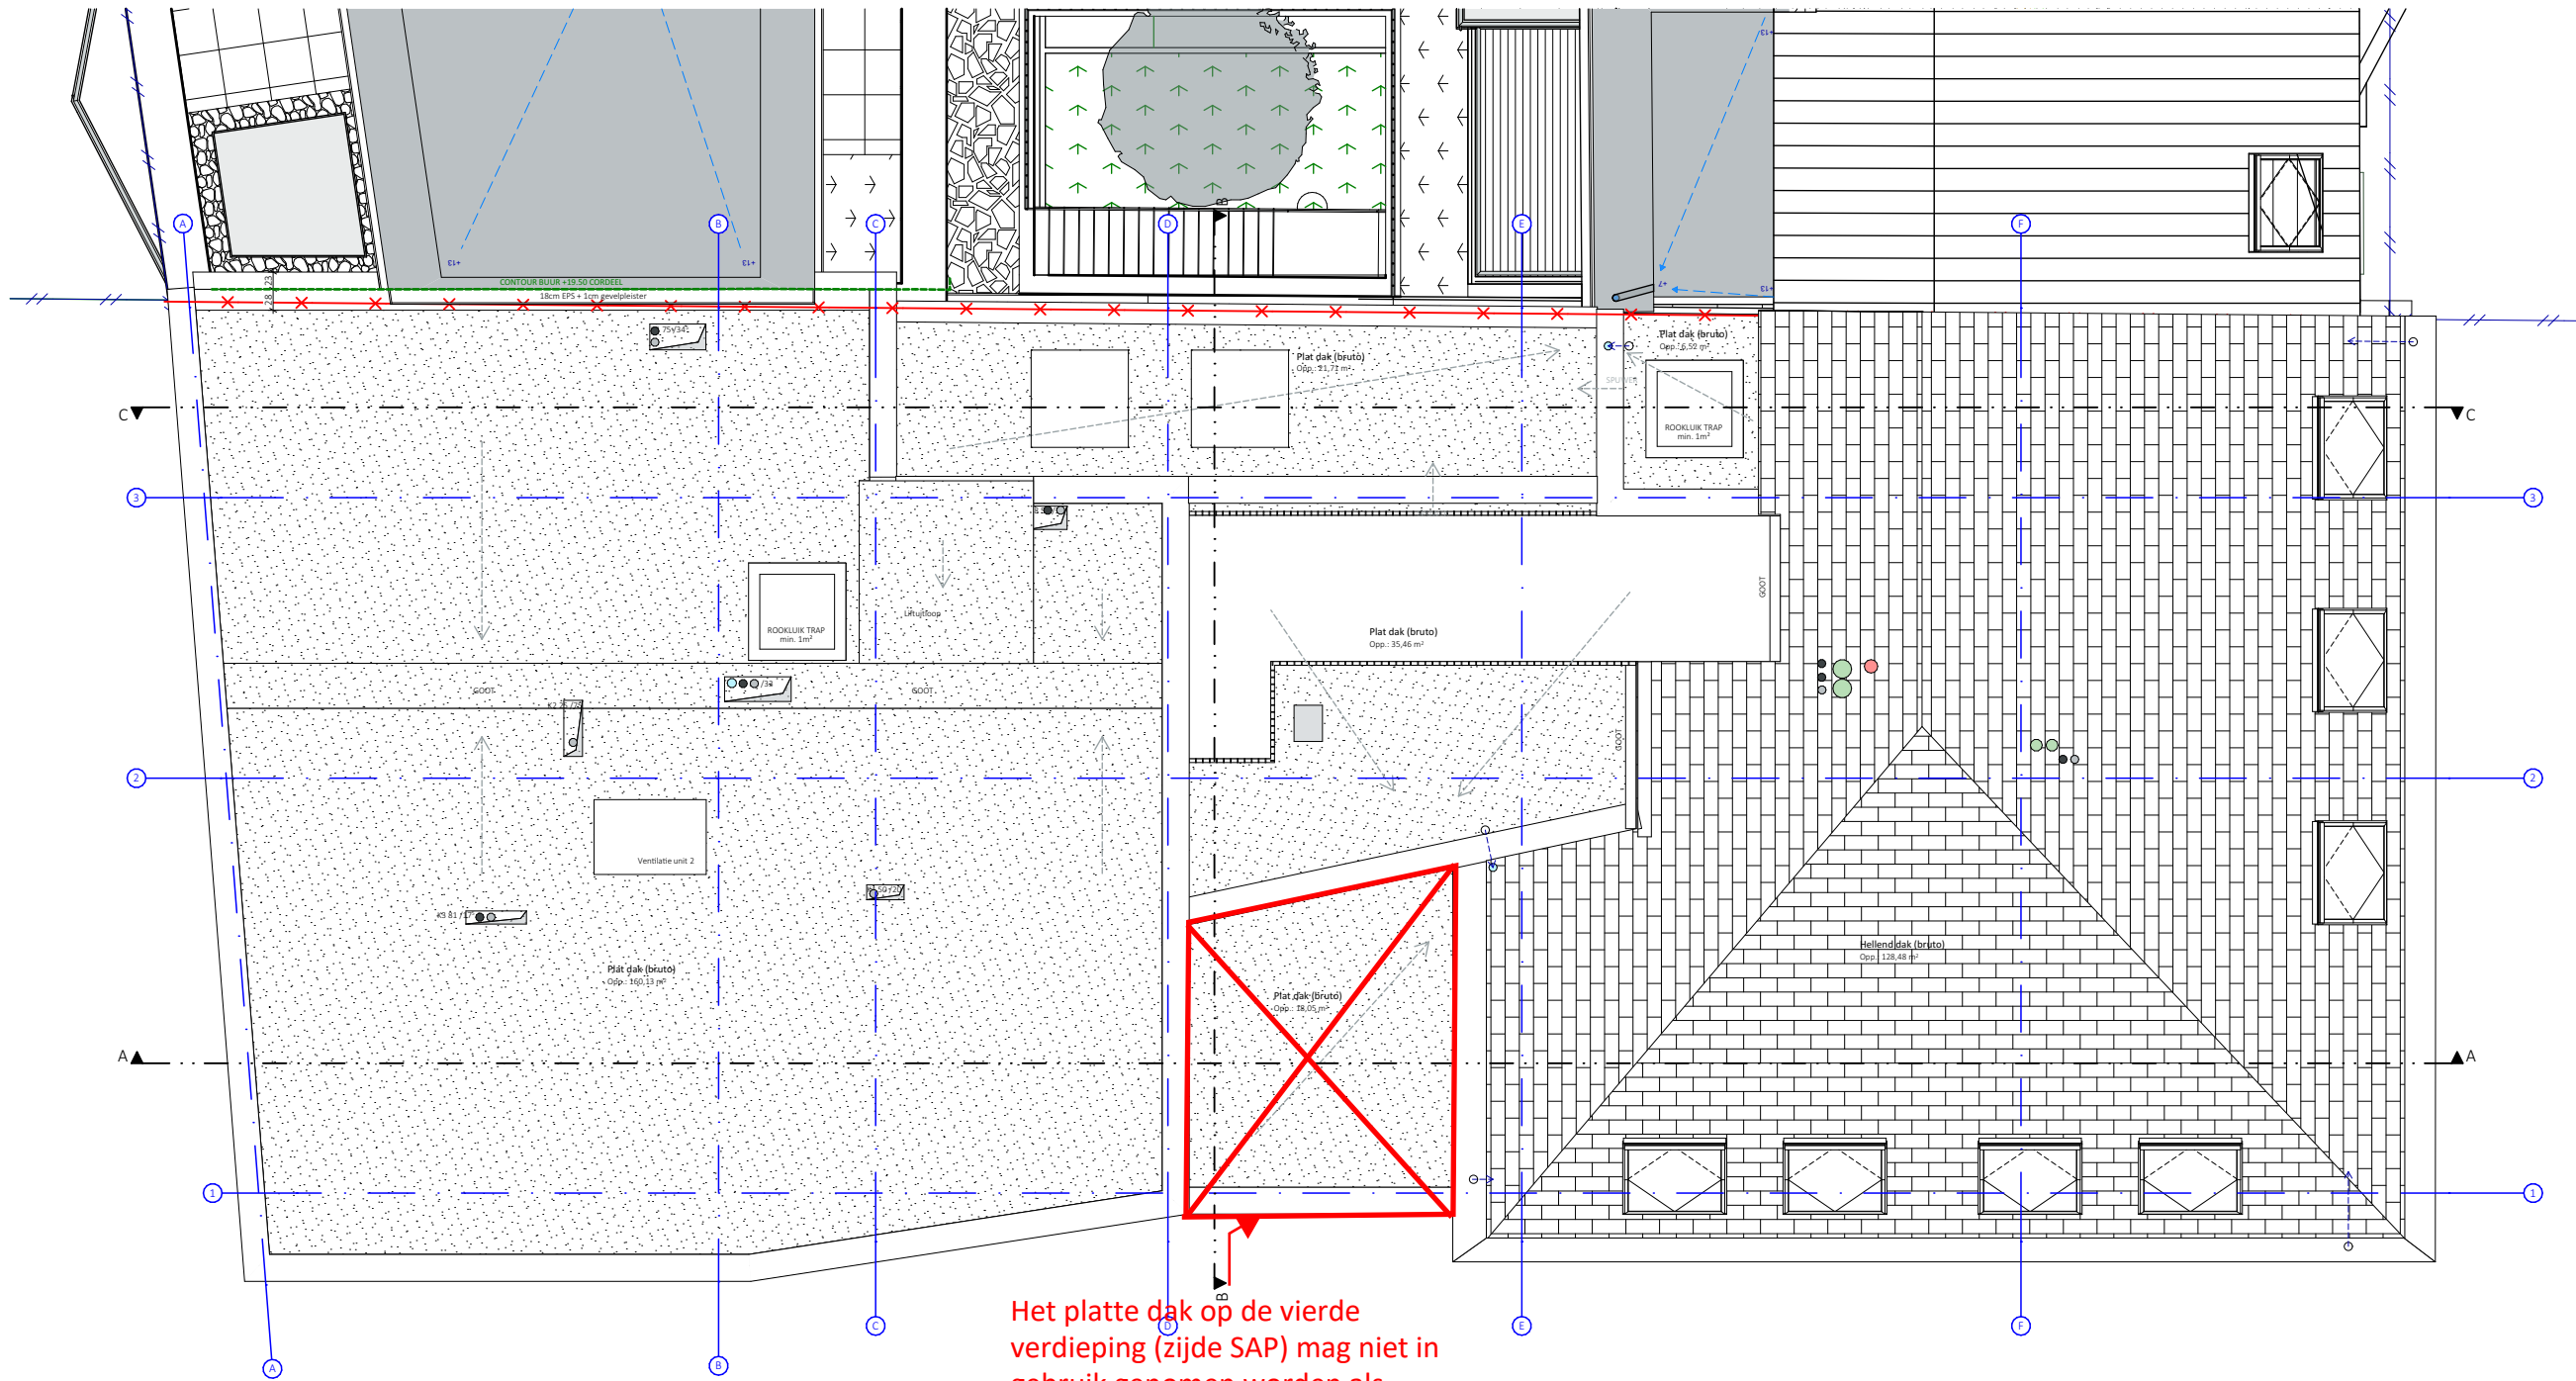

Het platte dak op de vierde verdieping (zijde SAP) mag niet in gebruik genomen worden als dakterras

**ZIE BIJZONDERE
VOORWAARDE(N)**

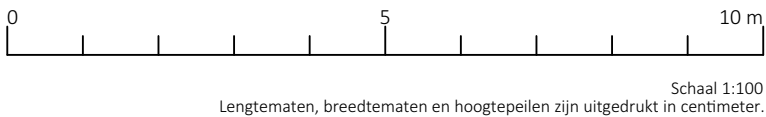

XIOR Sint-Pietersplein – Gent Dak