


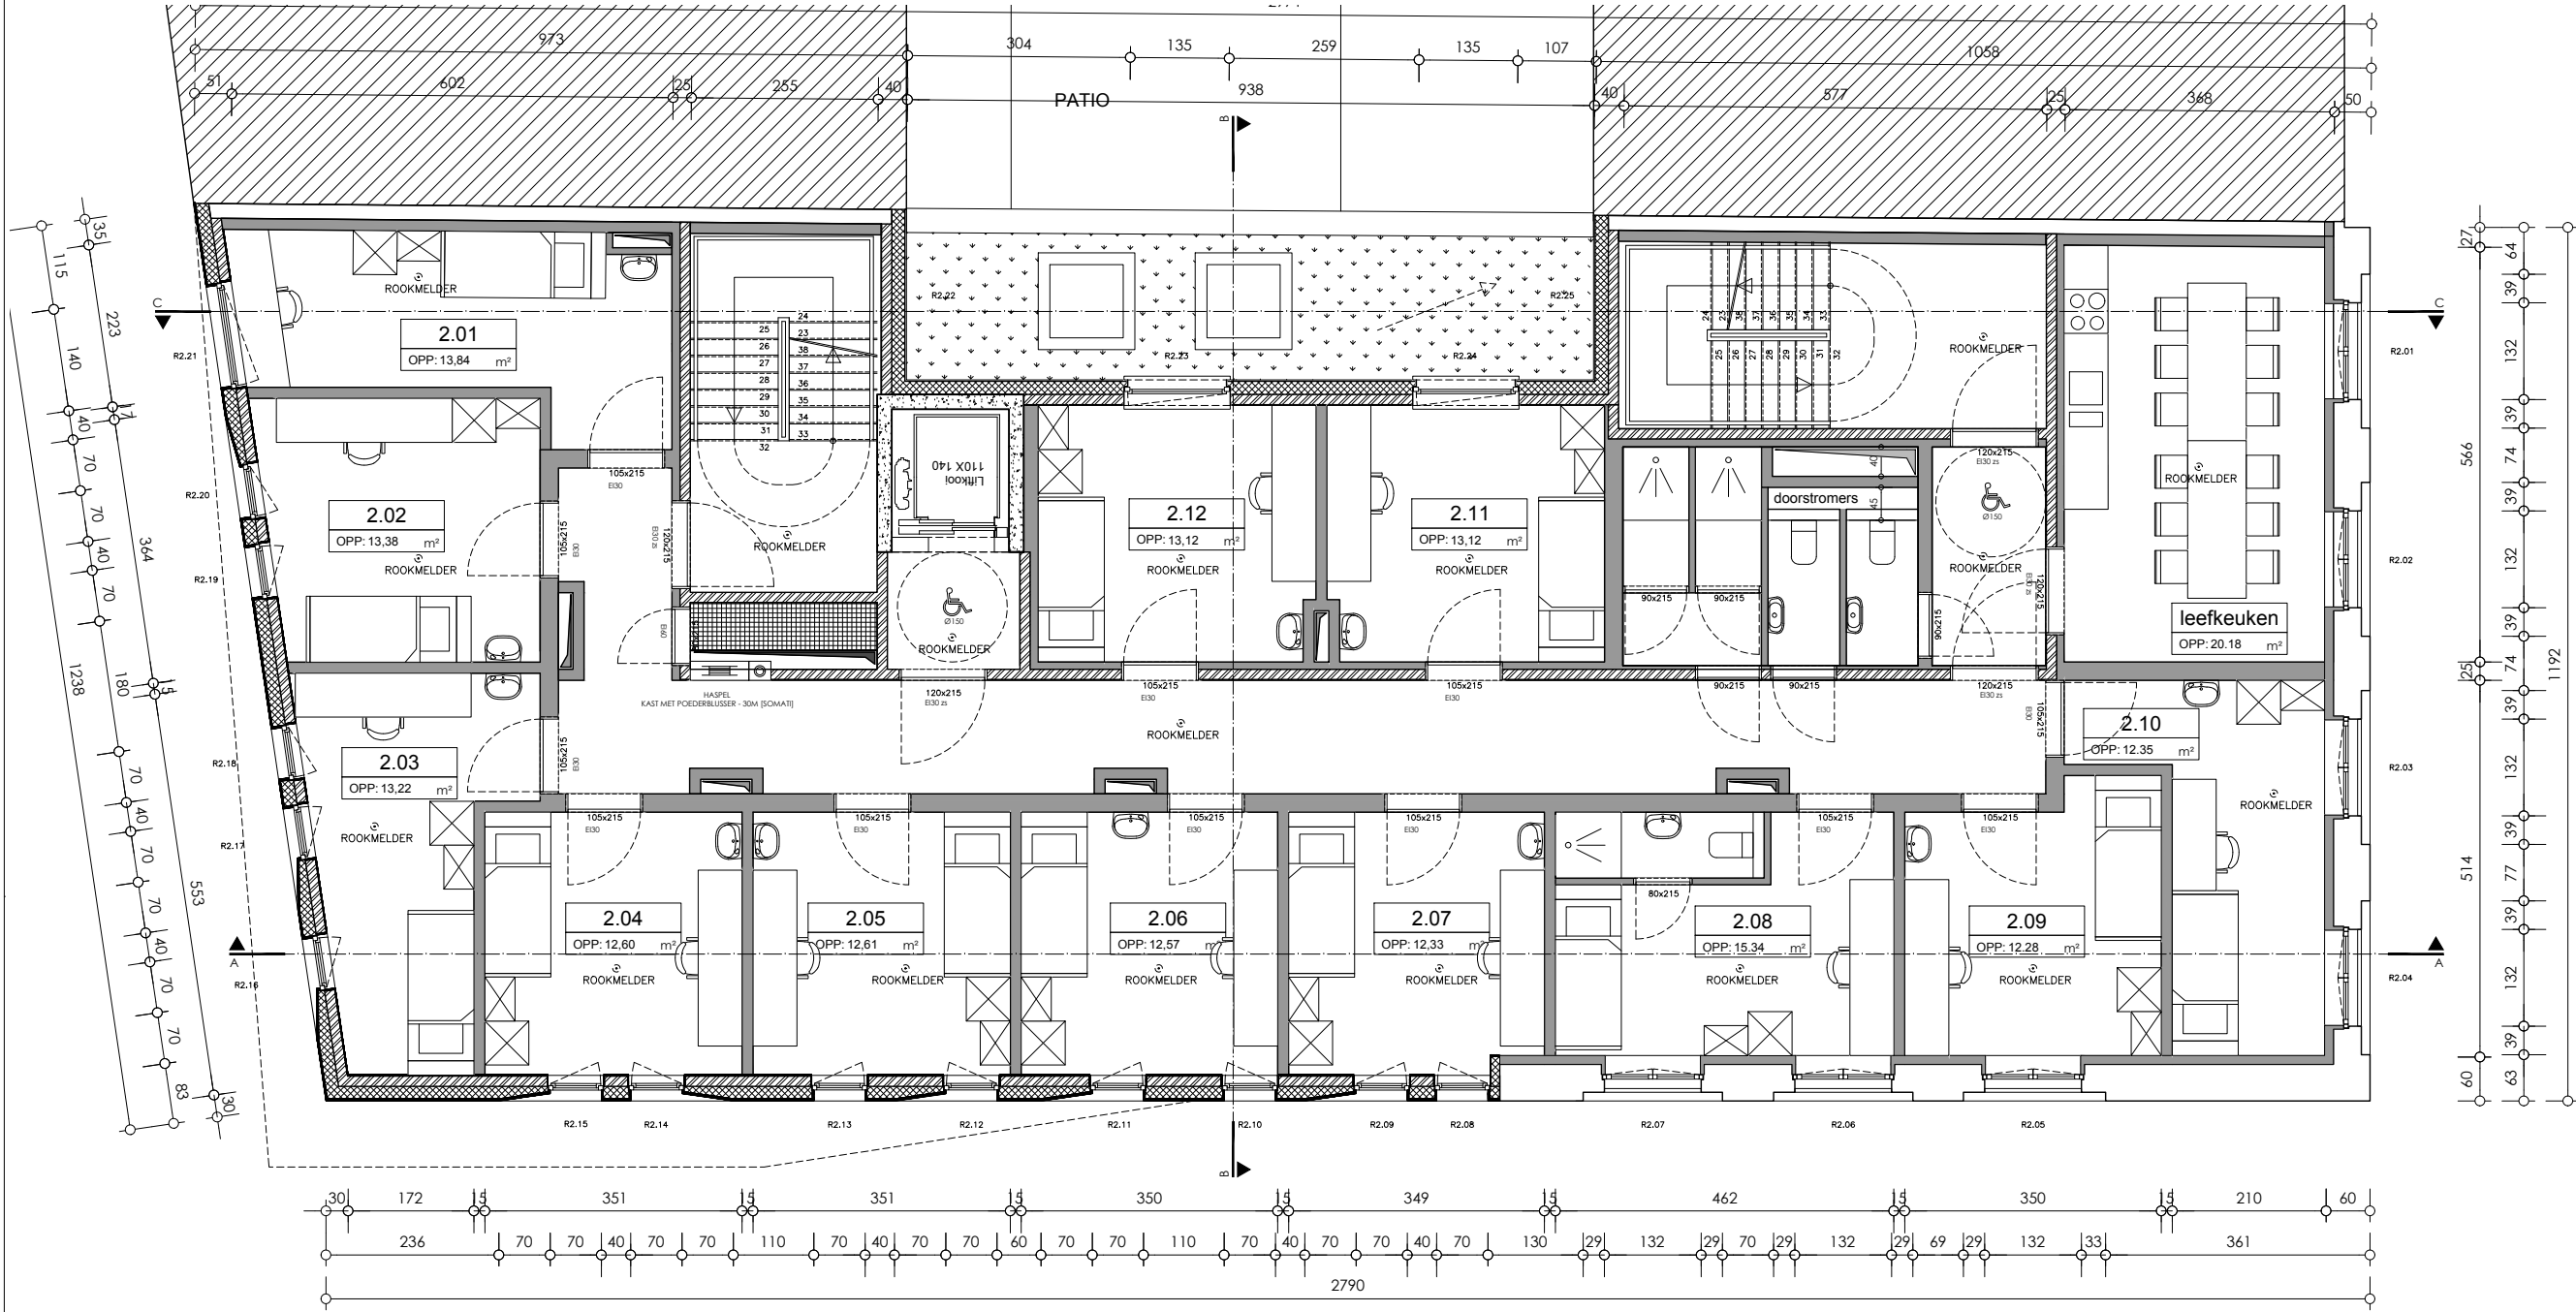

0cm 100cm 200cm 300cm 400cm 500cm



XIOR Sint-Pietersplein – Gent

Tweede verdieping



3886-10 SBA A BA P V 2
Datum 16/04/2025
Schaal 1:1
Onduidelijkheden, onvolledigheden, tegenstrijdigheden op en tussen de documenten opgesteld door de architect, de studiebureaus, de andere voorschrijft, de richtlijnen van de fabrikant en de regels der kunst; dienen opgemerkt en gemeld aan de architect, de studiebureaus en de opdrachtgever. Alle documenten, maten, passen en hoeveelheden dienen gecontroleerd vooraf en tijdens de werken.