



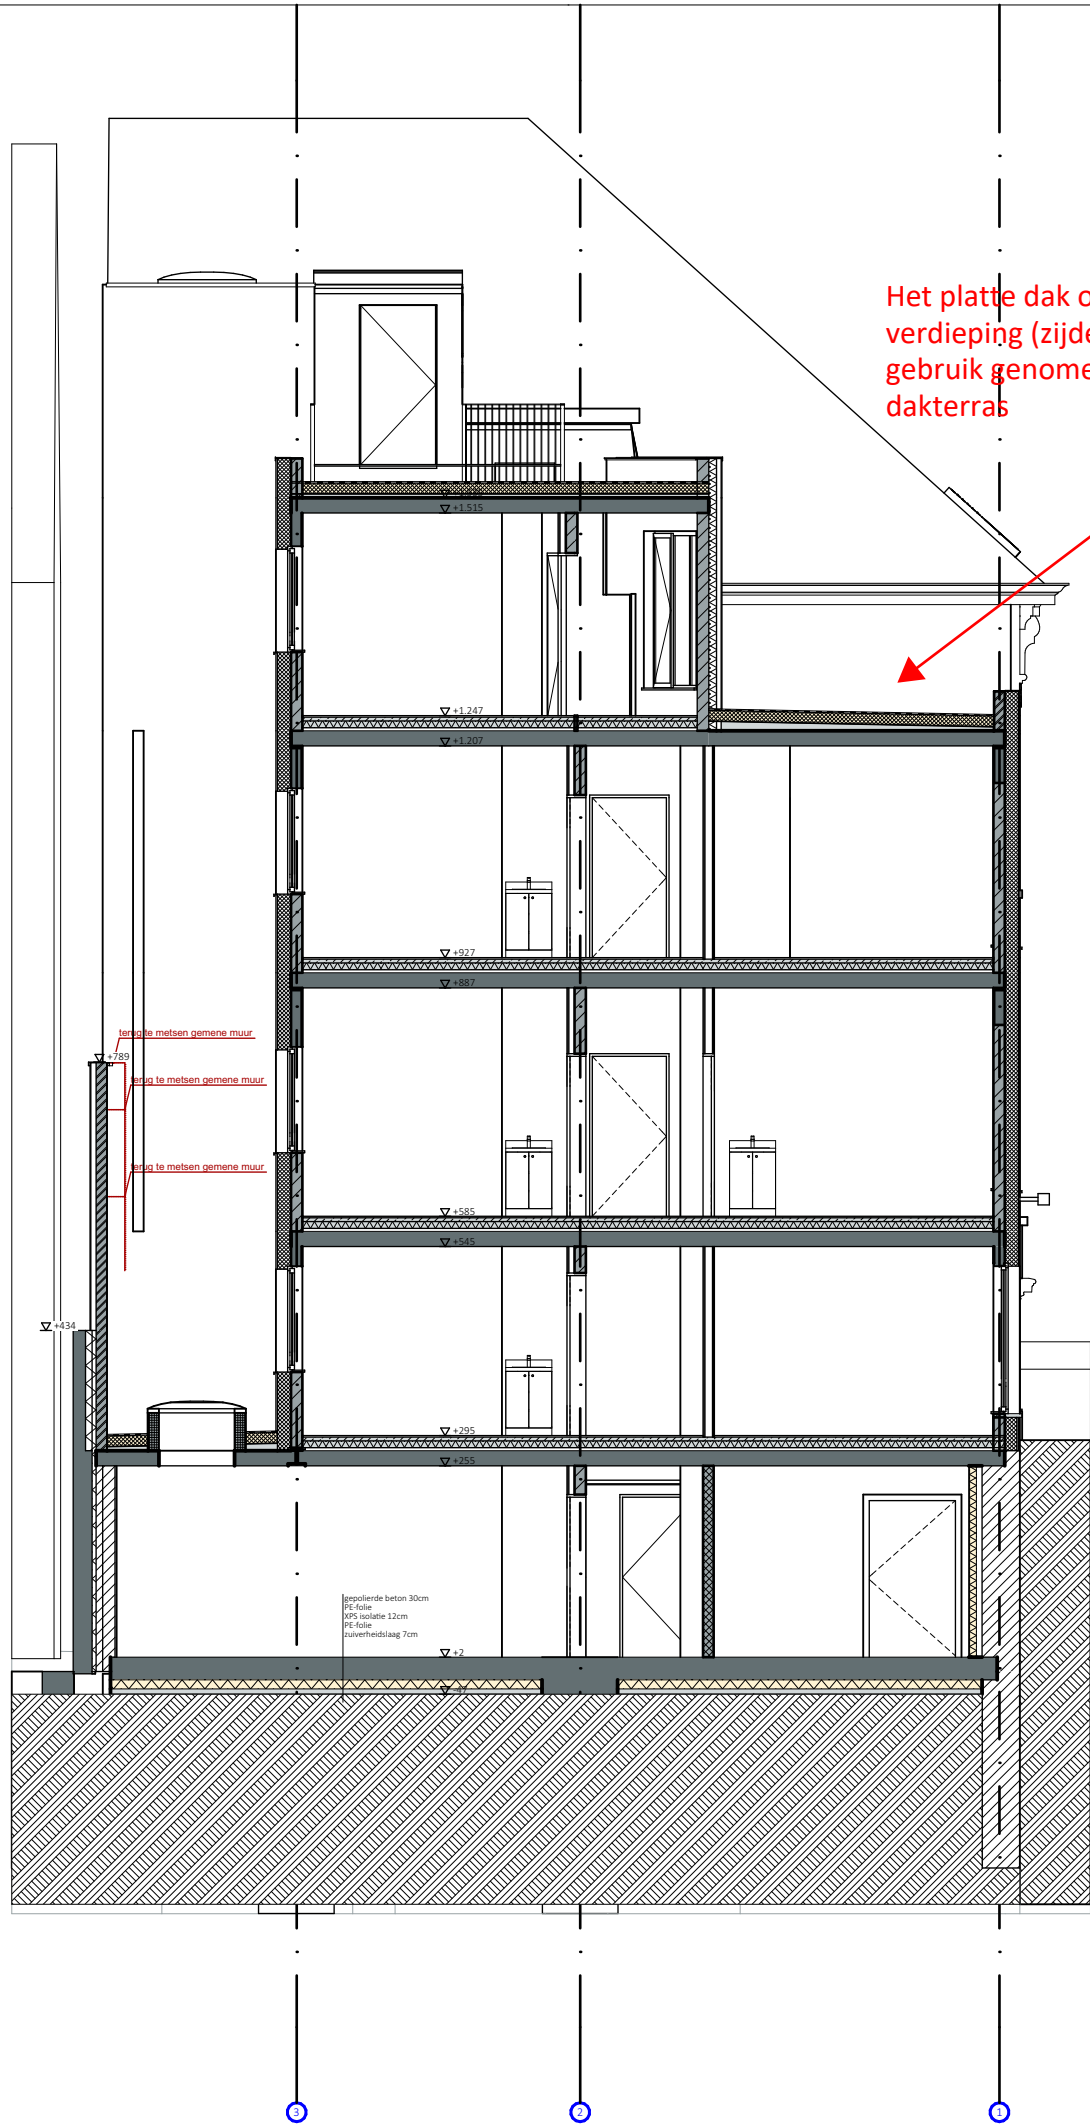

Het platte dak op de vierde verdieping (zijde SAP) mag niet in gebruik genomen worden als dakterras

**ZIE BIJZONDERE
VOORWAARDE(N)**

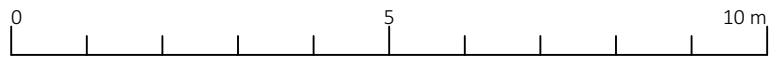

Schaal 1:100
Lengtematen, breedtematen en hoogtepeilen zijn uitgedrukt in centimeter.