


[illegible]

**ZIE BIJZONDERE
VOORWAARDE(N)**

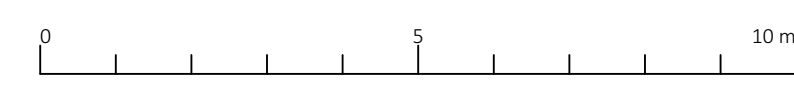

Schaal 1:100

Lengtematen, breedtematen en hoogtepeilen zijn uitgedrukt in centimeter

XIOR Sint-Pietersplein – Gent
Doorsnede CC'

3886-10 A BA S N C DATUM 30/06/2025 SCHAAAL 1:100

Onvolledigheden, onveiligbarheden, tegenstrijdigheden op en tussen de documenten opgesteld door de architect, de studiebureau, de andere voorschijvers, de rijchlijnen van de fabrikant van de regels der kerk; dienen opgemerkt en gemeld aan de architect, de studiebureau en de opdrachtgever. Alle documenten maken, anderszins en hoeveliden die niet gecontroleerd vooraf en tijdens de werken.

exportdate: 30/06/2025 | printsize: A3 | tiggend: | file: 3886-Xor-St-Petersplein_842.pdf | intern layout nr.: 45/121

ARCH
TECO