


0cm 100cm 200cm 300cm 400cm 500cm

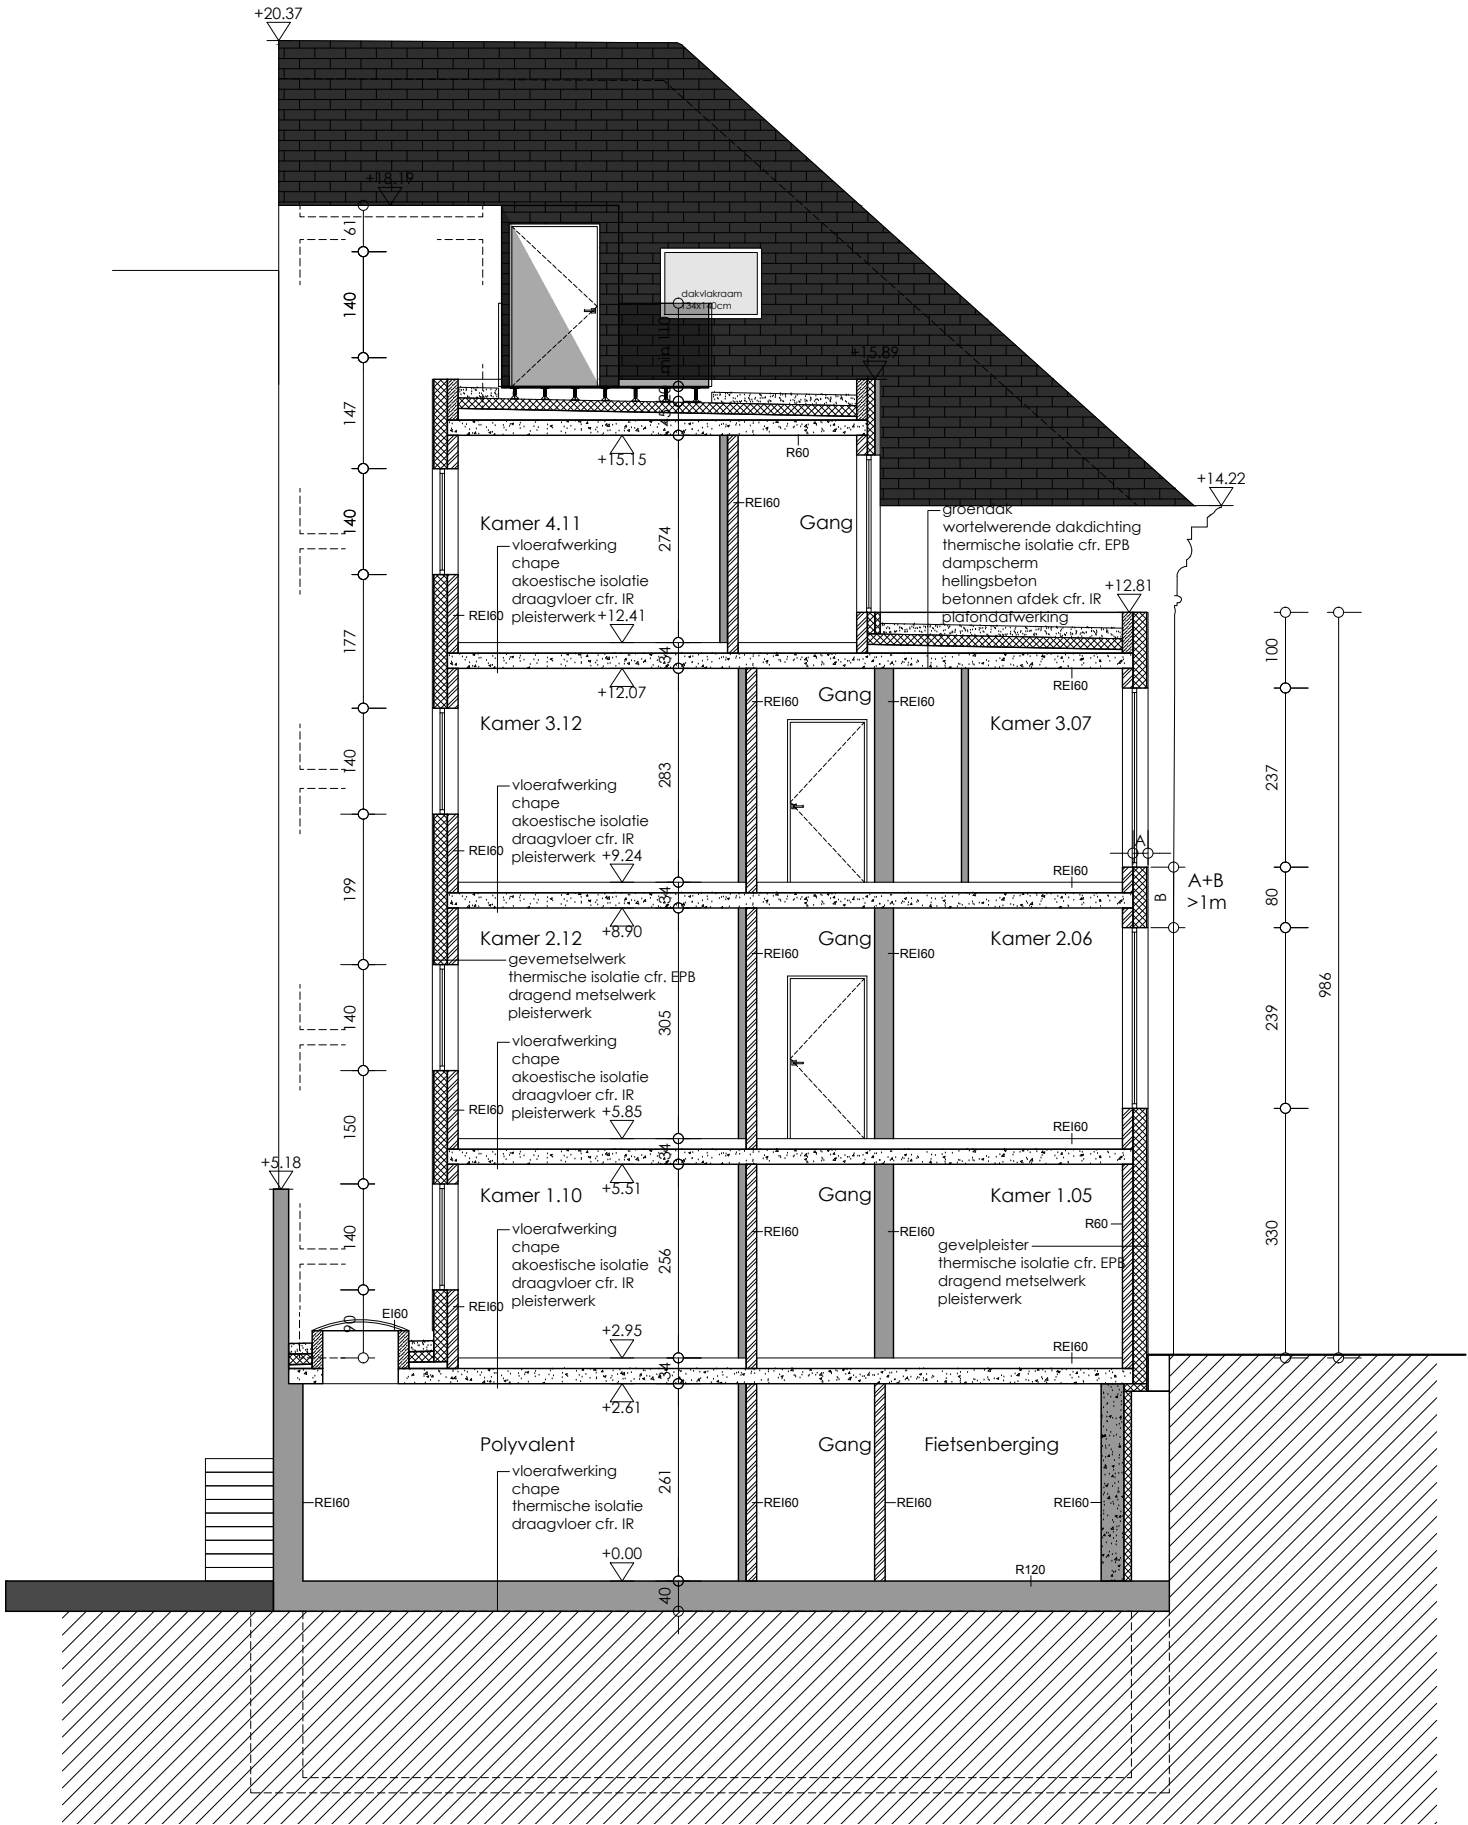

Niveau 5+

Niveau 4+

Niveau 3+

Niveau 2+

Niveau 1+ = Gelijkvloers Sint-Amandsplein

Niveau 0+ (Sint-Pietersplein)

Niveau 1-

XIOR Sint-Pietersplein – Gent Snedebestudie



3886-10 SBA A BA S V B
Datum: 16/04/2025
Schaal: 1:1
Onduidelijkheden, onvolledigheden, tegenstrijdigheden op en tussen de documenten opgesteld door de architect, de studiebureaus, de andere voorschrijft, de richtlijnen van de fabrikant en de regels der kunst; dienen opgemerkt en gemeld aan de architect, de studiebureaus en de opdrachtgever. Alle documenten, maten, passen en hoeveelheden dienen gecontroleerd vooraf en tijdens de werken.