




GEVEL WEST

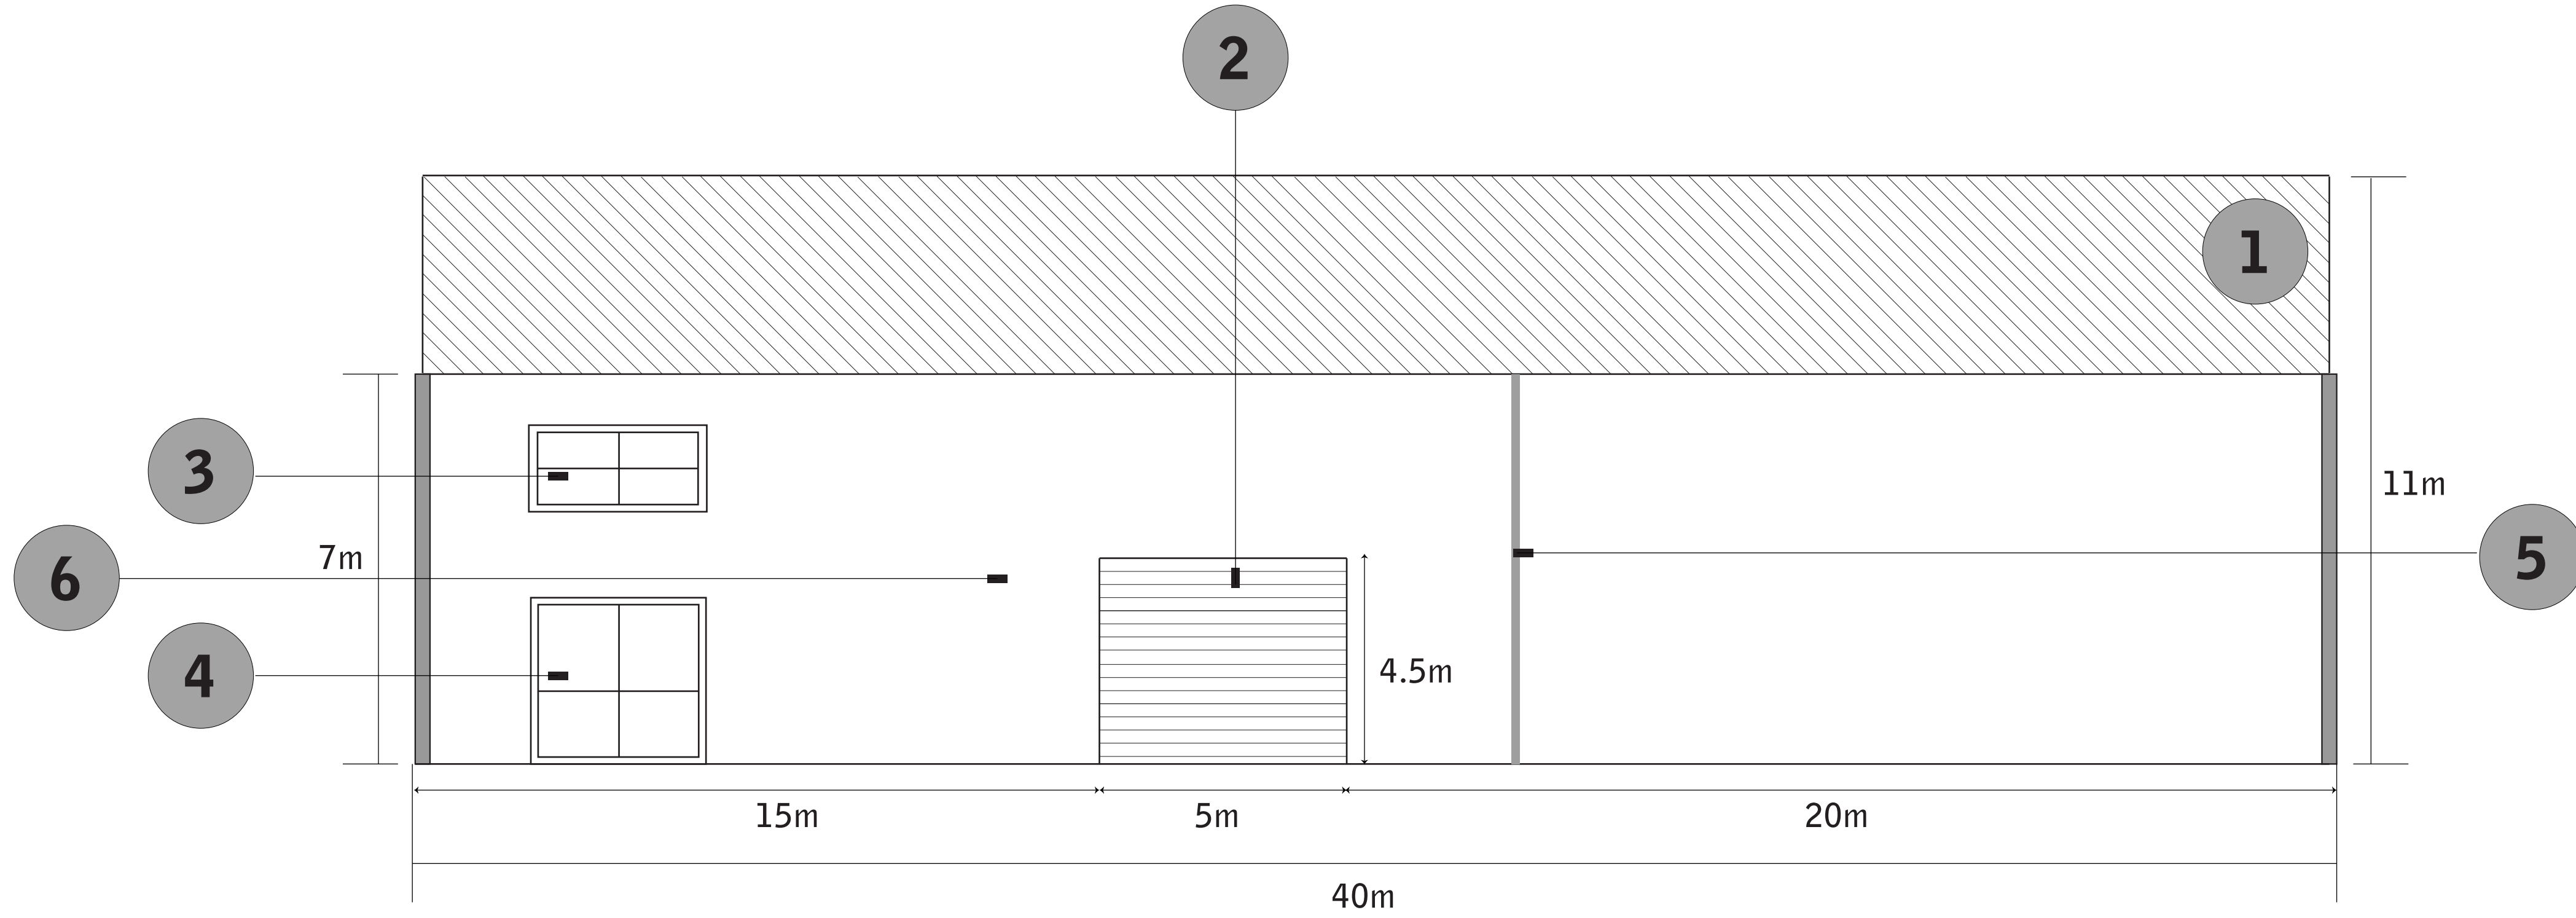


GEVEL OOST

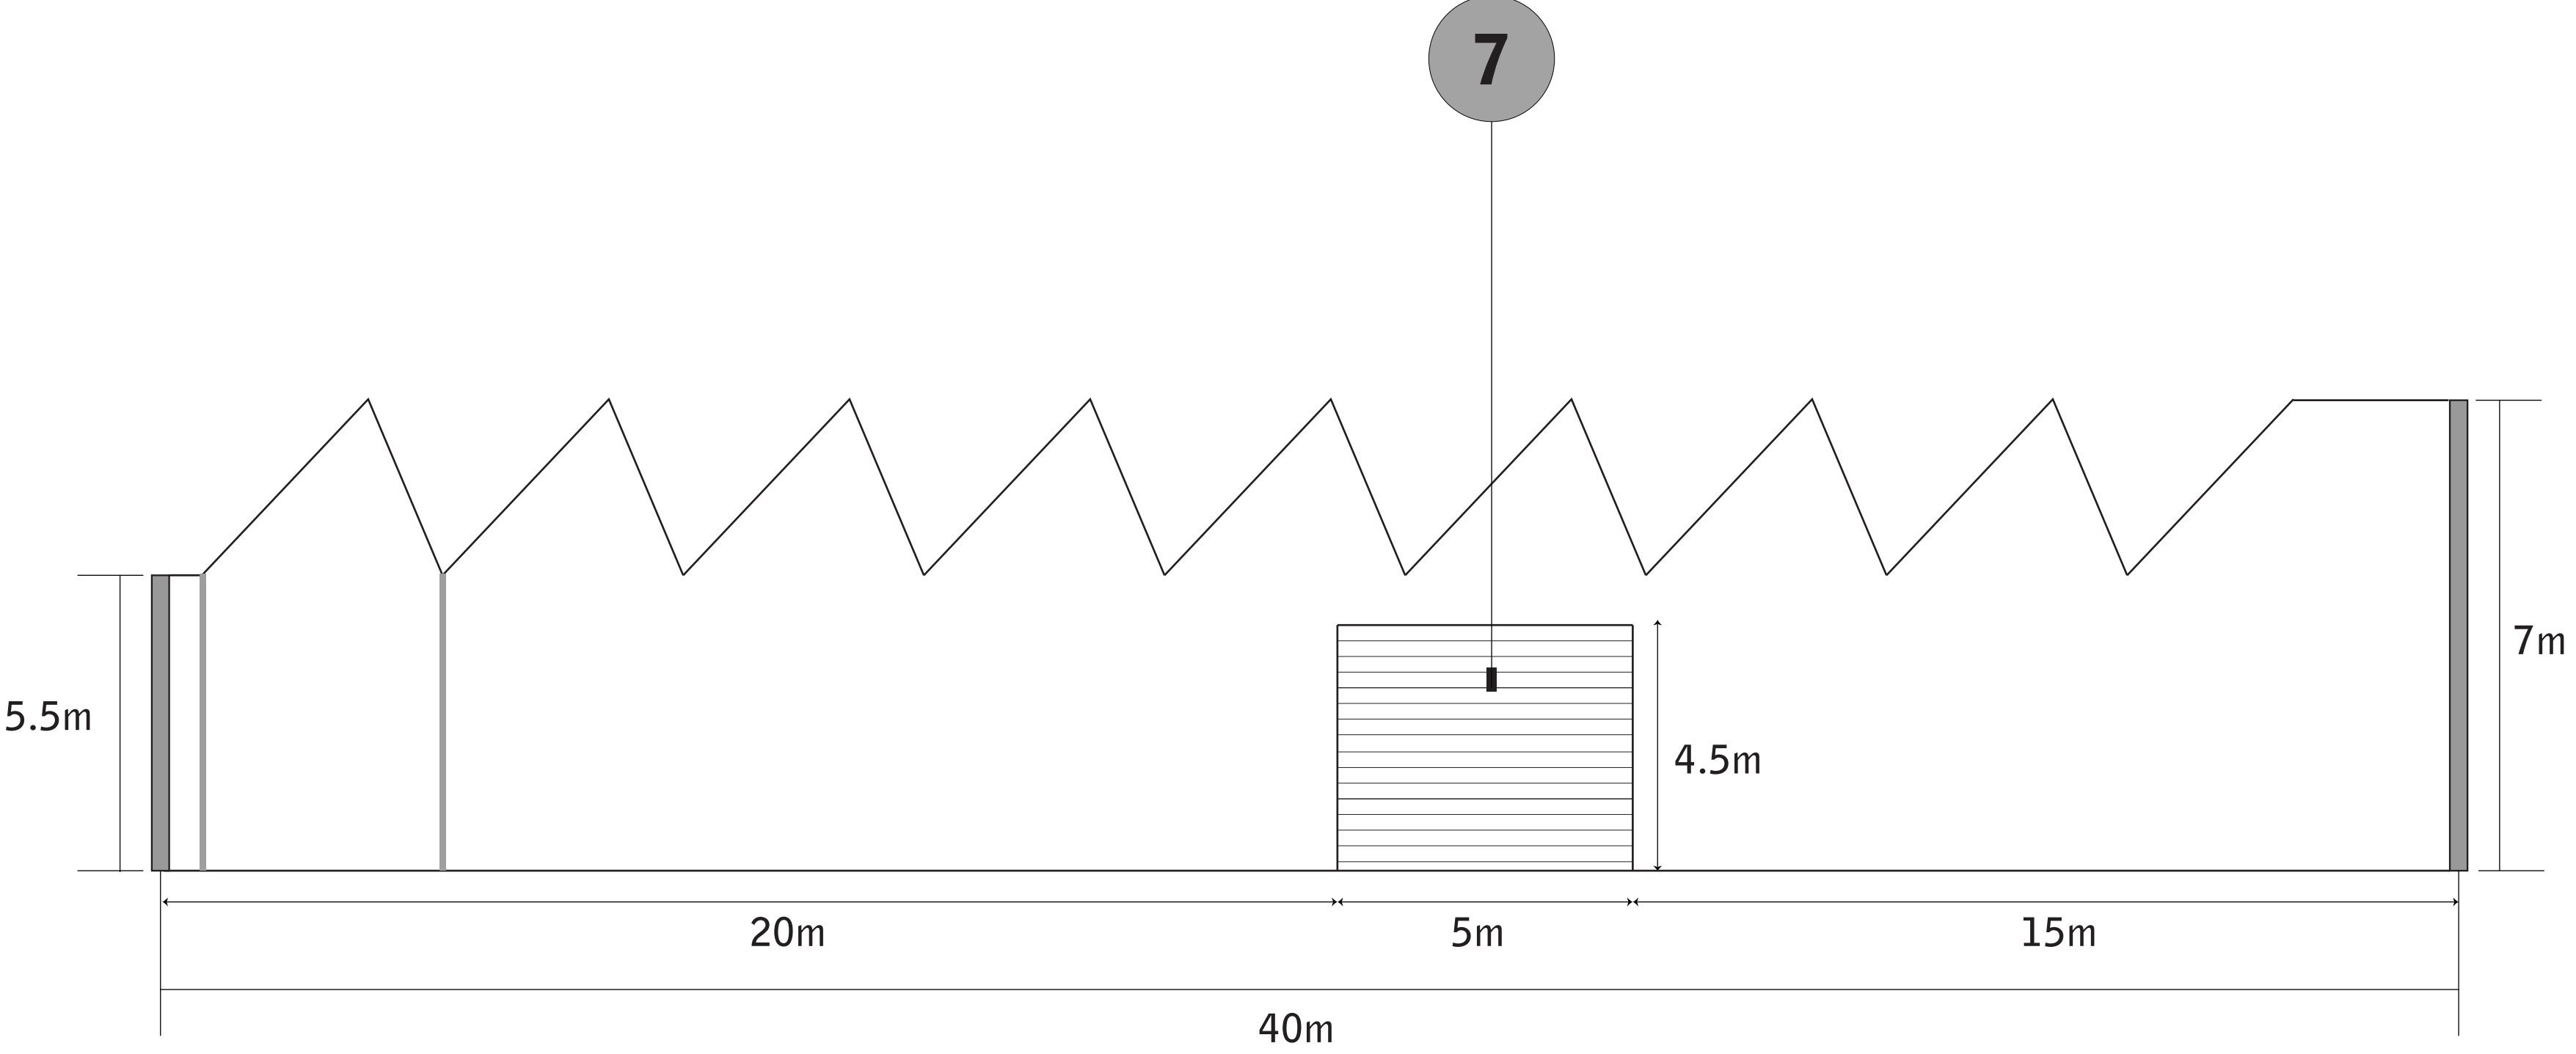

GEVEL NOORD

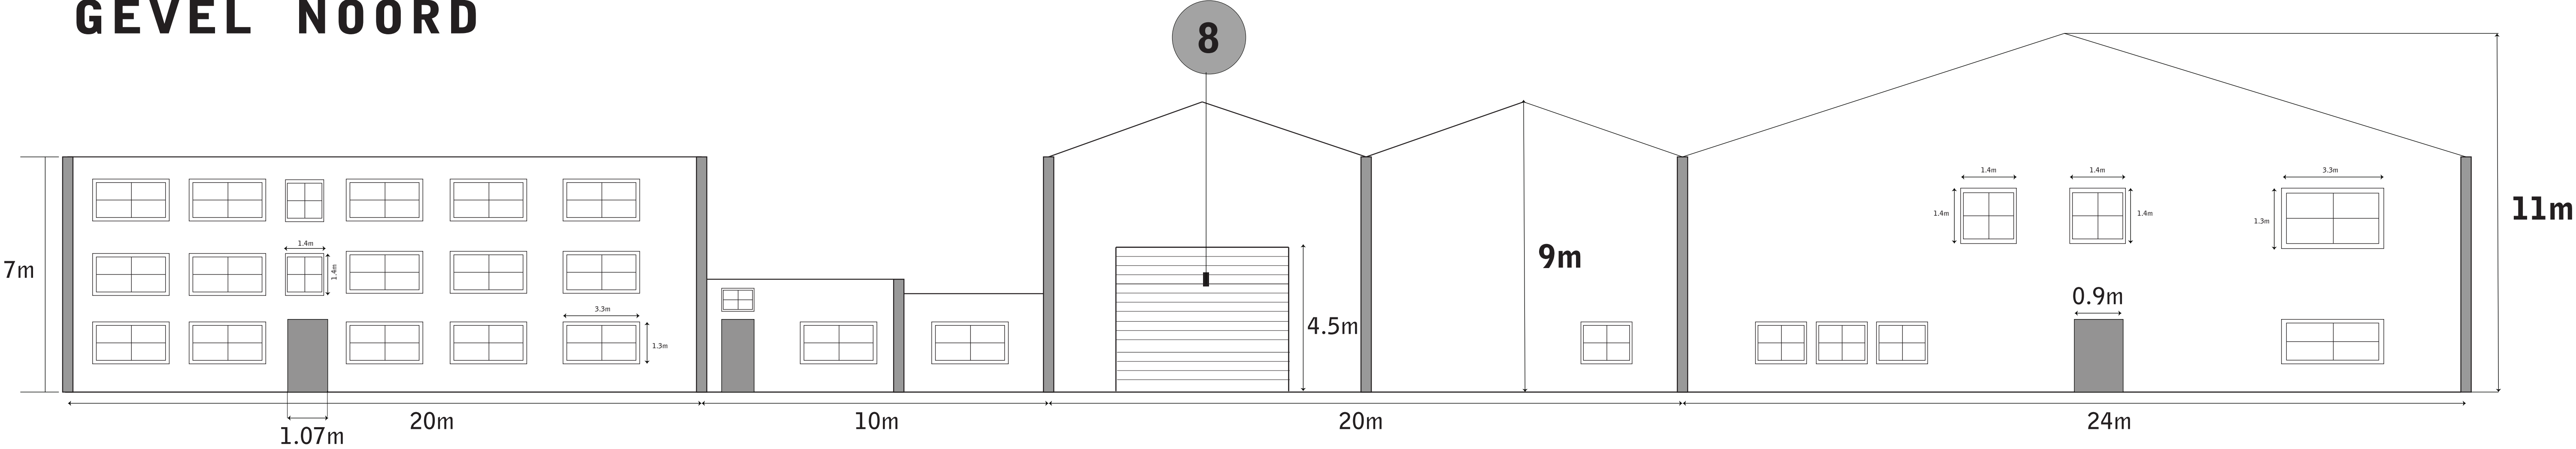

GEVEL ZUID

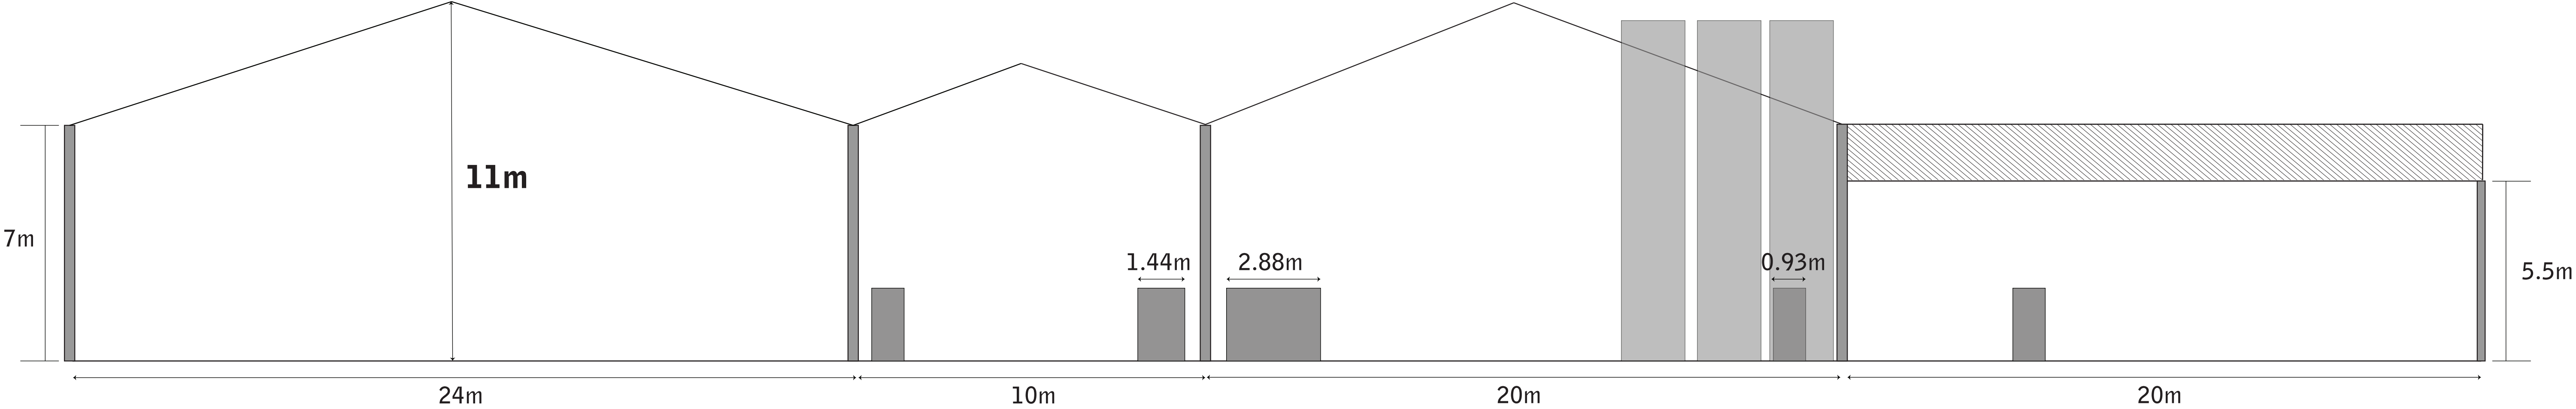

- 1 DAK
- 2,7,8 POORT boven/onder, hoogte 4.5m
- 3 RAAM KANTOOR
- 4 RAAM MAKE-UP
- 5,6 REGENPIJP

MATERIALEN:
VLOEREN: BETON
MUREN: BAKSTEEN
DAK: STALEN DAKDRAGERS
MET GOLFPLATEN

CHINA STRAAT

GEVELS
24.04.2018

AZIE STRAAT 1A,
9000 GENT

FORMAAT A3
SCHAAL 1:100

MADE BY FUTURE MEDIA

