


Polyvalente ruimte

Afdak

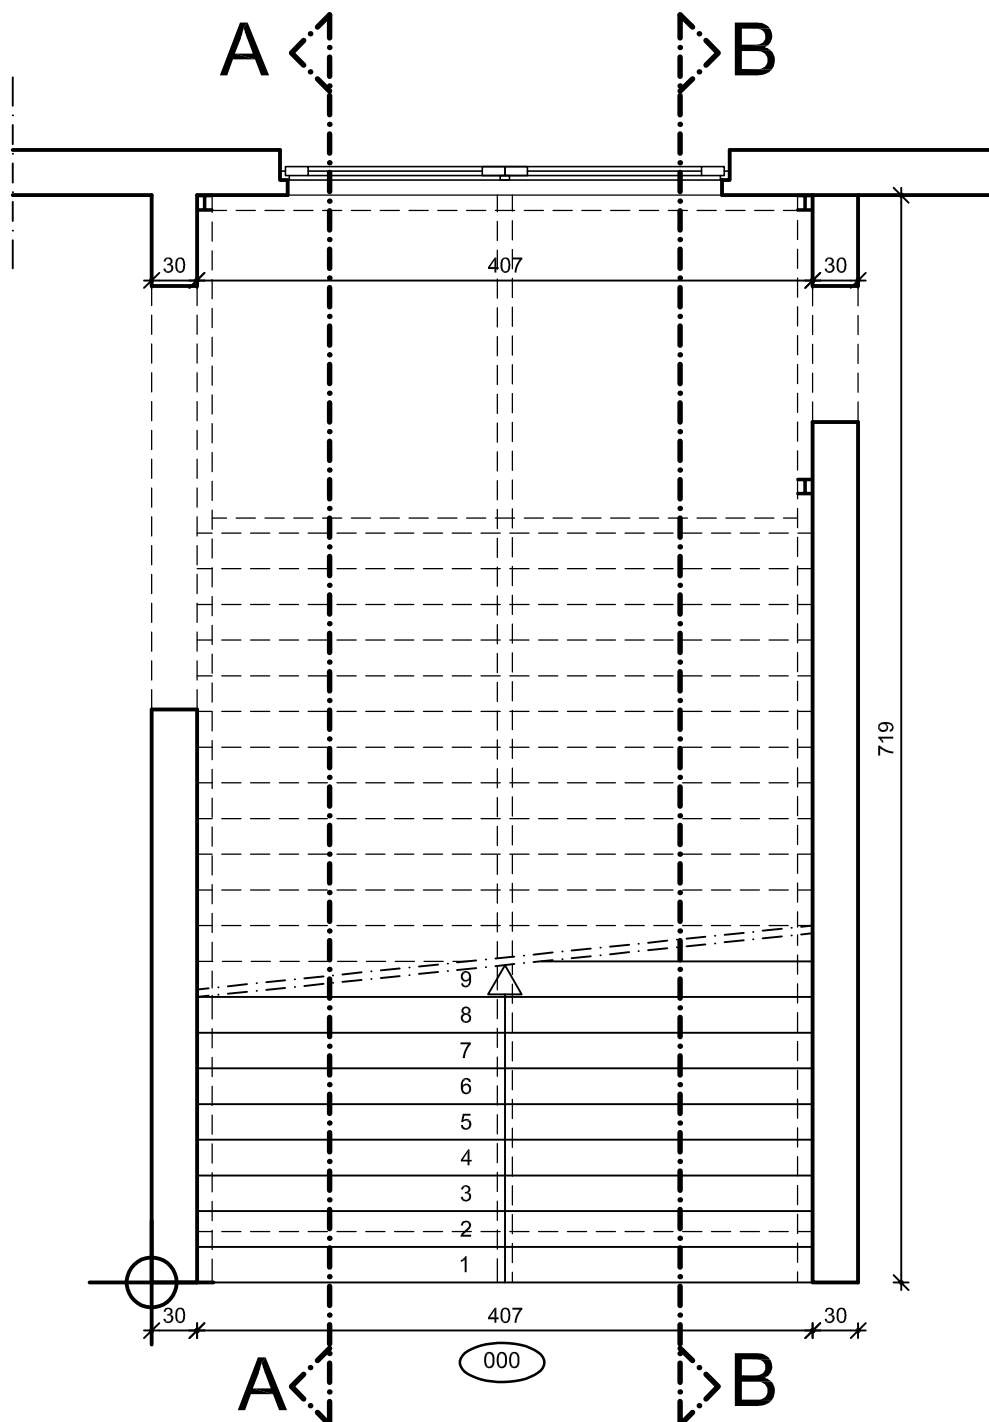

Schaal 1/50

