


Polyvalente ruimte

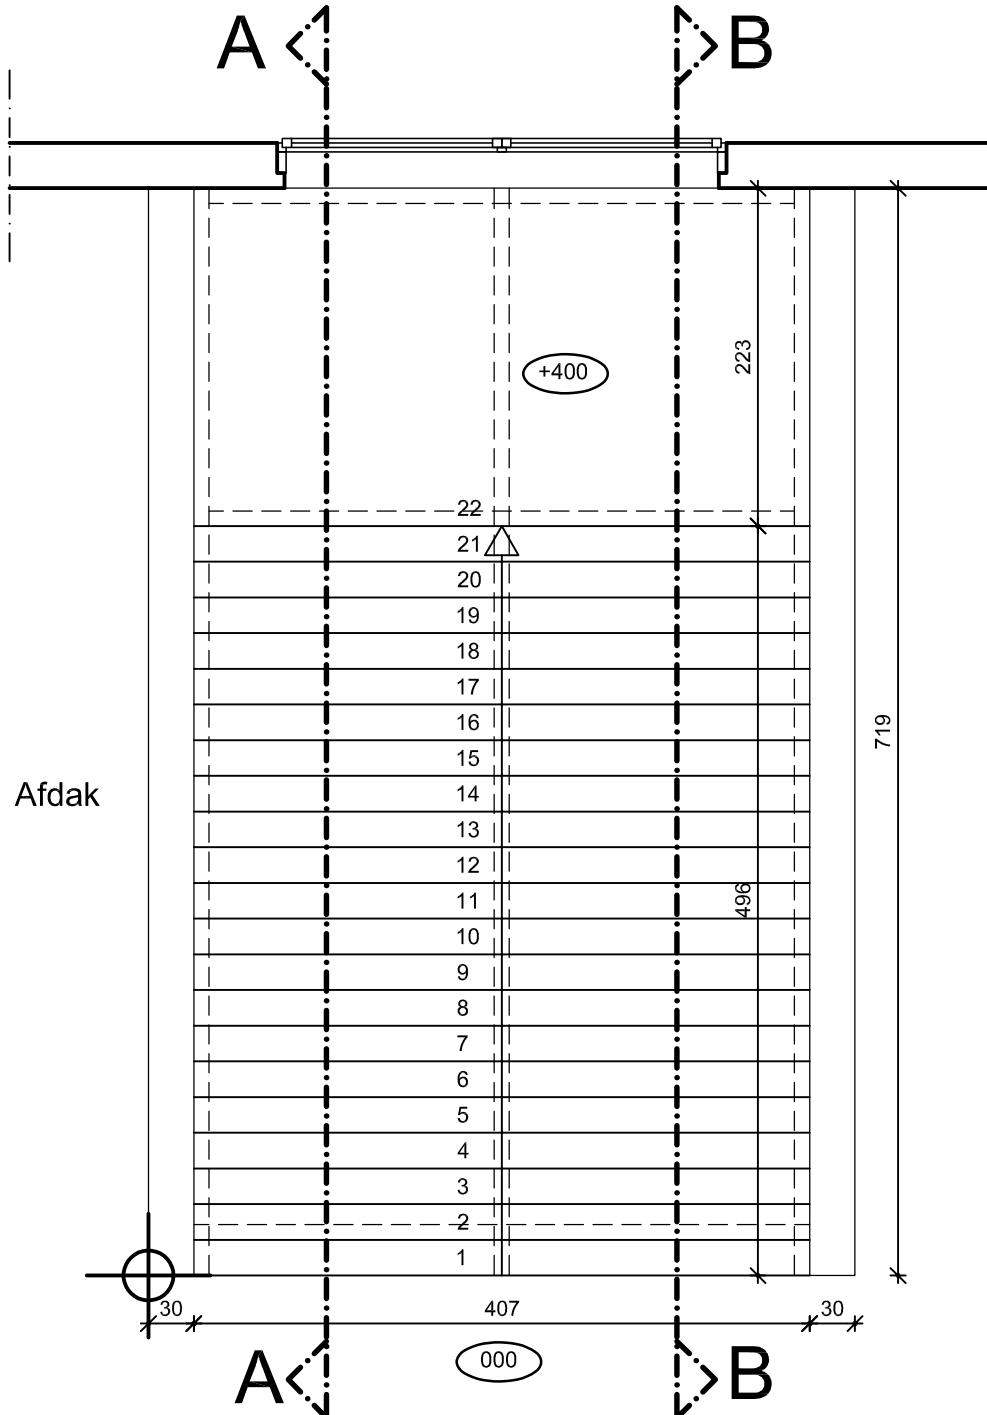

Schaal 1/50

