


Titel... oorspronkelijke toestand.

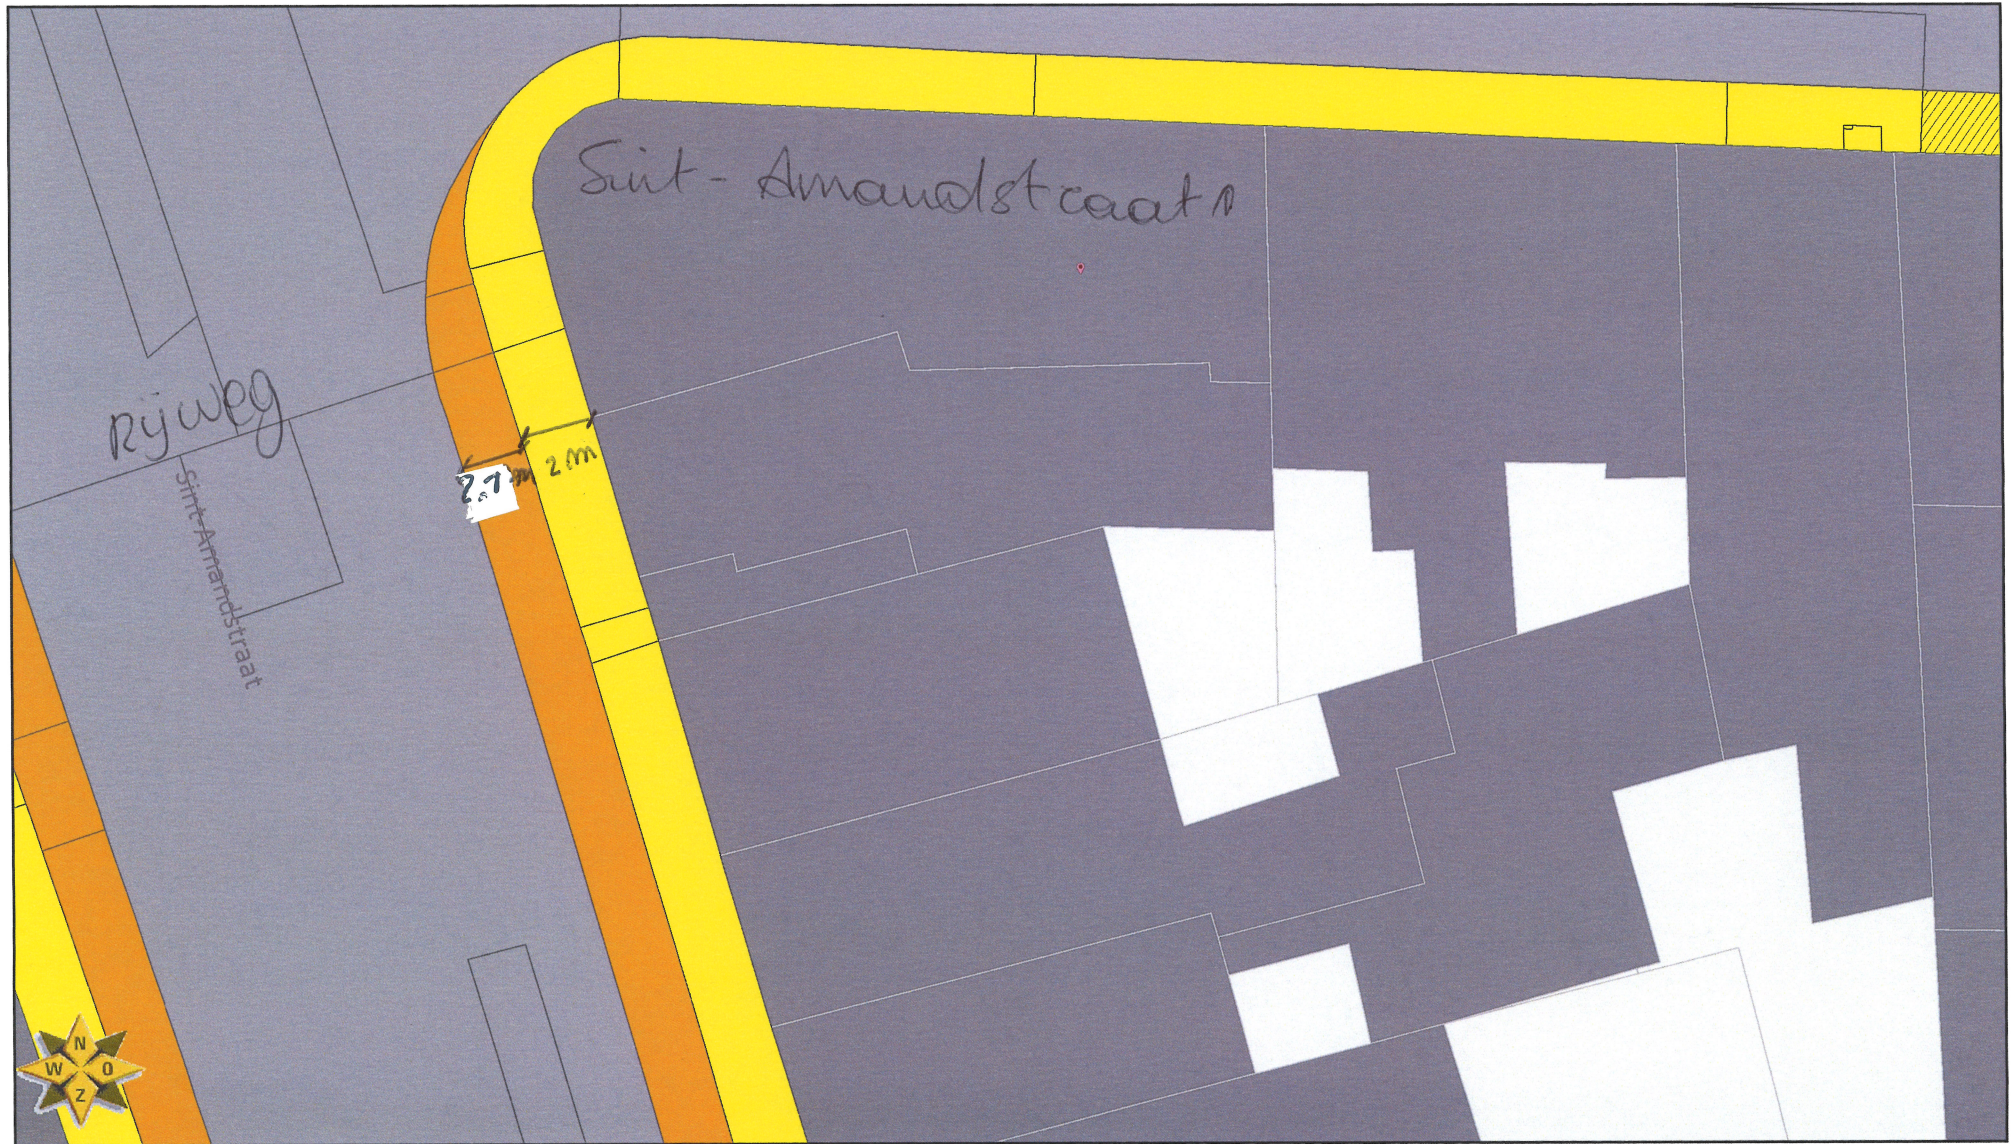

 voetpad
 parkeerstrook

 6

Scale 1/200