
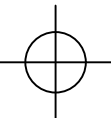


ZIE BIJZONDERE
VOORWAARDE(N)

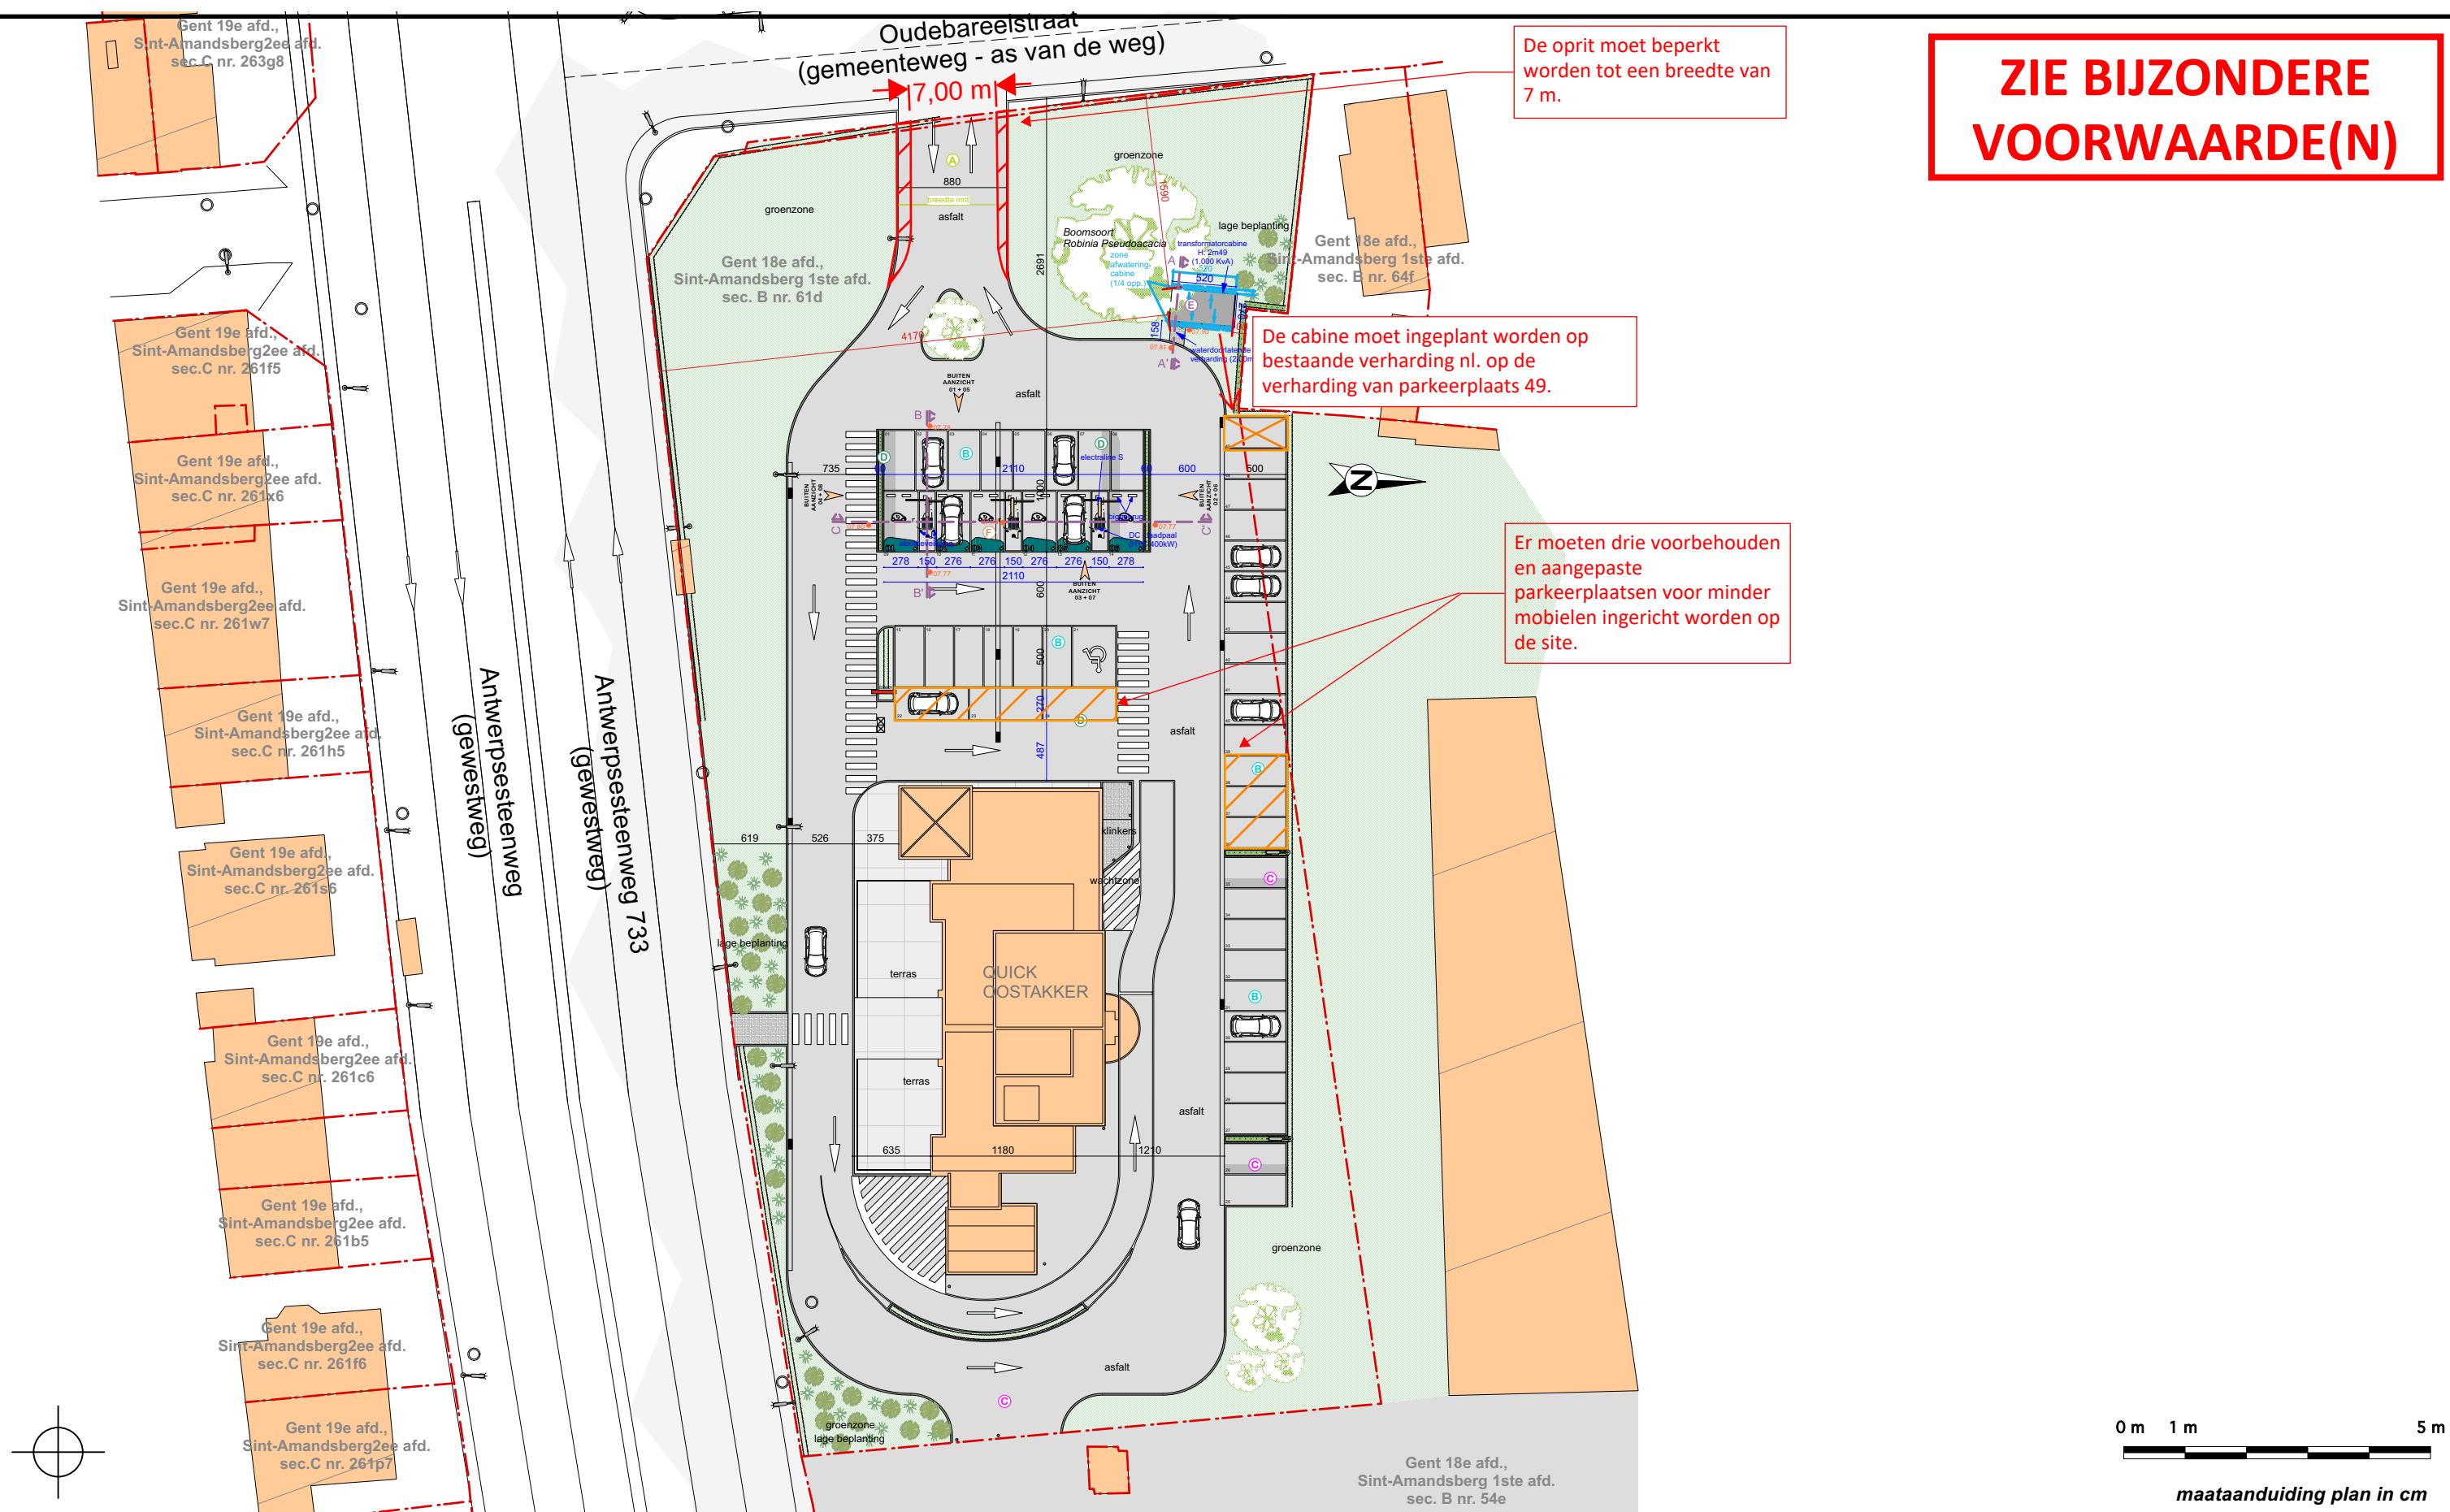

maataanduiding plan in cm

EXELMANS
ARCHITECTENBUREAU

INPLANTING
NIEUWE TOESTAND
SCHAAL 1/500

WERF
Antwerpsesteenweg 733 9040 Gent
Gent 18e afd., Sint-Amansberg 1ste afd. sec. B, nr. 61d, 61/2

ELECTRA
ELECTRA BeLux - Quick Oostakker
REGULARISATIE + INSTALLATIE VAN LAADINFRASTRUCTUUR
wijzigingen index datum
- - -
- - -
- - -

ARCHITECT
Architectenbureau Exelmans & partners bv-bvba
Kardinaal Mercierstraat 14 3290 Diest
tel 013 / 33 40 85
fax 013 / 33 68 40
email info@architectexelmans.be

BOUWHEER
ELECTRA BeLux
Mallestraat 1050 50 Brussel
tel +32 478 22 14 18
email arianne@go-electra.com

BOUWAANVRAAG
afdruk datum
25.632
€ 1,25
2025-08-05
A BA 4/44