




maataanduiding plan in cm

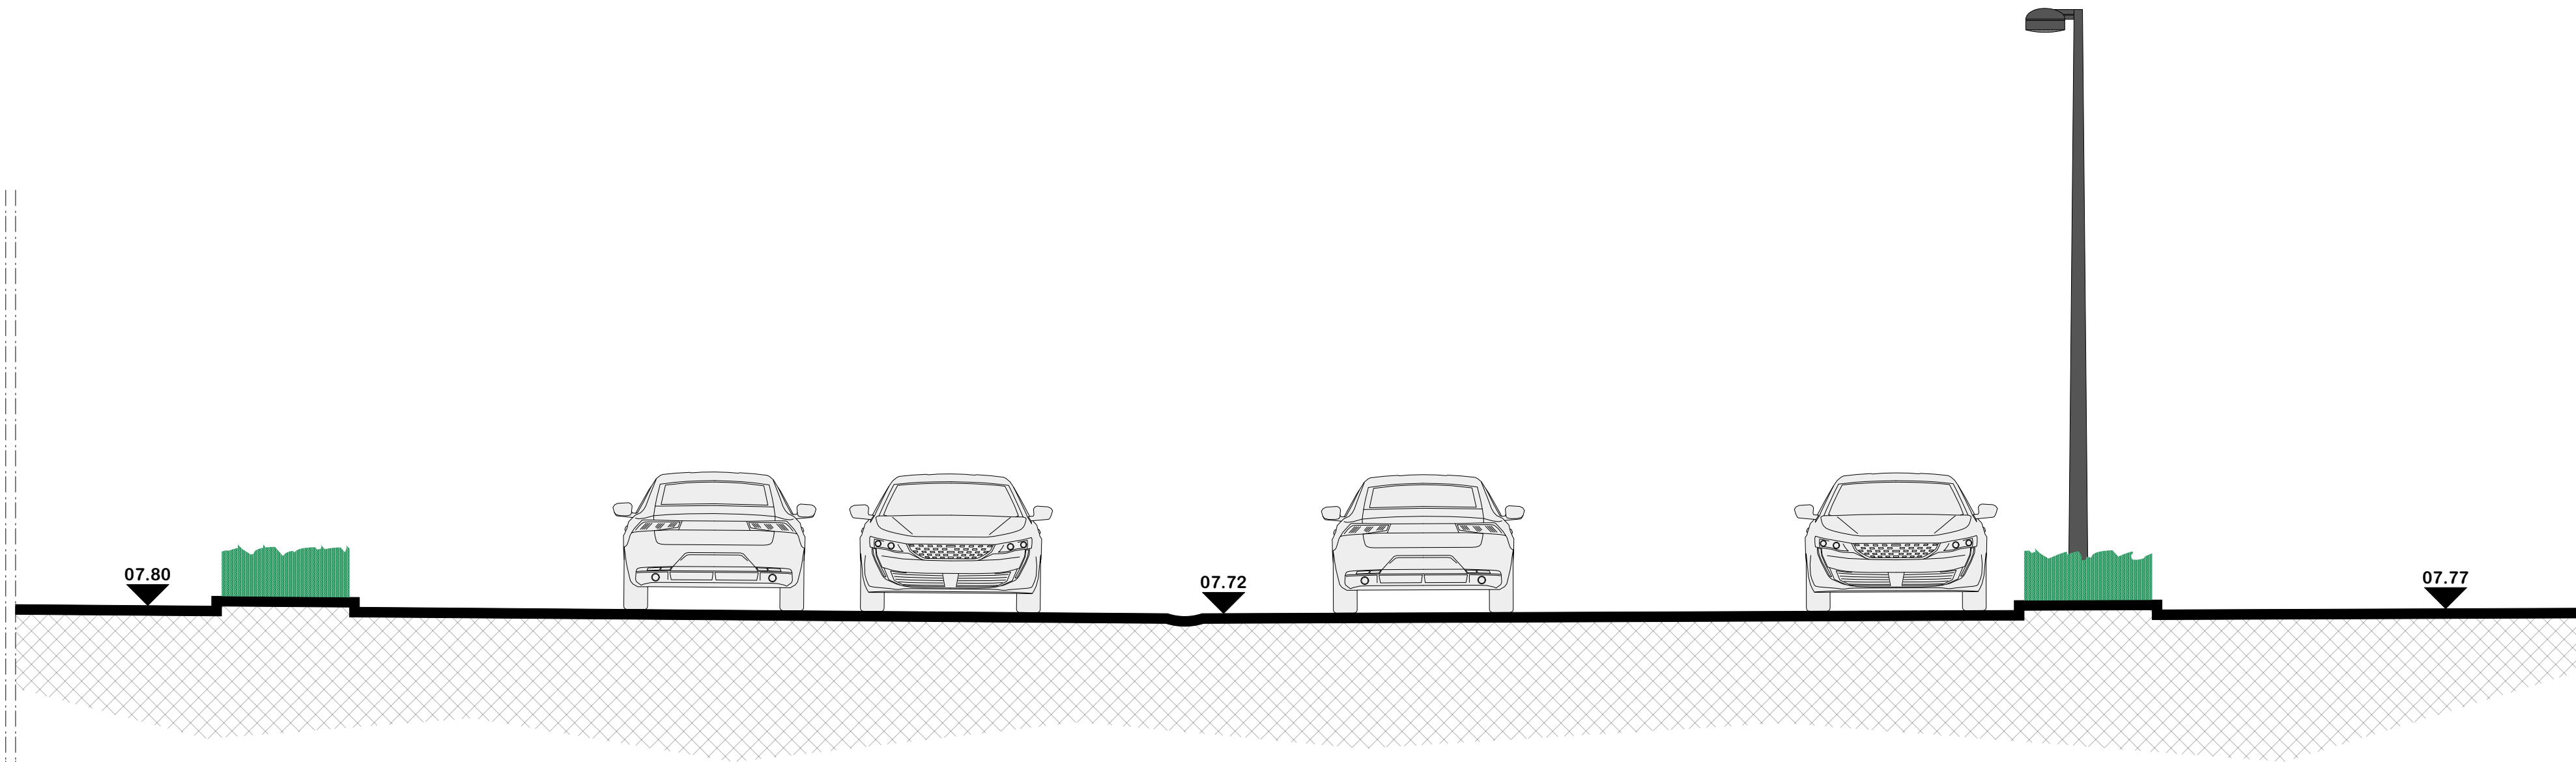

LENGTEPROFIEL CC'
BESTAANDE
TOESTAND
SCHAAL

1/50

WERF

Antwerpsesteenweg 733
9040 Gent
Gent 18e afd.,
Sint-Amansberg 1ste afd.
sec. B, nr. 61d, 61/2

ELECTRA

ELECTRA BeLux - Quick Oostakker

REGULARISATIE + INSTALLATIE VAN LAADINFRASTRUCTUUR		
wijzigingen	index	datum
-	-	...
-	-	...
-	-	...

ARCHITECT

Architectenbureau
Exelmans & partners bv-bvba
Kardinaal Mercierstraat 14
3290 Diest
tel 013 / 33 40 85
fax 013 / 33 68 40
email info@architectexelmans.be

BOUWHEER

ELECTRA BeLux
Maliestraat 50
1050 Brussel
tel +32 478 22 14 18

BOUWAANVRAAG

afdruk
datum
25.632

€ 1,25
2025-05-21
A BA
9/44