


ZIE BIJZONDERE
VOORWAARDE(N)



maataanduiding plan in cm

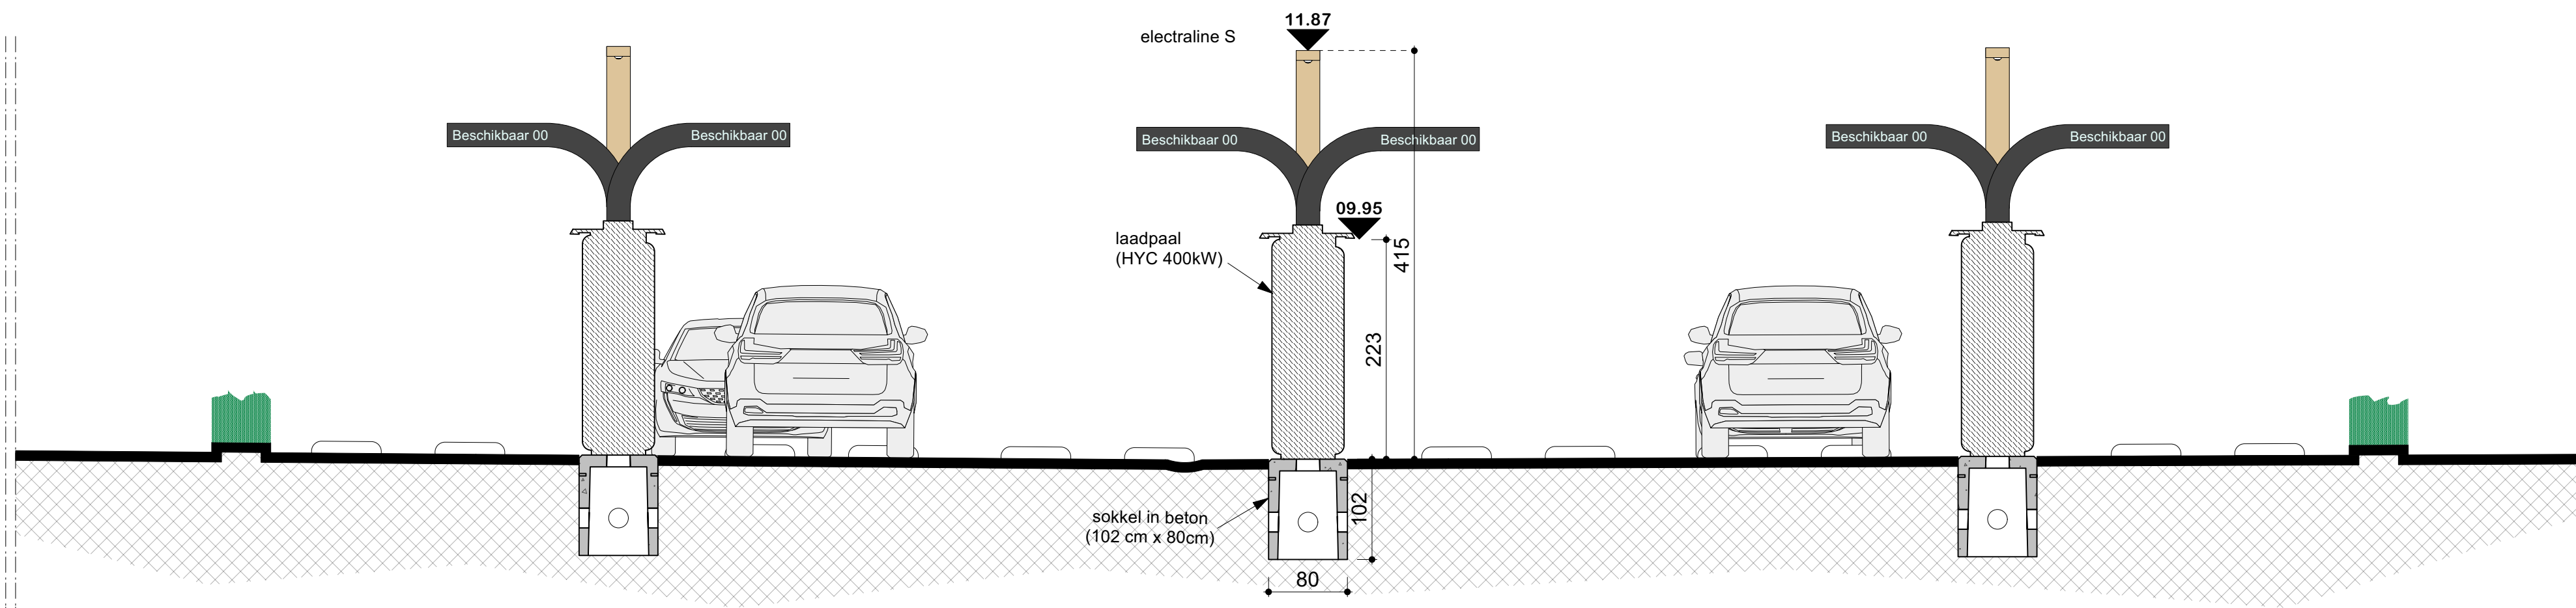

LENGTEPROFIEL CC'

NIEUWE
TOESTAND
SCHAAL

1/50

WERF

Antwerpsesteenweg 9040
Gent 733
Gent 18e afd.,
Sint-Amandsberg 1ste afd.
sec. B, nr. 61d, 61/2

ELECTRA			ELECTRA BeLux - Quick Oostakker		
REGULARISATIE + INSTALLATIE VAN LAADINFRASTRUCTUUR			index	datum	
wijzigingen					
-					
-					
-					

ARCHITECT

Architectenbureau
Exelmans & partners bv-bvba
Kardinaal Mercierstraat 3290
tel 013 / 33 40 85
fax 013 / 33 68 40
email info@architectexelmans.be

BOUWHEER

ELECTRA BeLux
Maliestraat 1050
tel +32 478 22 14 18

BOUWAANVRAAG

afdruk
datum
25.632

€ 1,25
2025-05-21
A BA
16/44