
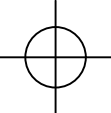


ZIE BIJZONDERE  
VOORWAARDE(N)

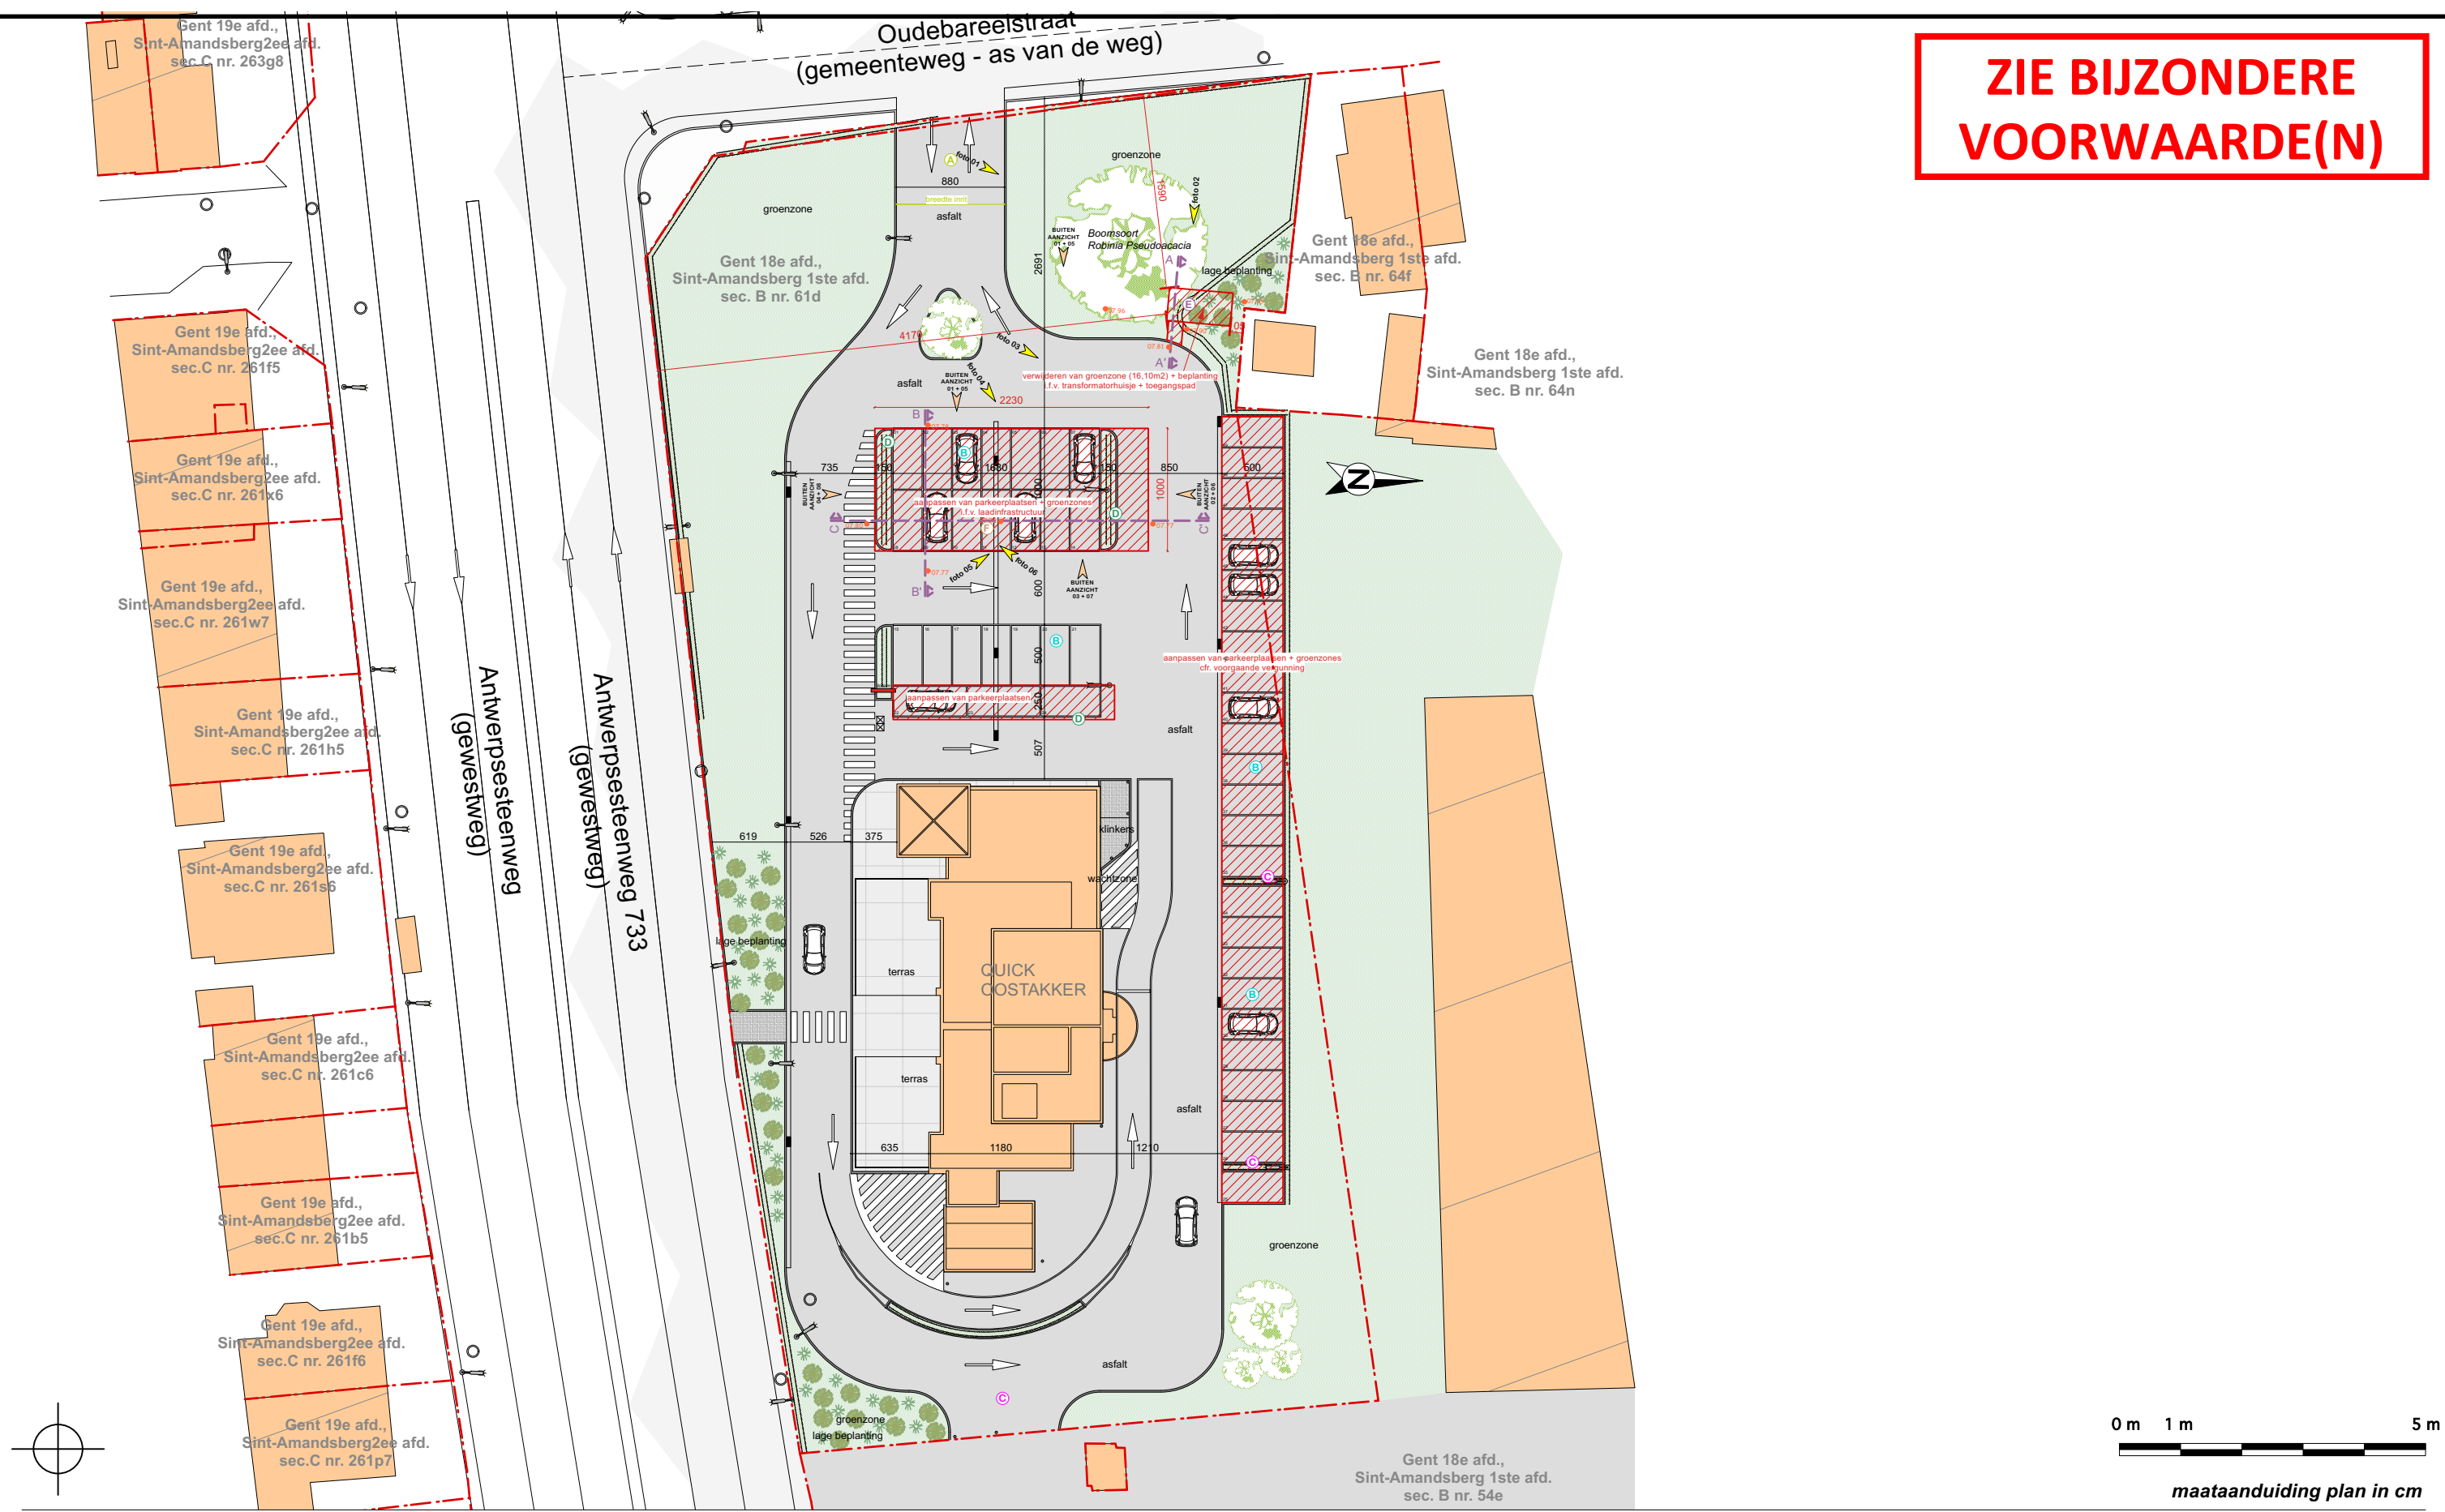

0 m 1 m 5 m

maataanduiding plan in cm

**EXELMANS**  
ARCHITECTENBUREAU

**INPLANTING**  
**BESTAANDE TOESTAND**  
**SCHAAL 1/500**

**WERF**  
Antwerpsesteenweg 733  
9040 Gent  
Gent 18e afd.,  
Sint-Amansberg 1ste afd.  
sec. B, nr. 61d, 61/2

**ELECTRA**  
**ELECTRA BeLux - Quick Oostakker**  
**REGULARISATIE + INSTALLATIE VAN LAADINFRASTRUCTUUR**

| wijzigingen | index | datum |
|-------------|-------|-------|
| -           | -     | ..... |
| -           | -     | ..... |
| -           | -     | ..... |

**ARCHITECT**  
Architectenbureau  
Exelmans & partners bv-bvba  
Kardinaal Mercierstraat 14  
3290 Diest  
tel 013 / 33 40 85  
fax 013 / 33 68 40  
email info@architectexelmans.be

**BOUWHEER**  
ELECTRA BeLux  
Mallestraat 50  
1050 Brussel  
tel +32 478 22 14 18  
email arianne@go-electra.com

**BOUWAANVRAAG**  
afdruk  
datum  
25.632  
€ 1,25  
2025-08-05  
**A BA**  
**2/44**