


**ZIE BIJZONDERE
VOORWAARDE(N)**



maataanduiding plan in cm

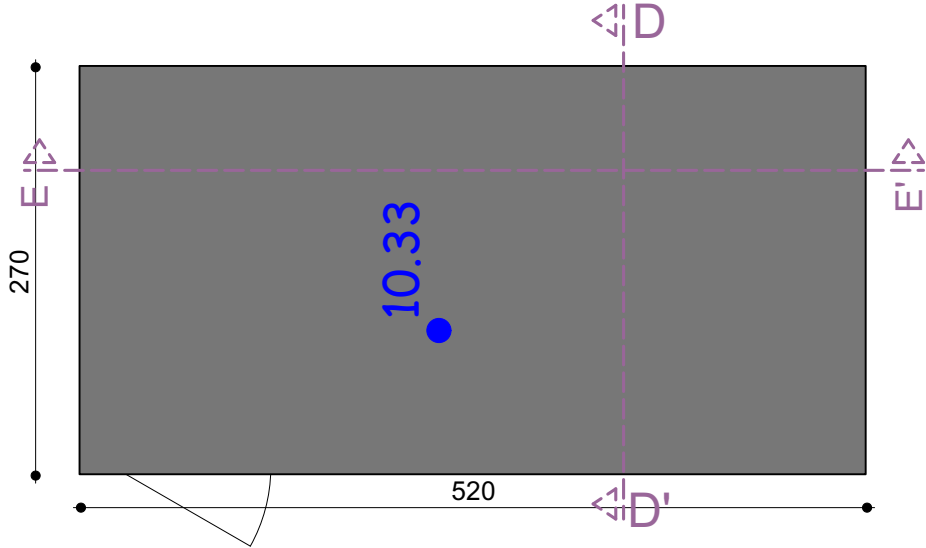

DAKENPLAN

NIEUWE TOESTAND

SCHAAL 1/50

WERF

Antwerpsesteenweg 733
9040 Gent
Gent 18e afd.,
Sint-Amandsberg 1ste afd.
sec. B, nr. 61d, 61/2

ELECTRA

ELECTRA BeLux - Quick Oostakker

REGULARISATIE + INSTALLATIE VAN LAADINFRASTRUCTUUR

wijzigingen

ind

datum

ARCHITECT

Exelmans & partners bv-bvba
Kardinaal Mercierstraat 14
3290 Diest

tel 013 / 33 40 85
fax 013 / 33 68 40
email info@architectexelmans.be

BOUWHEER

tel +32 478 22 14 18
email arianne@go-electra.com

BOUWAANVRAAG

afdruk
datum

25.632

1,25
05-21

A BA
13/44