




ZIE BIJZONDERE
VOORWAARDE(N)

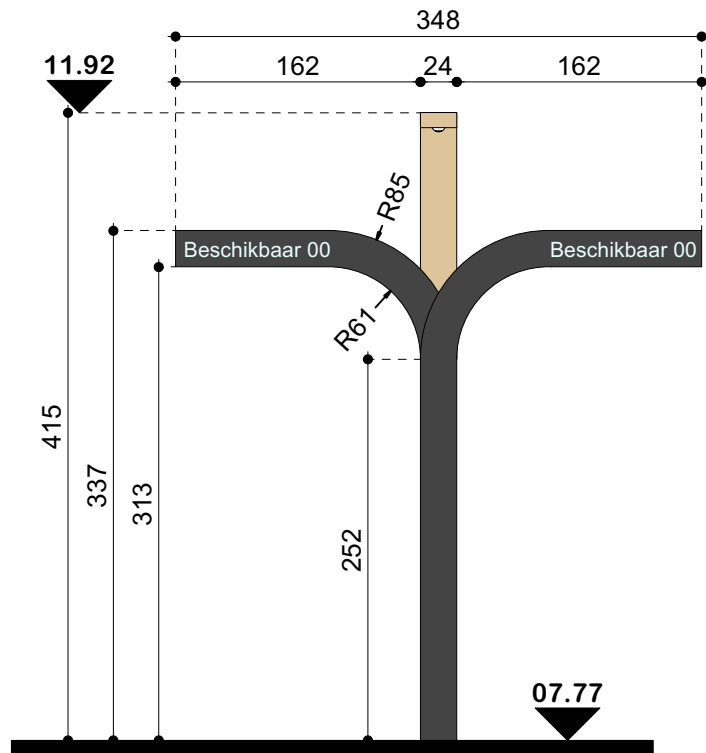


Vooraanzicht: ELECTRALINE S
Nieuwe toestand

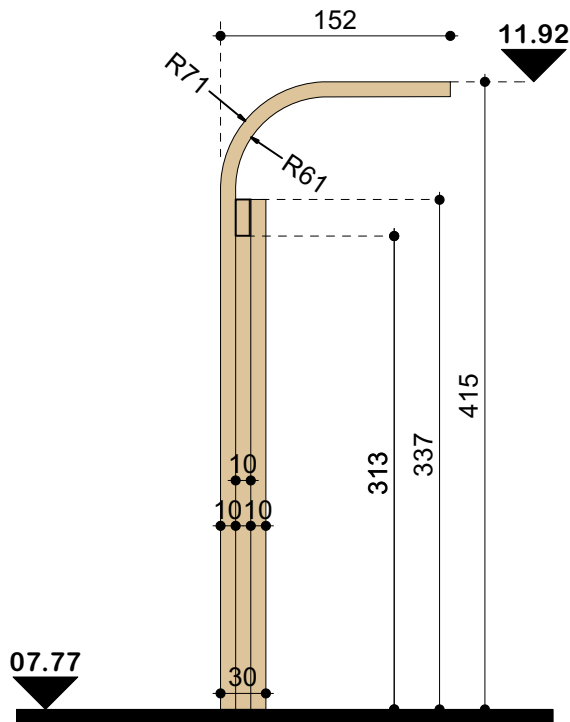

Zijaanzicht links: ELECTRALINE S
Nieuwe toestand

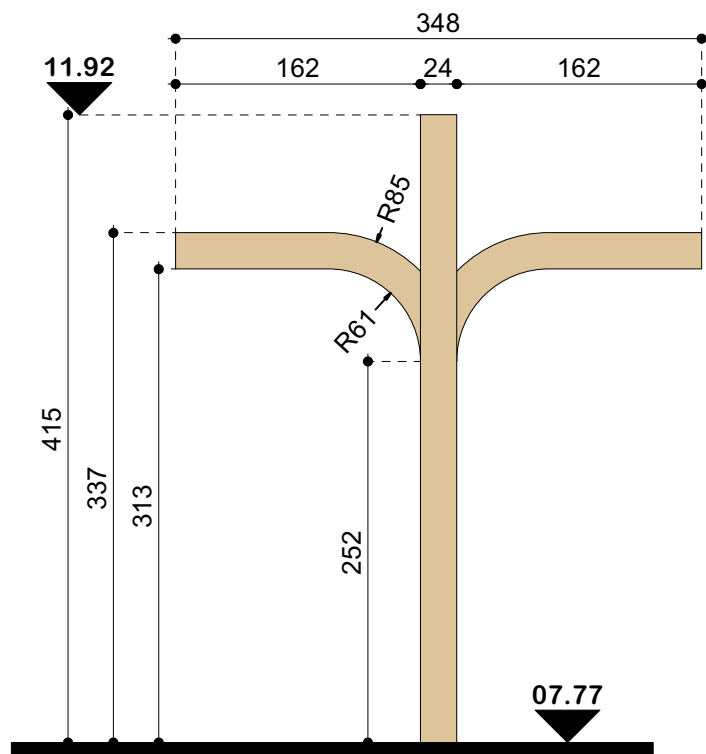



Achteraanzicht: ELECTRALINE S
Nieuwe toestand

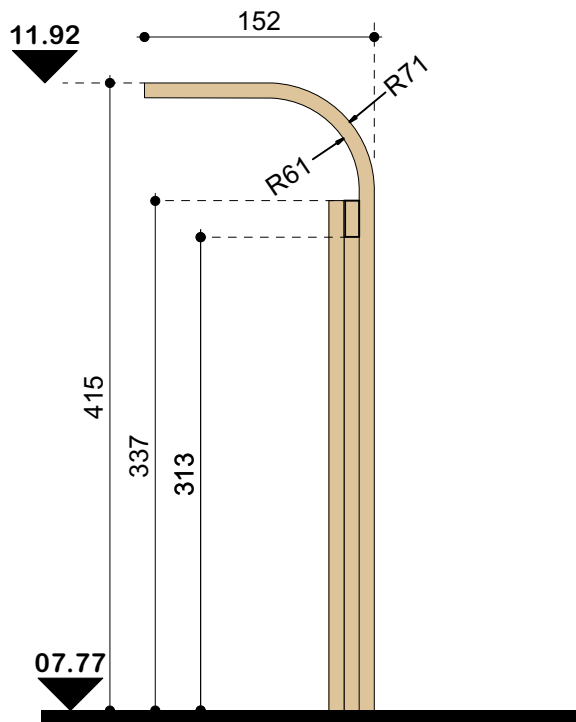

Zijaanzicht rechts: ELECTRALINE S
Nieuwe toestand



maataanduiding plan in cm

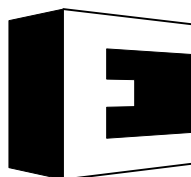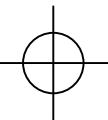

EXELMANS
ARCHITECTENBUREAU

ELECTRALINE S

NIEUWE
TOESTAND

SCHAAL 1/50

WERF

Antwerpsesteenweg 733
9040 Gent
Gent 18e afd.,
Sint-Amandsberg 1ste afd.
sec. B, nr. 61d, 61/2

ELECTRA

ELECTRA BeLux - Quick Oostakker

REGULARISATIE + INSTALLATIE VAN LAADINFRASTRUCTUUR

wijzigingen

index datum

ARCHITECT

Architectenbureau
Exelmans & partners bv-bvba
Kardinaal Mercierstraat 14
3290 Diest
tel 013 / 33 40 85
fax 013 / 33 68 40
email info@architectexelmans.be

BOUWHEER

ELECTRA BeLux
Maliestraat 50
1050 Brussel
tel +32 478 22 14 18
email arianne@go-electra.com

BOUWAANVRAAG

afdruk
datum

25.632

€ 1,25
2025-05-21

A BA
28/44