


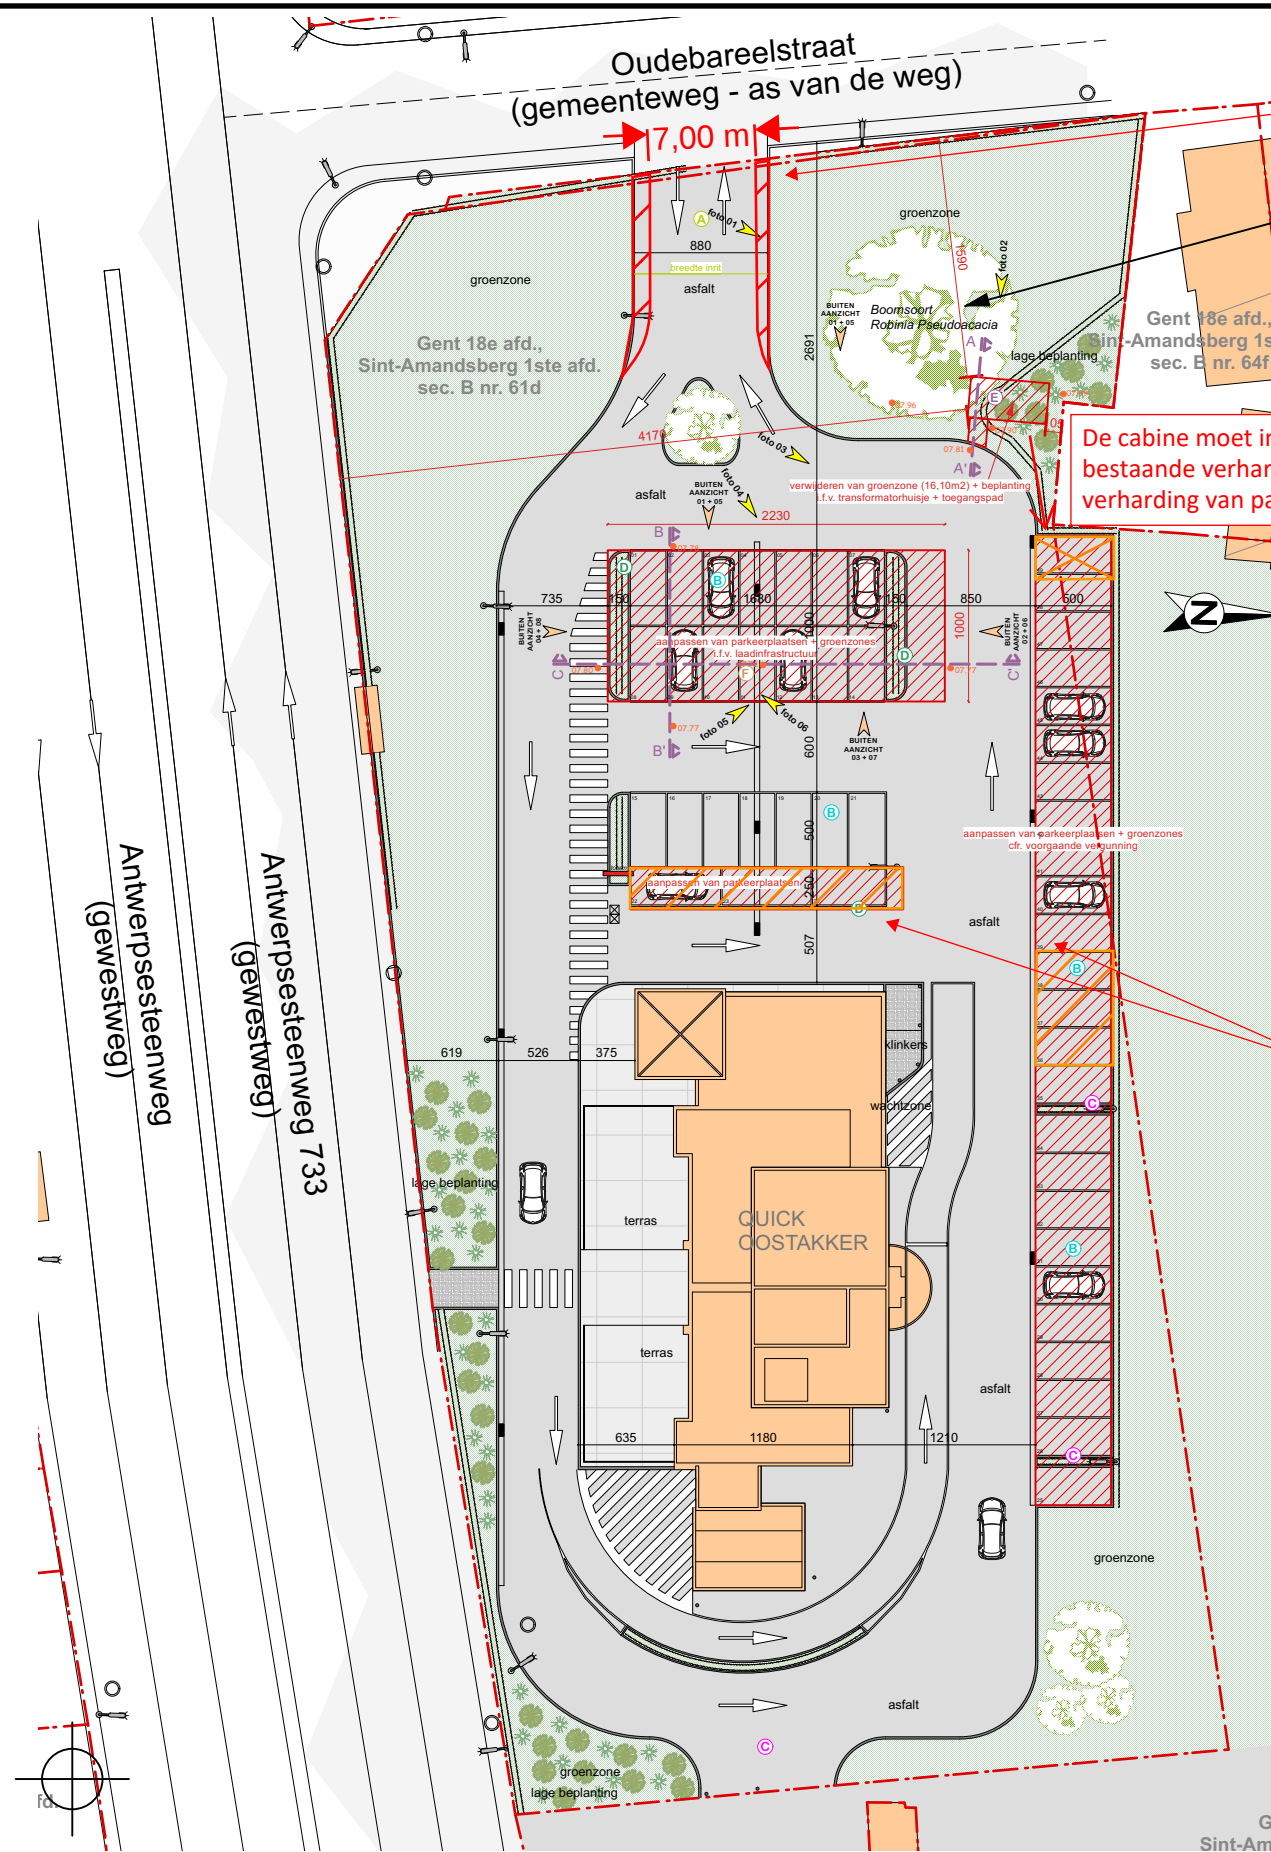

De oprit moet beperkt worden tot een breedte van 7 m.

Boomsoort: Robinia Pseudoacacia
Stamomtrek (H.1m00): 2m15
Kroonprojectie: zie foto

De cabine moet ingeplant worden op bestaande verharding nl. op de verharding van parkeerplaats 49.



foto: kroonprojectie

Er moeten drie voorbehouden en aangepaste parkeerplaatsen voor minder mobiele ingericht worden op de site.



foto: detail stamomtrek (H. 1m00)

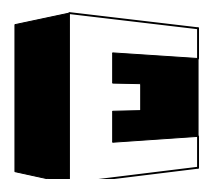


foto: stamomtrek 2m15

**ZIE BIJZONDERE
VOORWAARDE(N)**



foto: boom + detail blad
boomsoort: Robinia Pseudoacacia



EXELMANS
ARCHITECTENBUREAU

BOOM
BESTAANDE TOESTAND

WERF
Antwerpsesteenweg 733
9040 Gent
Gent 18e afd.,
Sint-Amansberg 1ste afd.
sec. B, nr. 61d, 61/2

ELECTRA

ELECTRA BeLux - Quick Oostakker

REGULARISATIE + INSTALLATIE VAN LAADINFRASTRUCTUUR

wijzigingen

index datum

ARCHITECT

Architectenbureau
Exelmans & partners bv-bvba
Kardinaal Mercierstraat 14
3290 Diest
tel 013 / 33 40 85
fax 013 / 33 68 40
email info@architectexelmans.be

BOUWHEER

ELECTRA BeLux
Maliestraat 50
1050 Brussel
tel +32 478 22 14 18
email arianne@go-electra.com

BOUWAANVRAAG

afdruk
datum

25.632

€ 1,25
2025-08-05

A BA
10/44