


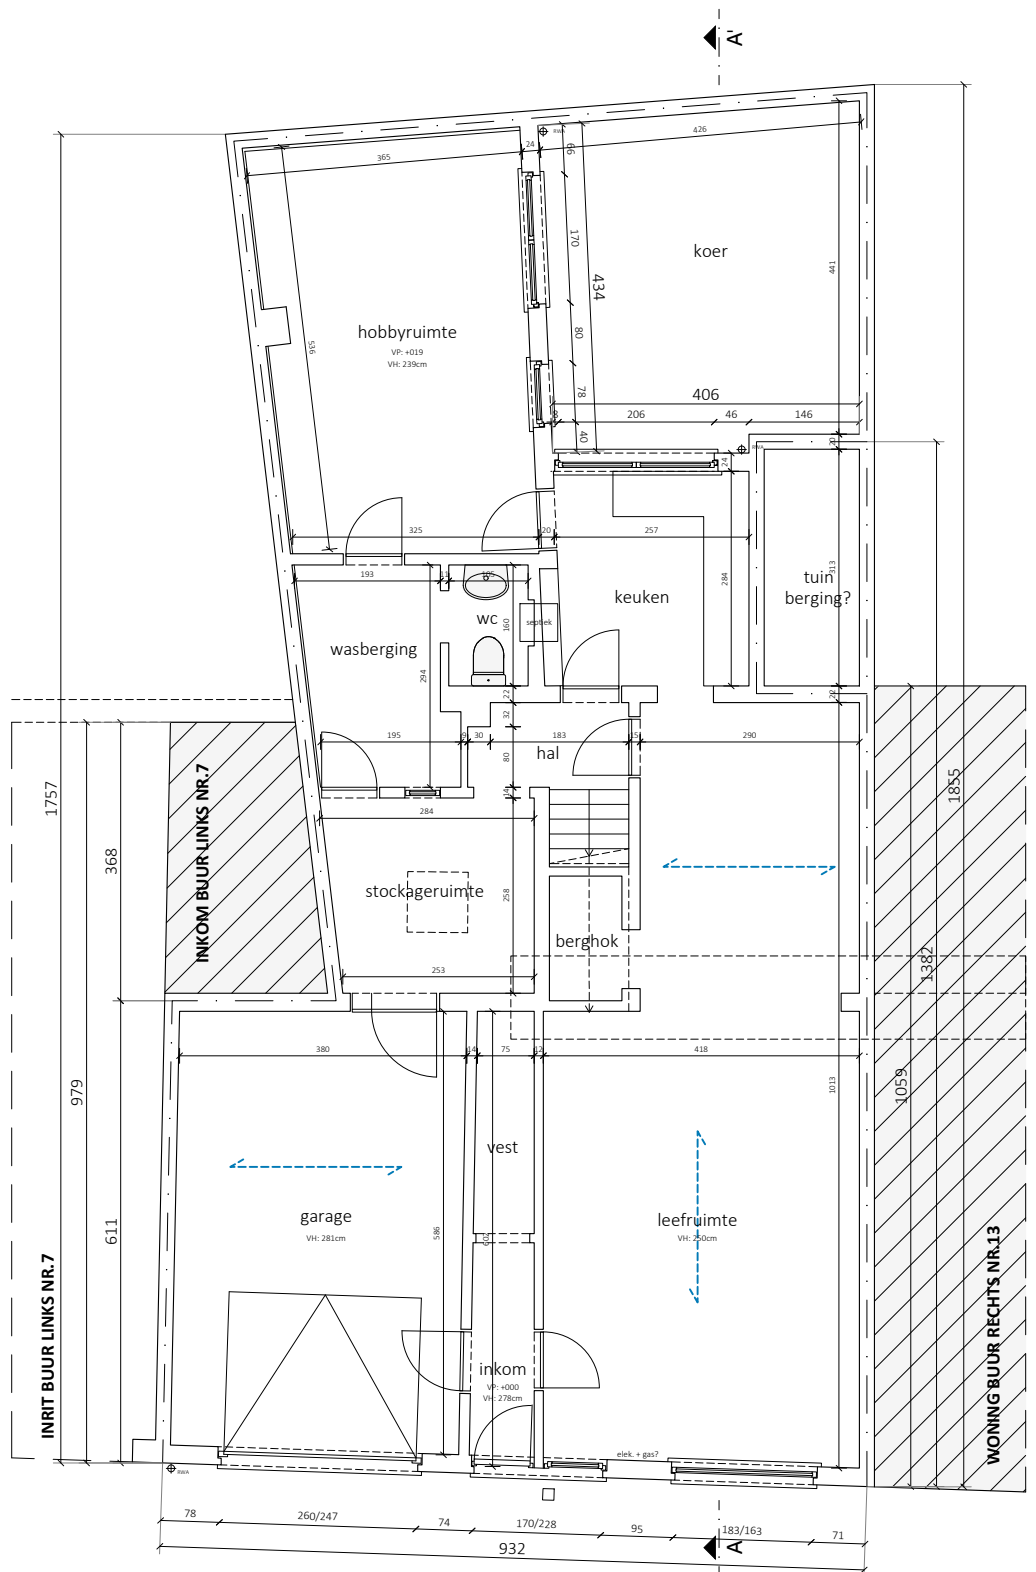

GELIJKVLOERS - BESTAANDE TOESTAND

Schaal: 1/100 - Dossier: BA_BT01284_250520

Bouwplaats: Simon de Mirabellostraat 11, 9000 Gent

0 0.5 1 2m