


ZIE BIJZONDERE VOORWAARDE(N)

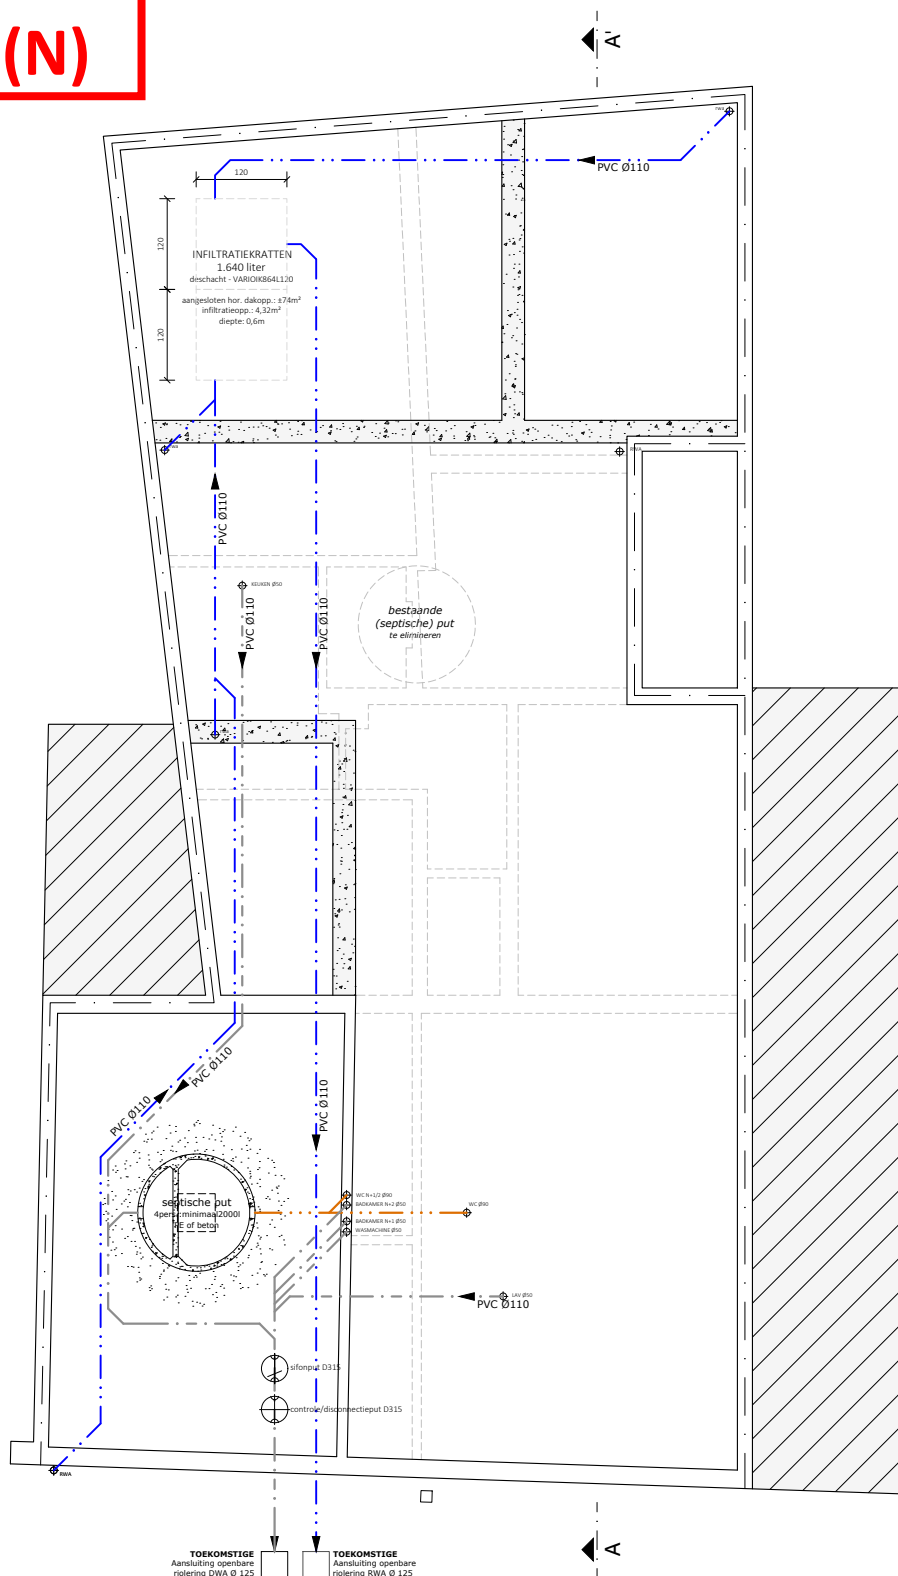

FUNDERING- EN RIOLERINGSPLAN - NIEUWE TOESTAND

Schaal: 1/100 - Dossier: BA_WONING NR.11

Bouwplaats: Simon de Mirabellostraat 11, 9000 Gent

0 0.5 1 2m