


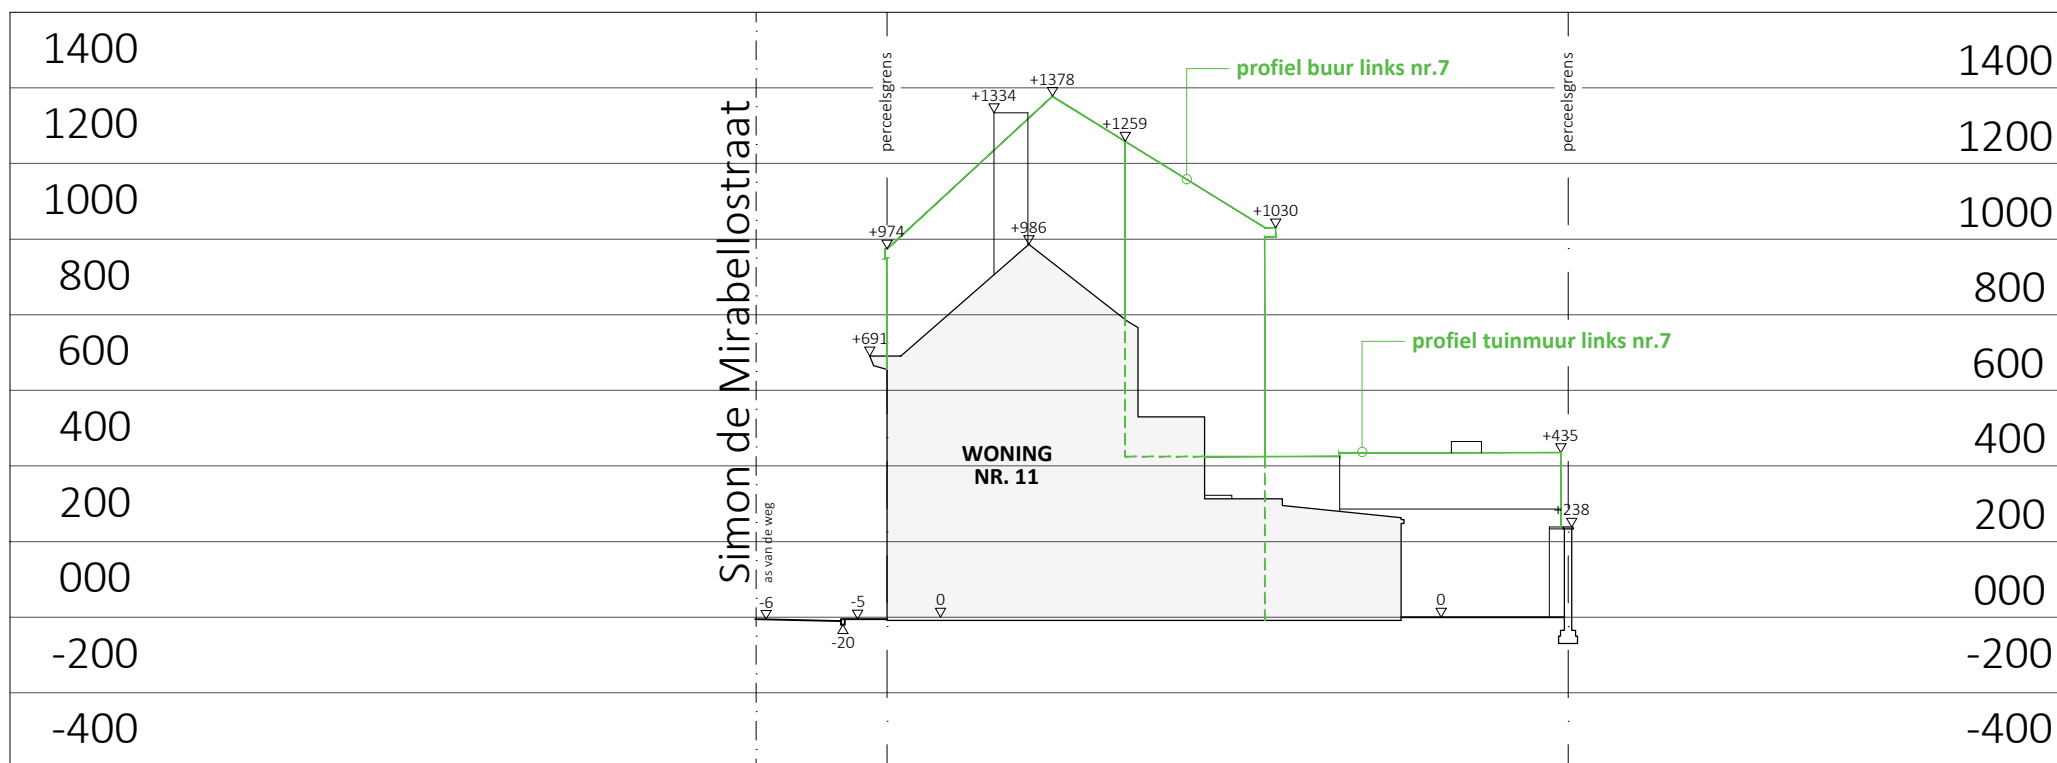

TERREINPROFIEL T2-T2' - BESTAANDE TOESTAND

Schaal: 1/200 - Dossier: BA_BT01284_250520

Bouwplaats: Simon de Mirabellostraat 11, 9000 Gent

0 1 2 4m