


**ZIE BIJZONDERE
VOORWAARDE(N)**

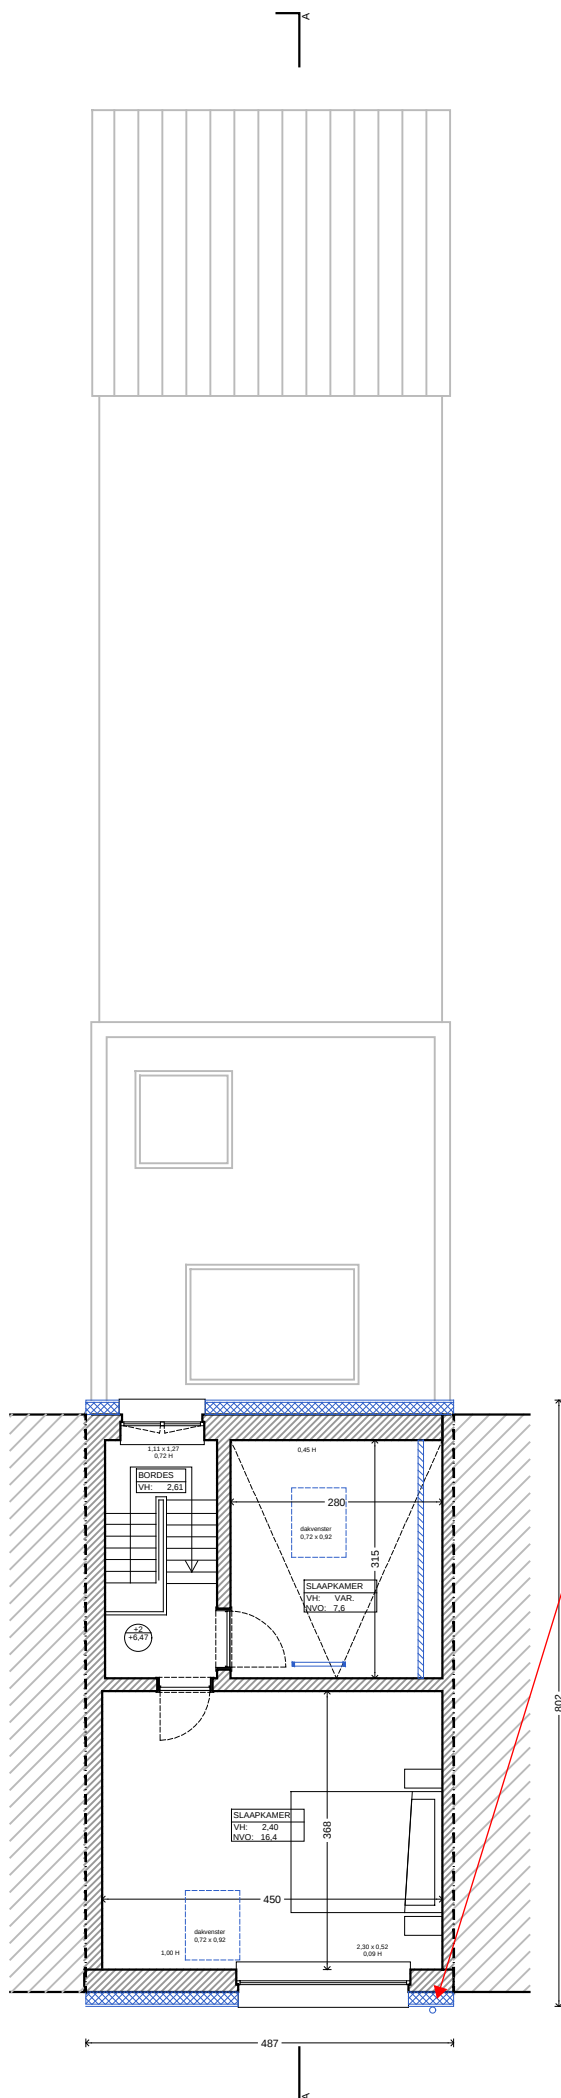

Uitsprong voor de rooilijn
1/ De totale dikte van het pakket (isolatie + afwerking) dat je aanbrengt voorbij de rooilijn moet beperkt blijven tot 14 cm en geen 19 cm zoals op de plannen.
2/ Het isolatiemateriaal moet een warmteweerstand (= Rd-waarde) hebben van minstens 3,0 m²K/W.

AANVRAAG OMGEVINGSVERGUNNING

project VERBOUWEN VAN EEN GESLOTEN EENGEZINSWONING
bouwplaats Metselaarsstraat 12 - 9000 GENT
Kadastrale gegevens: Afdeling 1 sectie A nummer 2931R

Bouwheer

YVES PAUSENBERGER
Meerhem 159
9000 GENT
EMMA VERSTRAETE
Jakob van Caeneghemstraat 5
9000 GENT

Architect

BAESIL BV
Jan Fumierestraat 3 - 9050 GENTBRUGGE
gsm: (+32) 4 78 74 00 98
e: brecht_scheelen@hotmail.com

Inhoud:

BA_Metselaar_P_N_120

Datum:
22.09.2025

Schaal:
1:100

0 1 2 3 4m

