


**ZIE BIJZONDERE
VOORWAARDE(N)**

VERHARDING

Met de aanvraag worden op het perceel een aantal verhardingen opnieuw aangelegd. De verhardingen worden waterdoorlatend aangelegd (en hebben geen helling van meer dan 2%) en/of de niet-waterdoorlatende verhardingen kunnen afwateren naar een voldoende grote onverharde groenzone (die minstens ¼ van de afwaterende oppervlakte is).

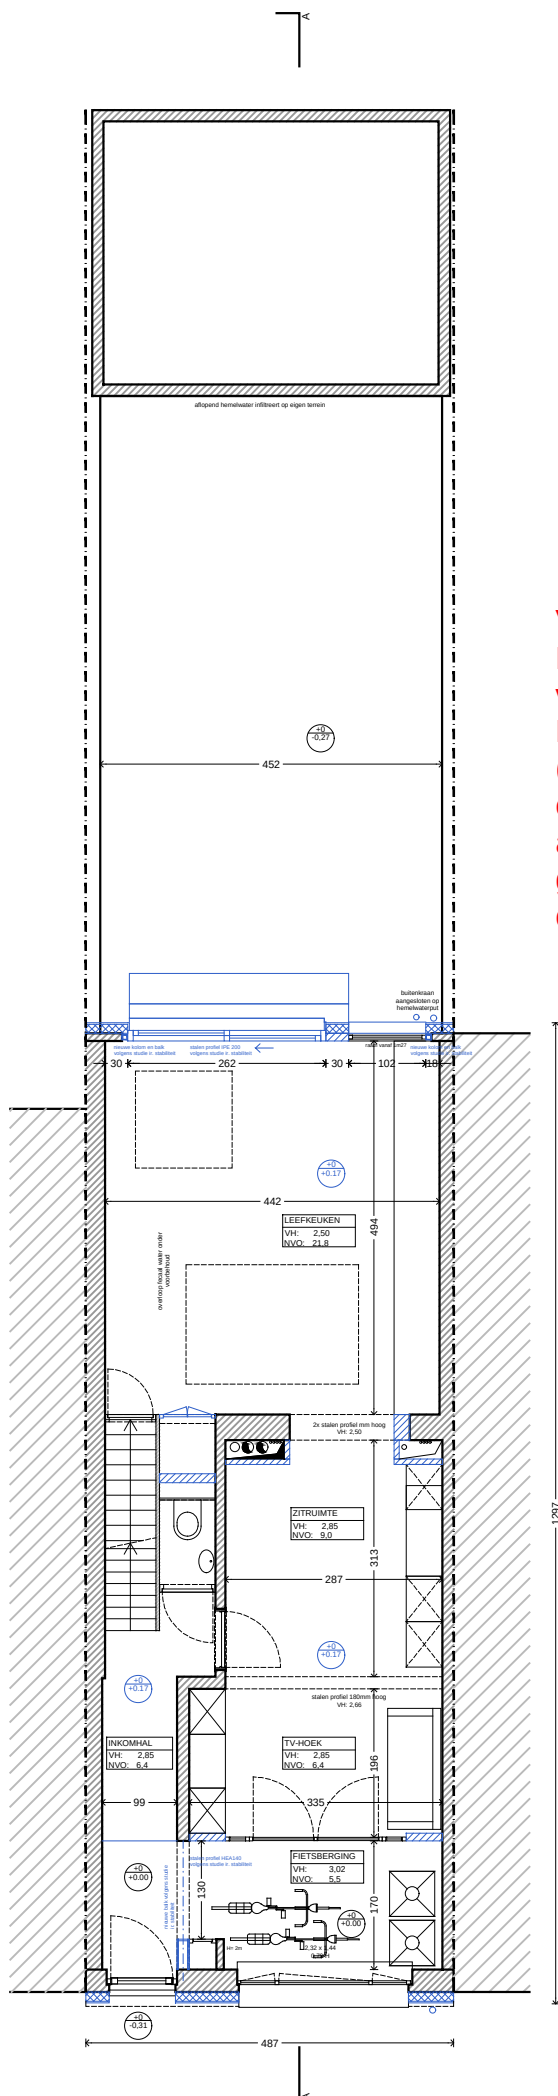

AANVRAAG OMGEVINGSVERGUNNING

project	VERBOUWEN VAN EEN GESLOTEN EENGEZINSWONING
bouwplaats	Metselaarsstraat 12 - 9000 GENT
Kadastrale gegevens:	Afdeling 1 sectie A nummer 2931R

Bouwheer

YVES PAUSENBERGER
Meerhem 159
9000 GENT

EMMA VERSTRAETE
Jakob van Caeneghemstraat 5
9000 GENT

Architect

BAESIL BV
Jan Furnierestraat 3 - 9050 GENTBRUGGE
gsm: (+32) 4 78 74 00 98
e: brecht_scheelen@hotmail.com

Inhoud:

BA Metselaar P N 100

Datum:
22.09.2025

Schaal:
1:100

