ZIE BIJZONDERE VOORWAARDE(N)

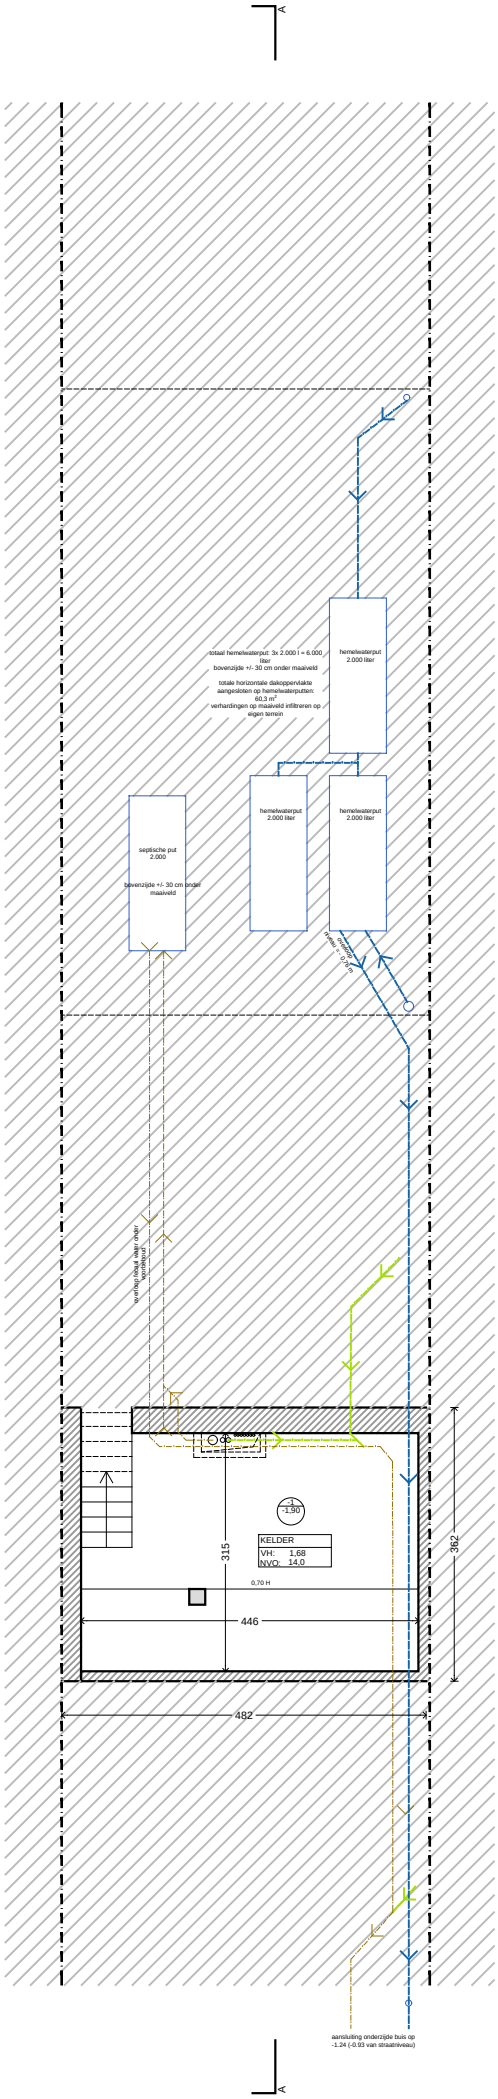

+11.35

AANVRAAG OMGEVINGSVERGUNNING

project	VERBOUWEN VAN EEN GESLOTEN EENGEZINSWONING
bouwplaats	Metselaarsstraat 12 - 9000 GENT
Kadastrale gegevens:	Afdeling 1 sectie A nummer 2931R

Bouwheer

YVES PAUSENBERGER
Meerhem 159
9000 GENT

EMMA VERSTRAETE
Jakob van Caeneghemstraat 5
9000 GENT

Architect

BAESIL BV
Jan Furnierestraat 3 - 9050 GENTBRUGGE
gsm: (+32) 4 78 74 00 98
e: brecht_scheelen@hotmail.com

Inhoud:
BA_Metselaar_P_N_099

Datum:	Schaal:	0 1 2 3 4m
22.09.2025	1:100	