


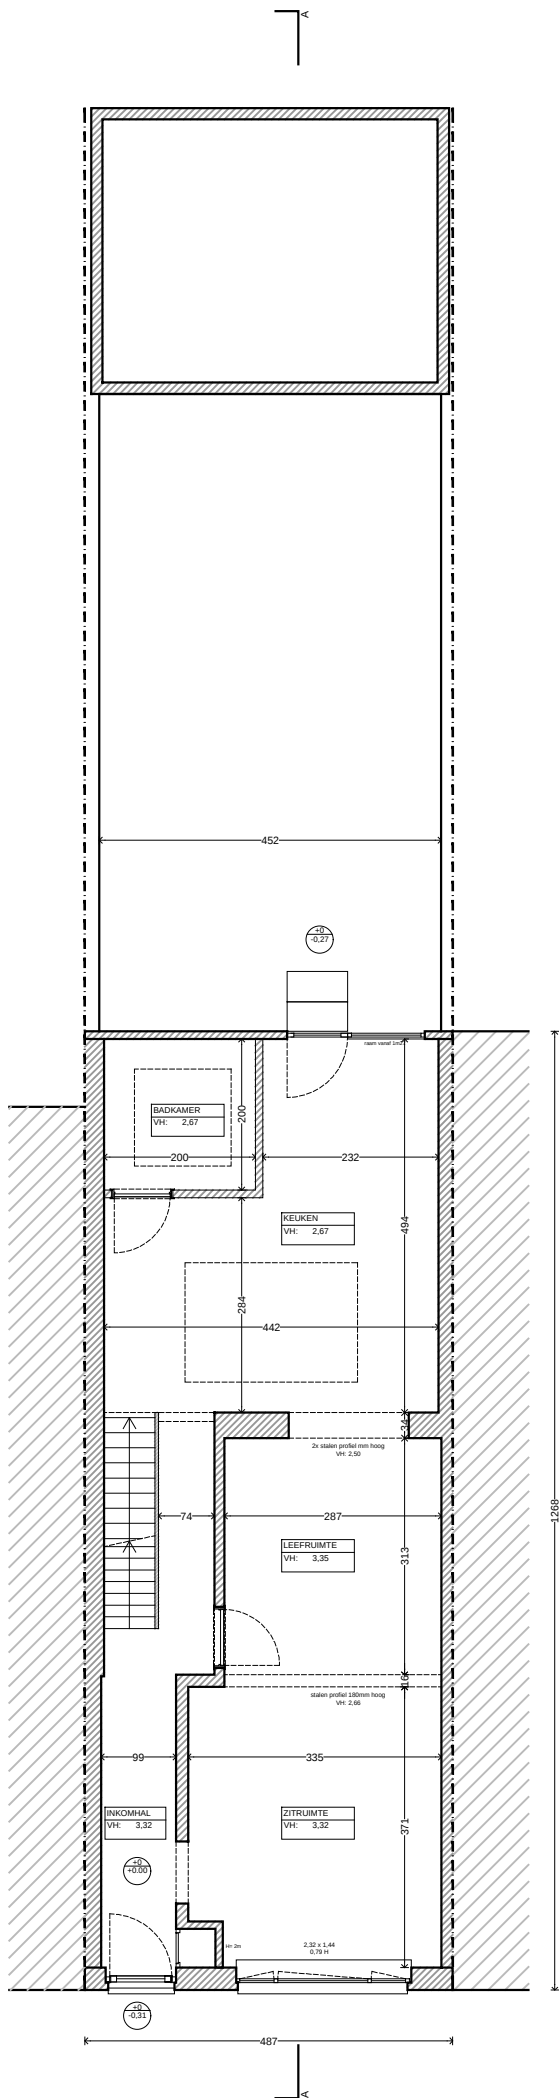

AANVRAAG OMGEVINGSVERGUNNING

project VERBOUWEN VAN EEN GESLOTEN EENGEZINSWONING
bouwplaats Metselaarsstraat 12 - 9000 GENT
Kadastrale gegevens: Afdeling 1 sectie A nummer 2931R

Bouwheer

YVES PAUSEMBERGER
Meerhem 159
9000 GENT

EMMA VERSTRAETE
Jakob van Caeneghemstraat 5
9000 GENT

Architect

BAESIL BV
Jan Furierestraat 3 - 9050 GENTBRUGGE
gsm: (+32) 4 78 74 00 98
e: brecht_scheelen@hotmail.com

Inhoud:
BA_Metselaar_P_B_100

Datum:
22.09.2025

Schaal:
1:100

0 1 2 3 4m

