


ZIE BIJZONDERE
VOORWAARDE(N)

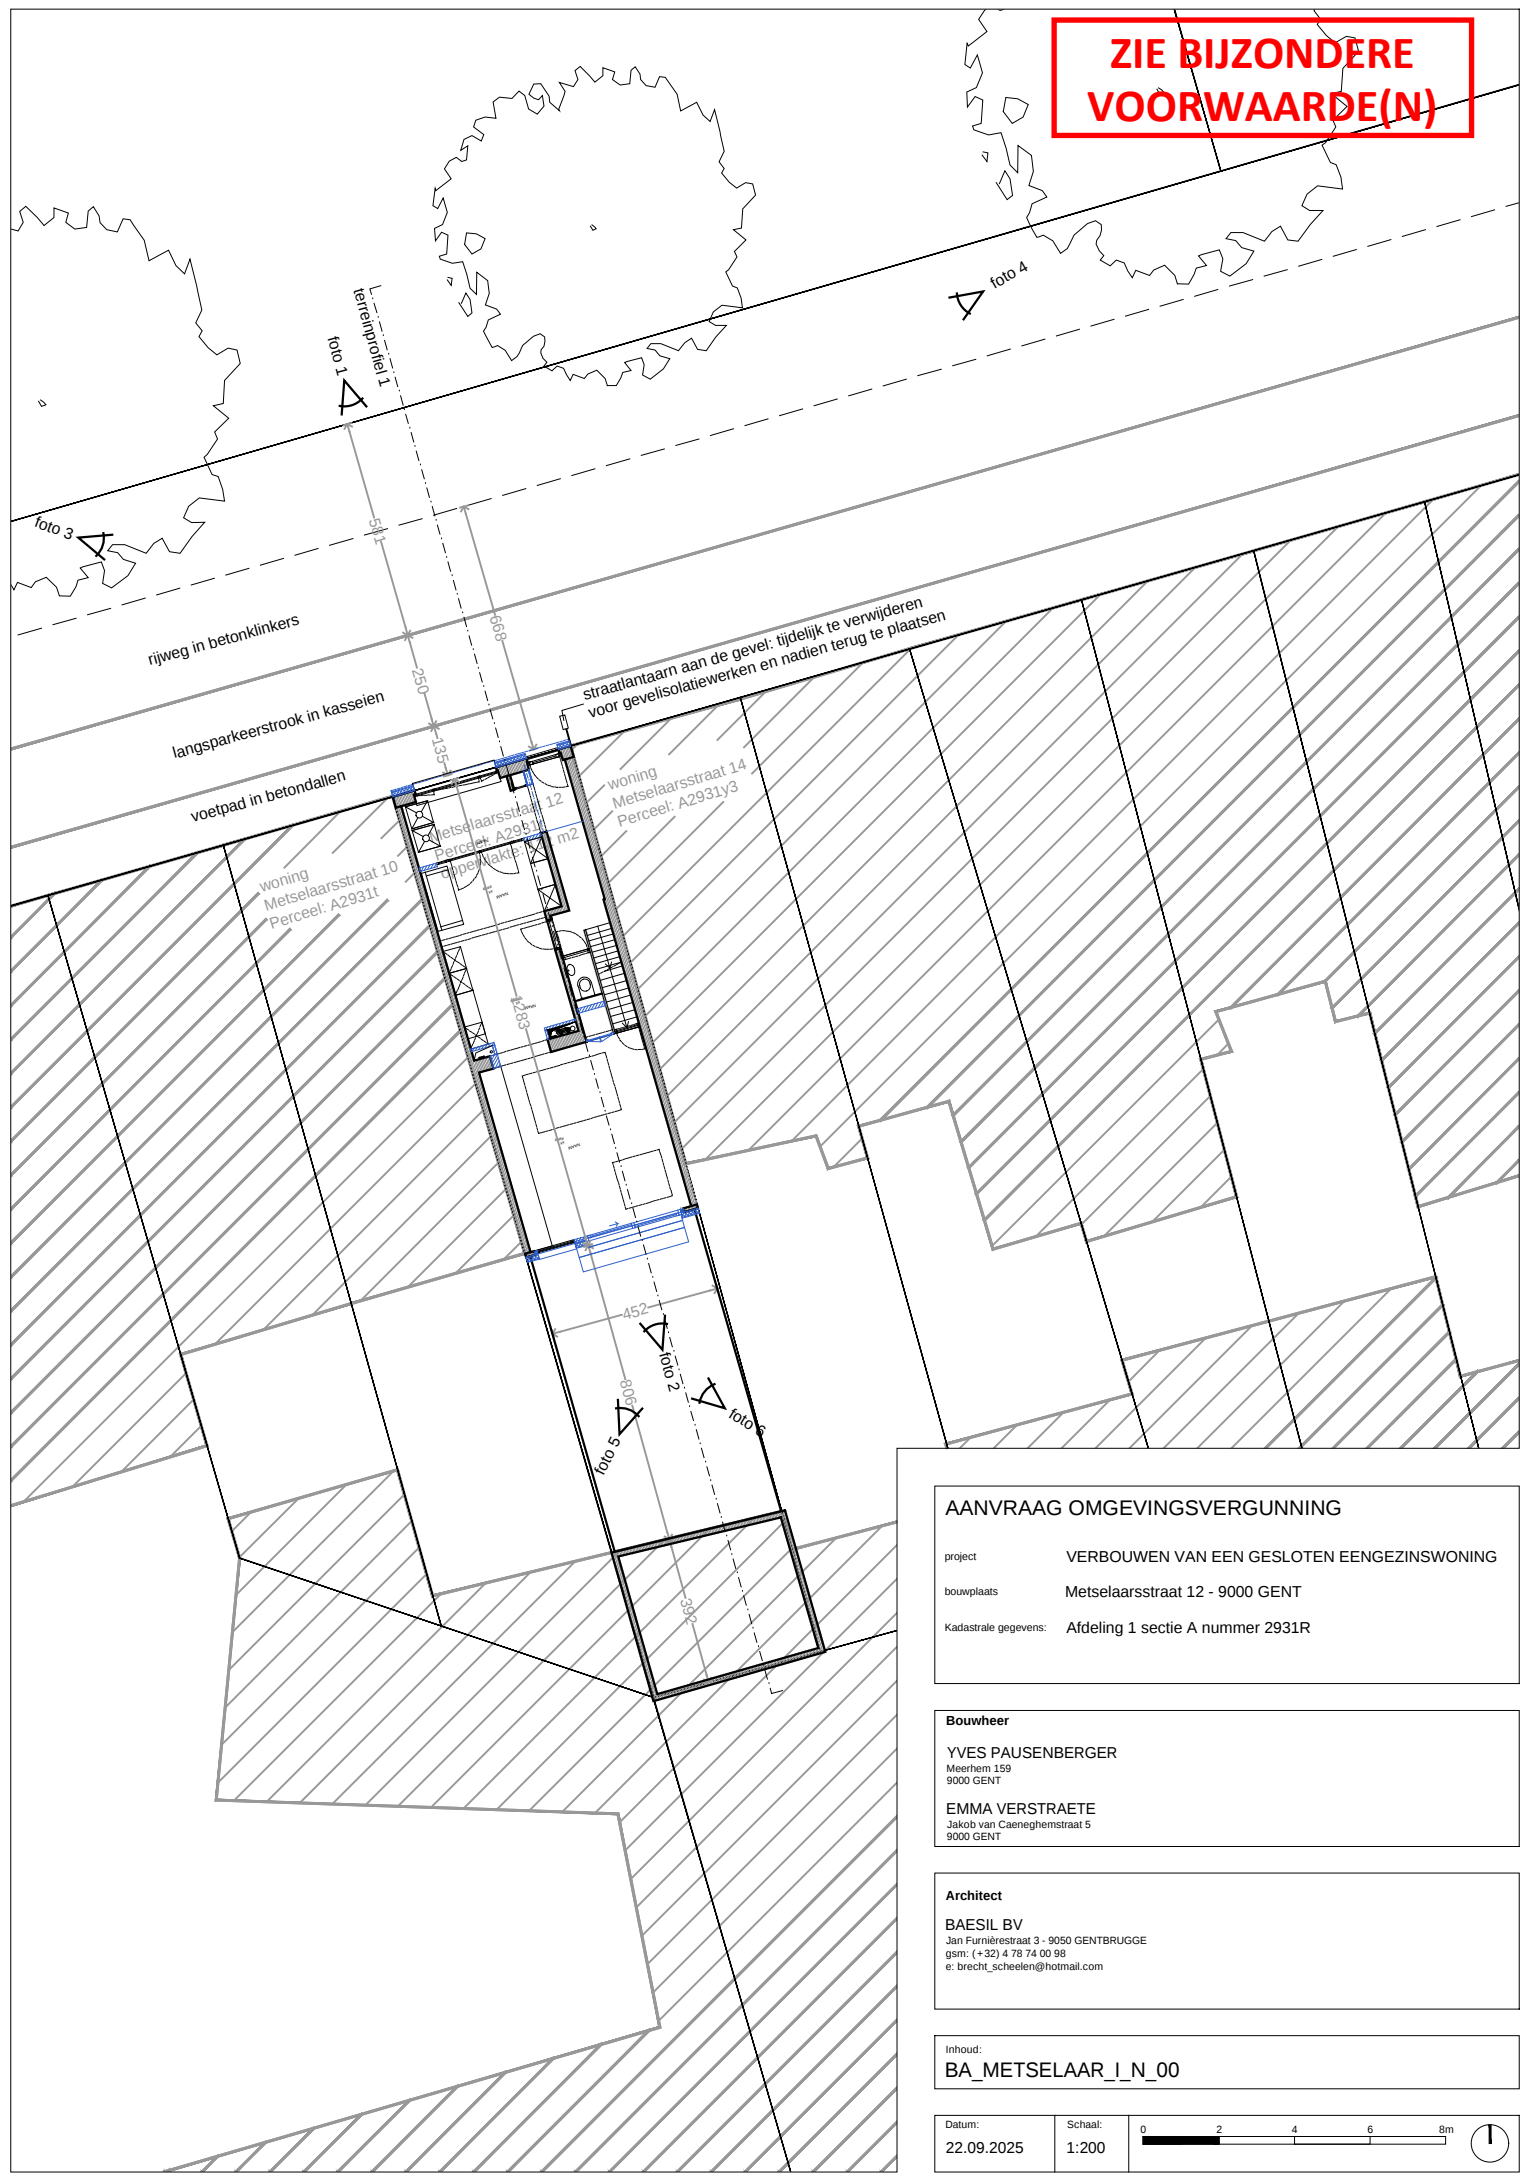

AANVRAAG OMGEVINGSVERGUNNING

project VERBOUWEN VAN EEN GESLOTEN EENGEZINSWONING

bouwplaats Metselaarsstraat 12 - 9000 GENT

Kadastrale gegevens: Afdeling 1 sectie A nummer 2931R

Bouwheer

YVES PAUSENBERGER
Meerhem 159
9000 GENT

EMMA VERSTRAETE
Jakob van Caeneghemstraat 5
9000 GENT

Architect

BAESIL BV
Jan Furièrestraat 3 - 9050 GENTBRUGGE
gsm: (+32) 4 78 74 00 98
e: brecht_scheelen@hotmail.com

Inhoud:
BA_METSELAAR_I_N_00

Datum: 22.09.2025

Schaal: 1:200

0 2 4 6 8m

1