


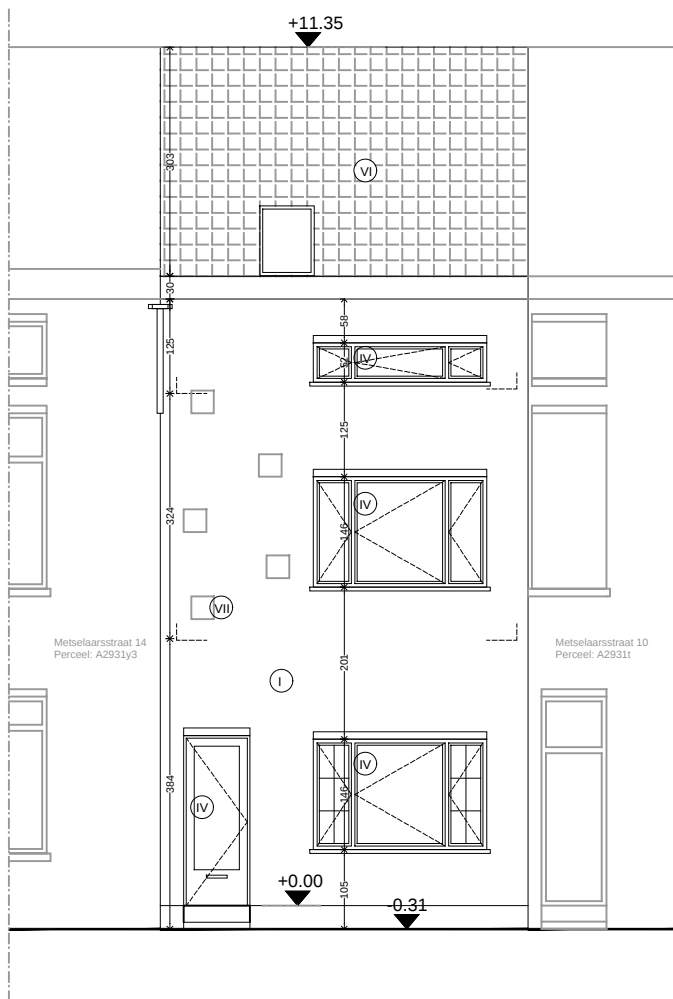

AANVRAAG OMGEVINGSVERGUNNING

project VERBOUWEN VAN EEN GESLOTEN EENGEZINSWONING
 bouwplaats Metselaarsstraat 12 - 9000 GENT
 Kadastrale gegevens: Afdeling 1 sectie A nummer 2931R

Bouwheer

YVES PAUSENBERGER
 Meerhem 159
 9000 GENT

EMMA VERSTRAETE
 Jakob van Caeneghemstraat 5
 9000 GENT

Architect

BAESIL BV
 Jan Furierestraat 3 - 9050 GENTBRUGGE
 gsm: (+32) 4 78 74 00 98
 e: brecht_scheelen@hotmail.com

Inhoud:

BA_Metselaar_G_B_01_voorgevel

Datum:
22.09.2025

Schaal:
1:100

