


Constructieve tekening Fietskot


Fietsenberging Solida 125

- Buitenmaat: breedte 125 x lengte 215 x hoogte 125/130 cm.
- Binnenmaat: breedte 116 x lengte 188 x hoogte 123 cm.

Bovenaanzicht

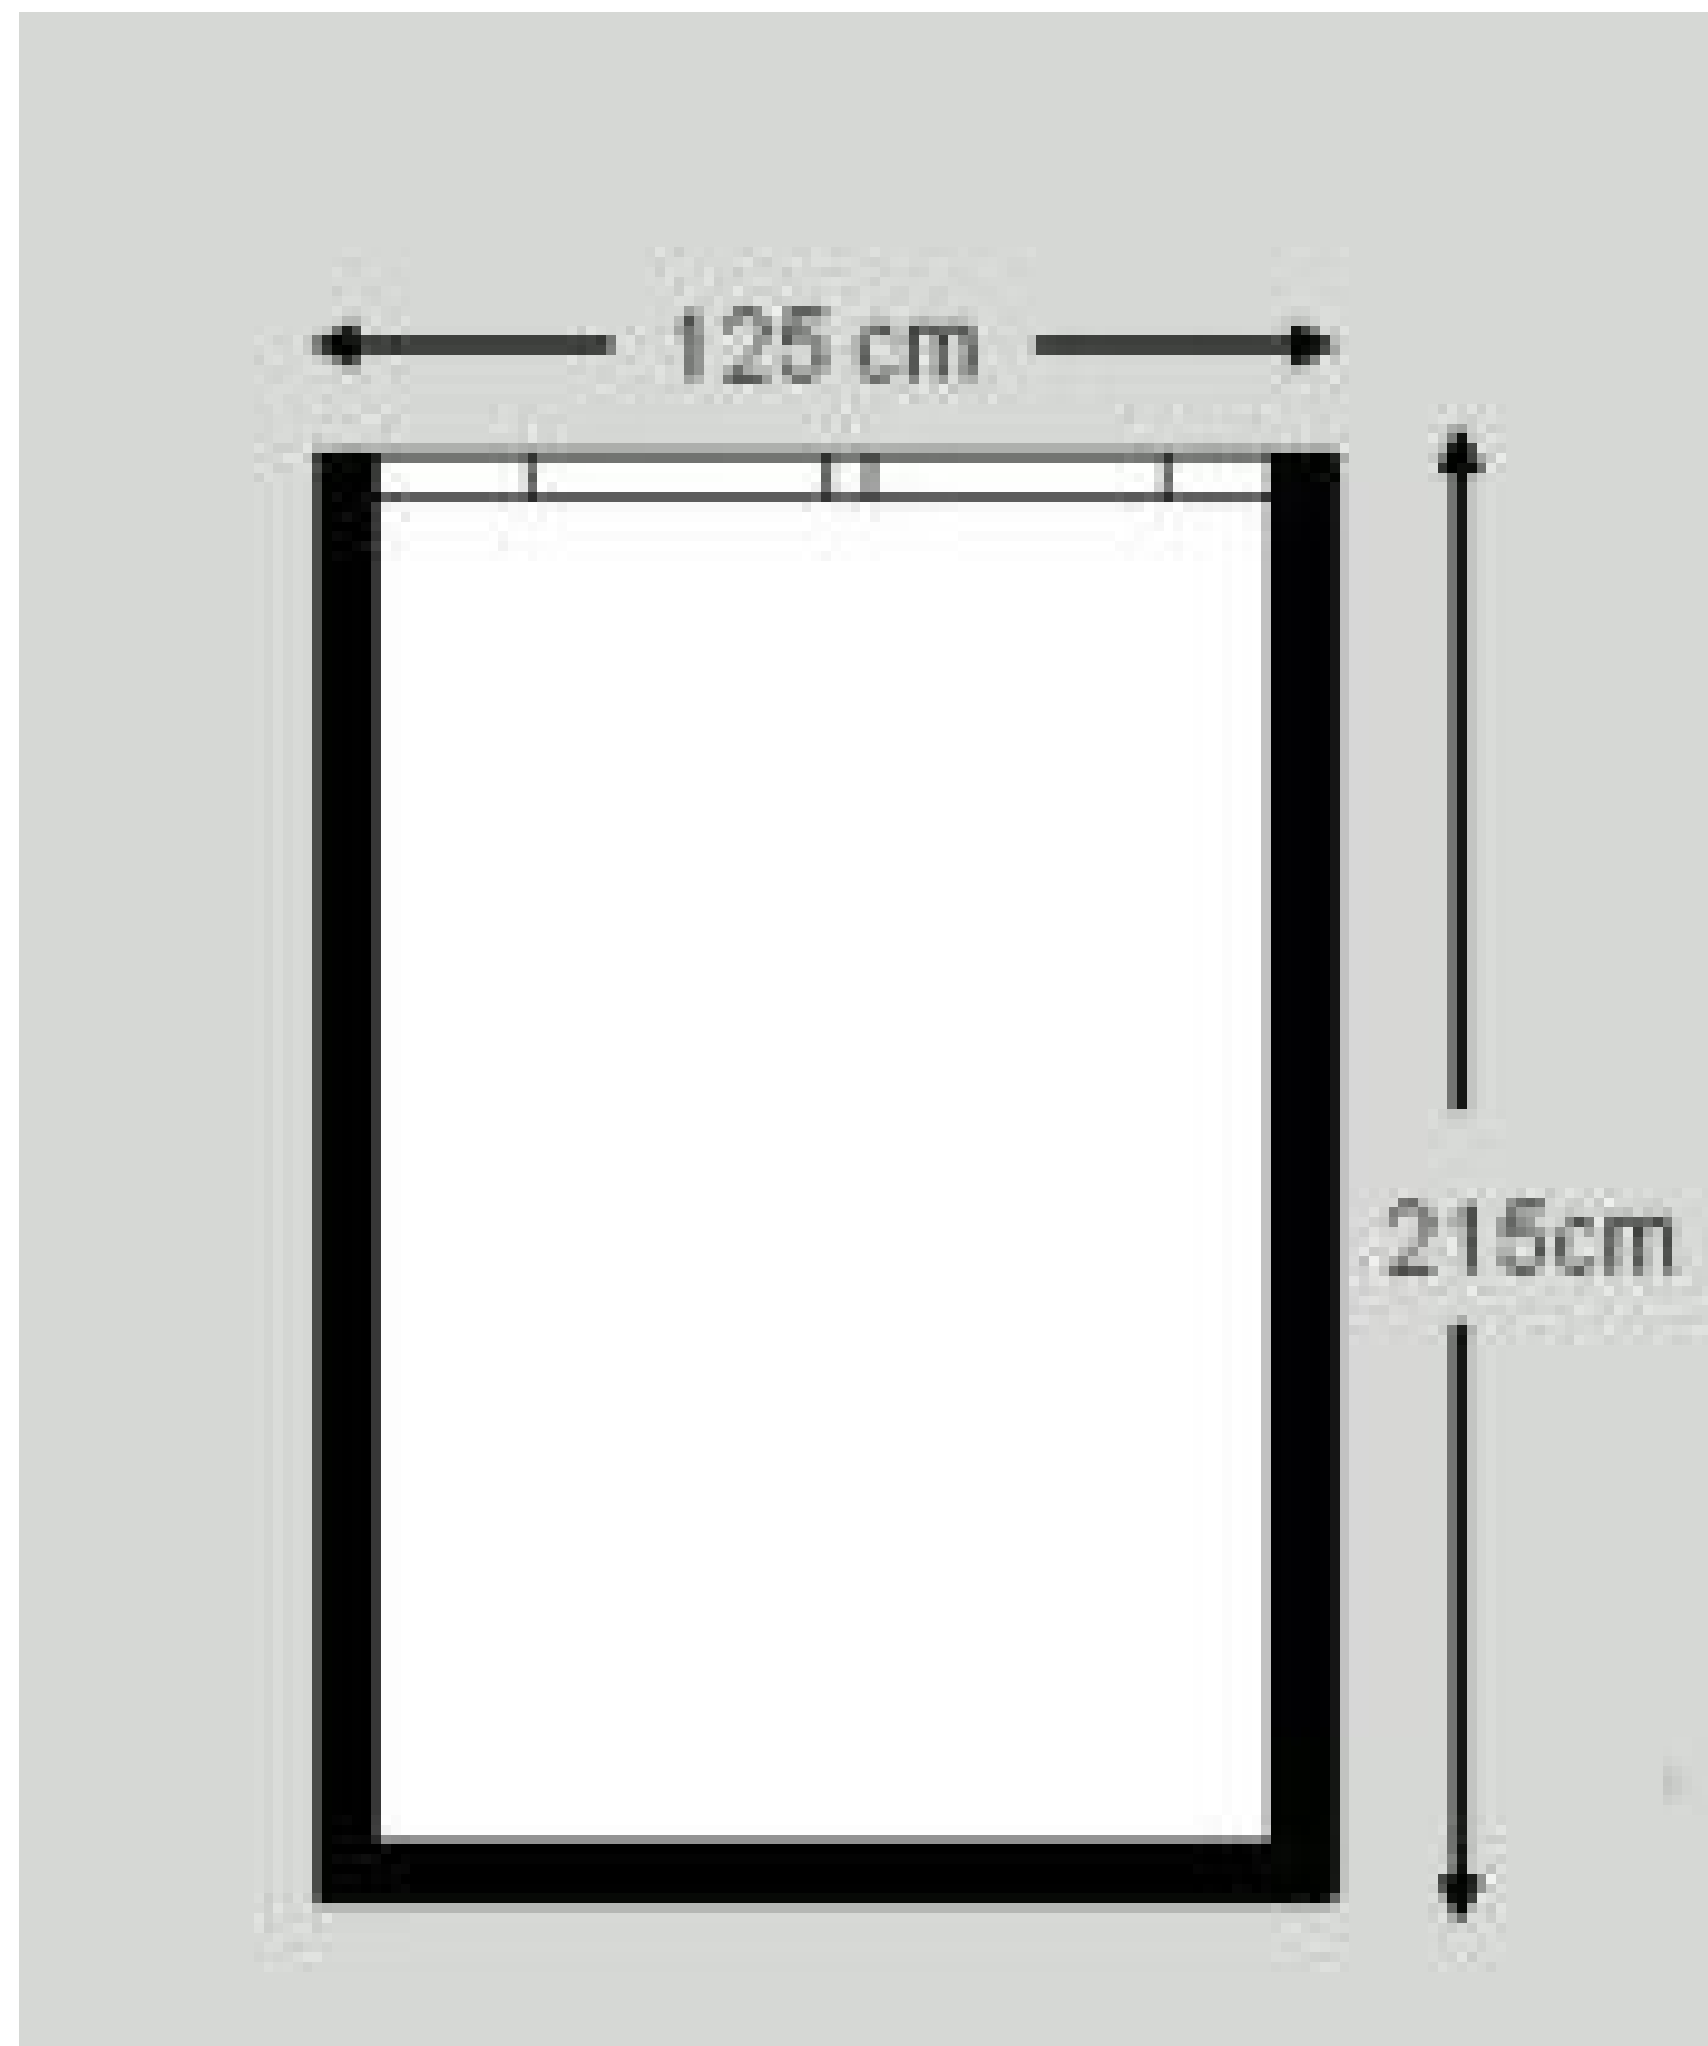

Zij-aanzicht

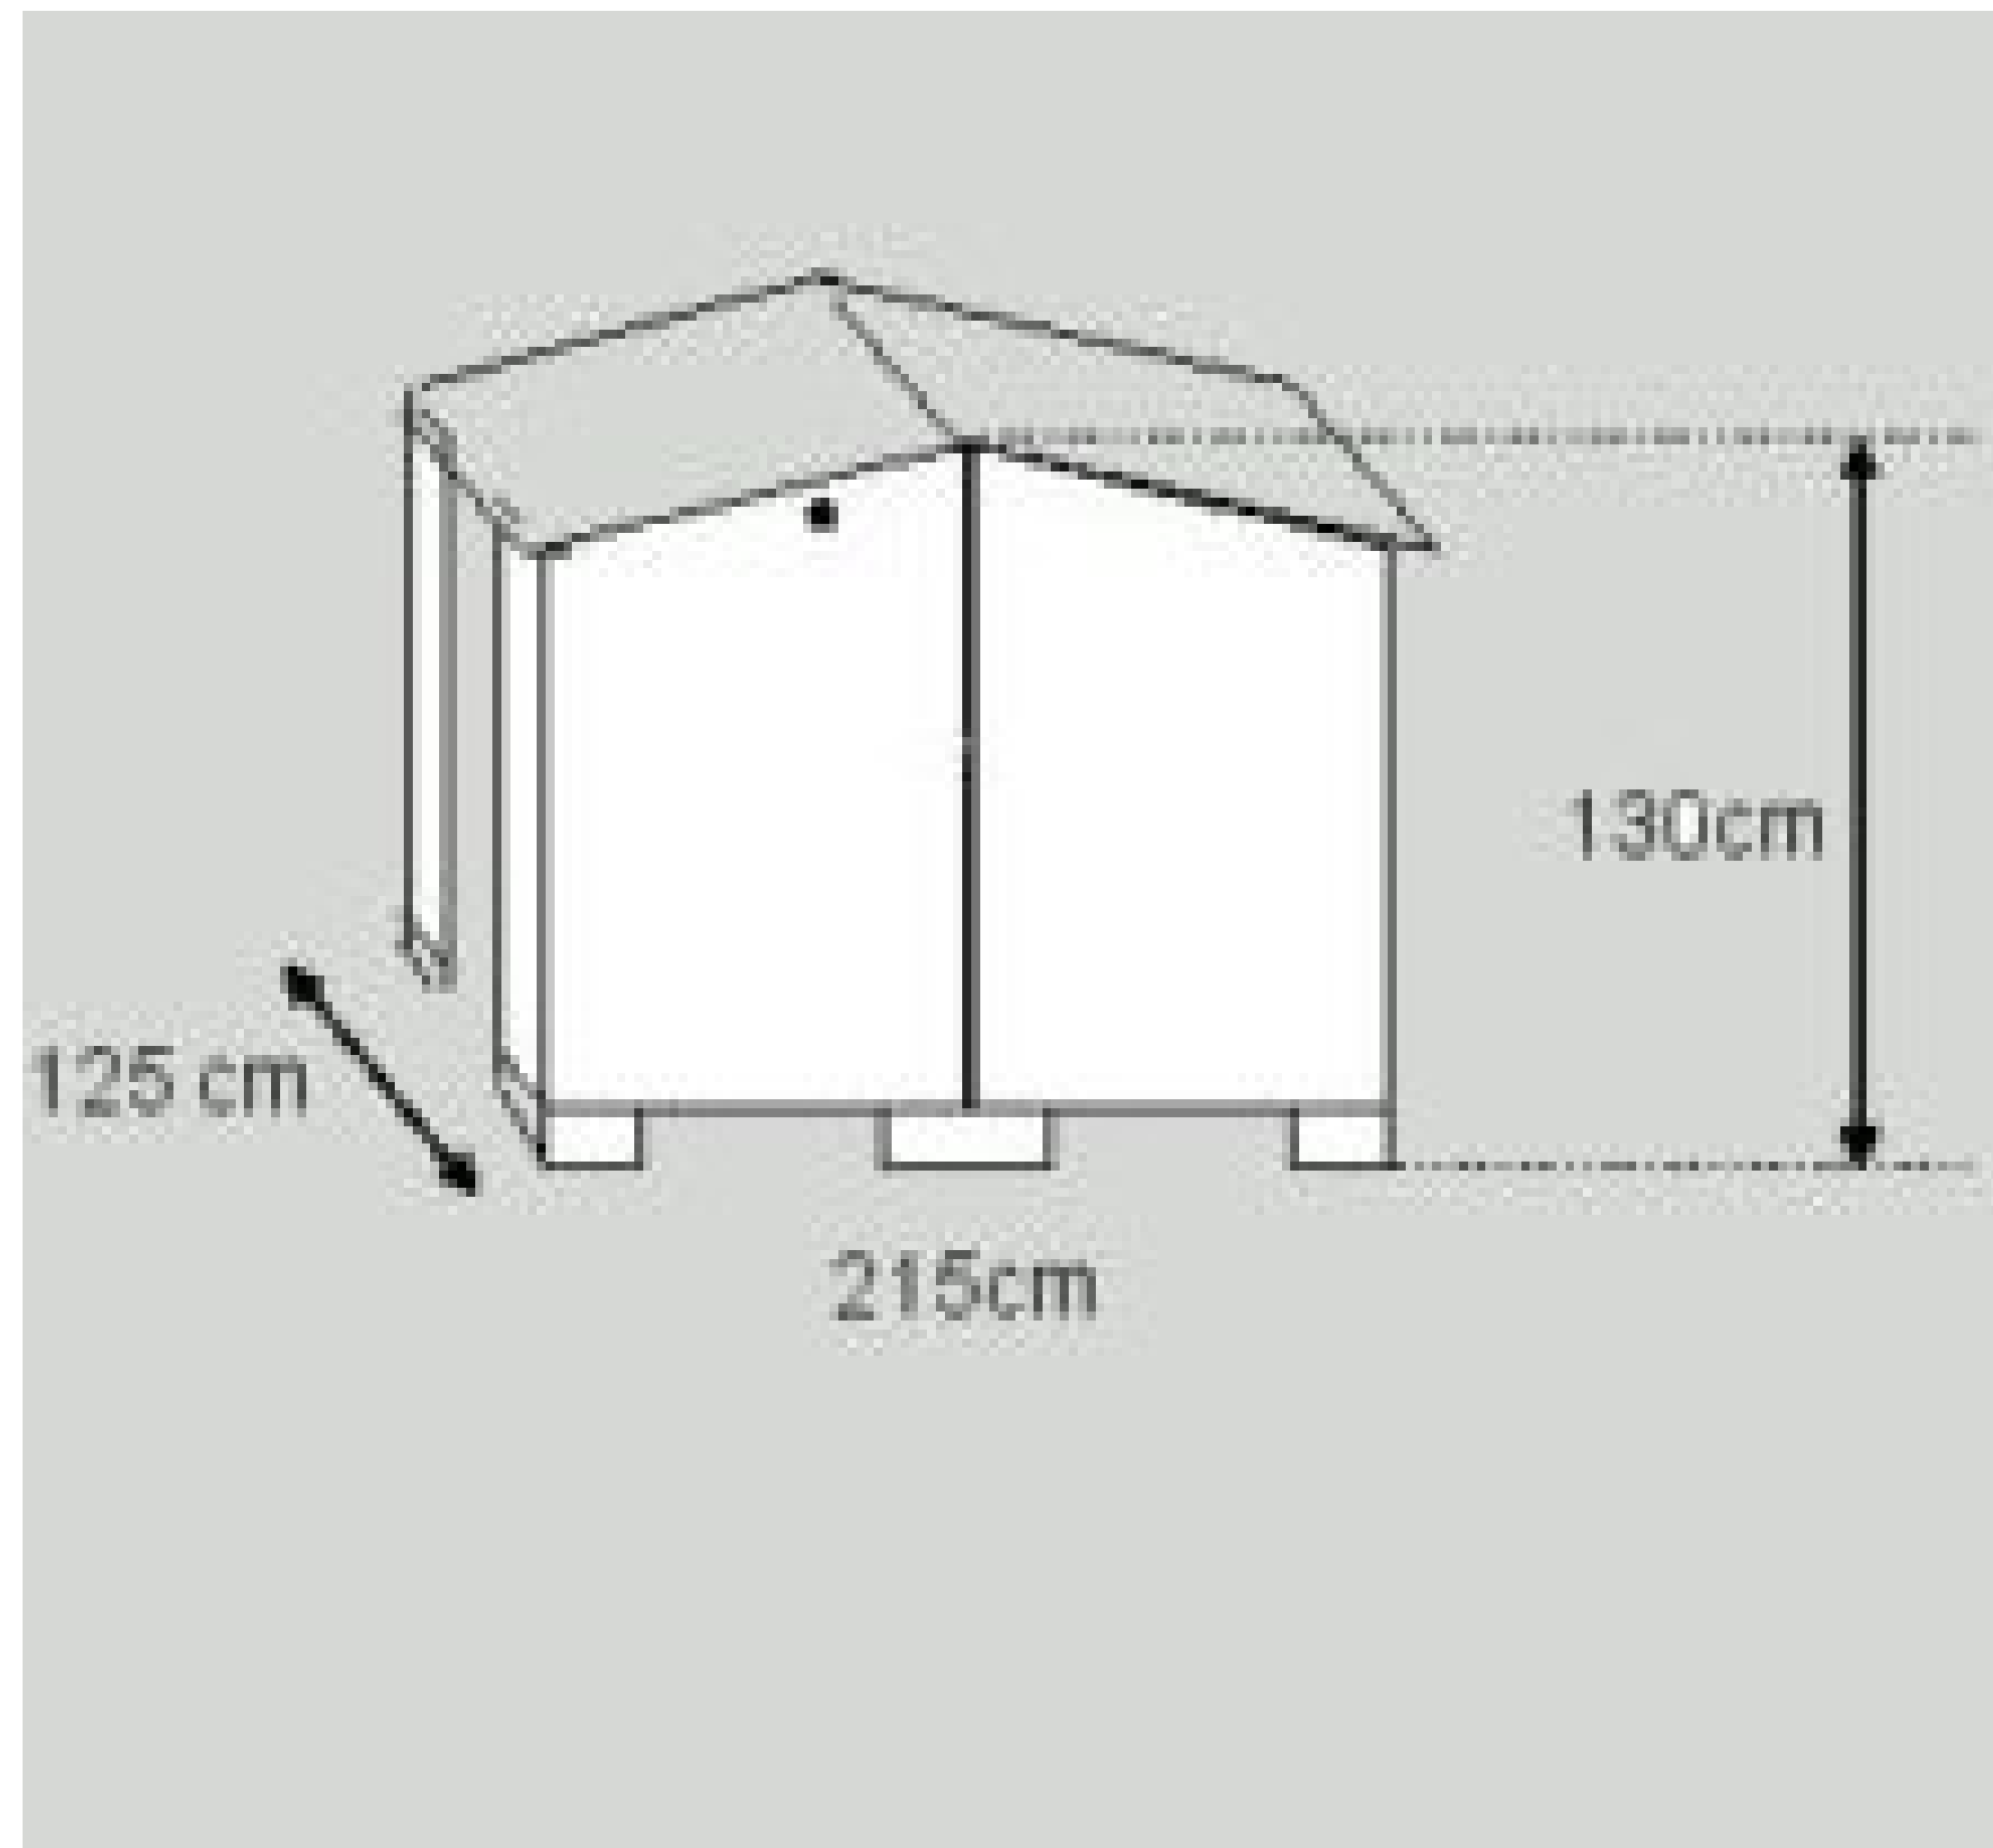

Zicht vanaf de straat (opening fietsberging)

