


linker aanpalende
AFD 9, sectie I, nummer 711/P5

rechter aanpalende
AFD 9, sectie I, nummer 711/X4

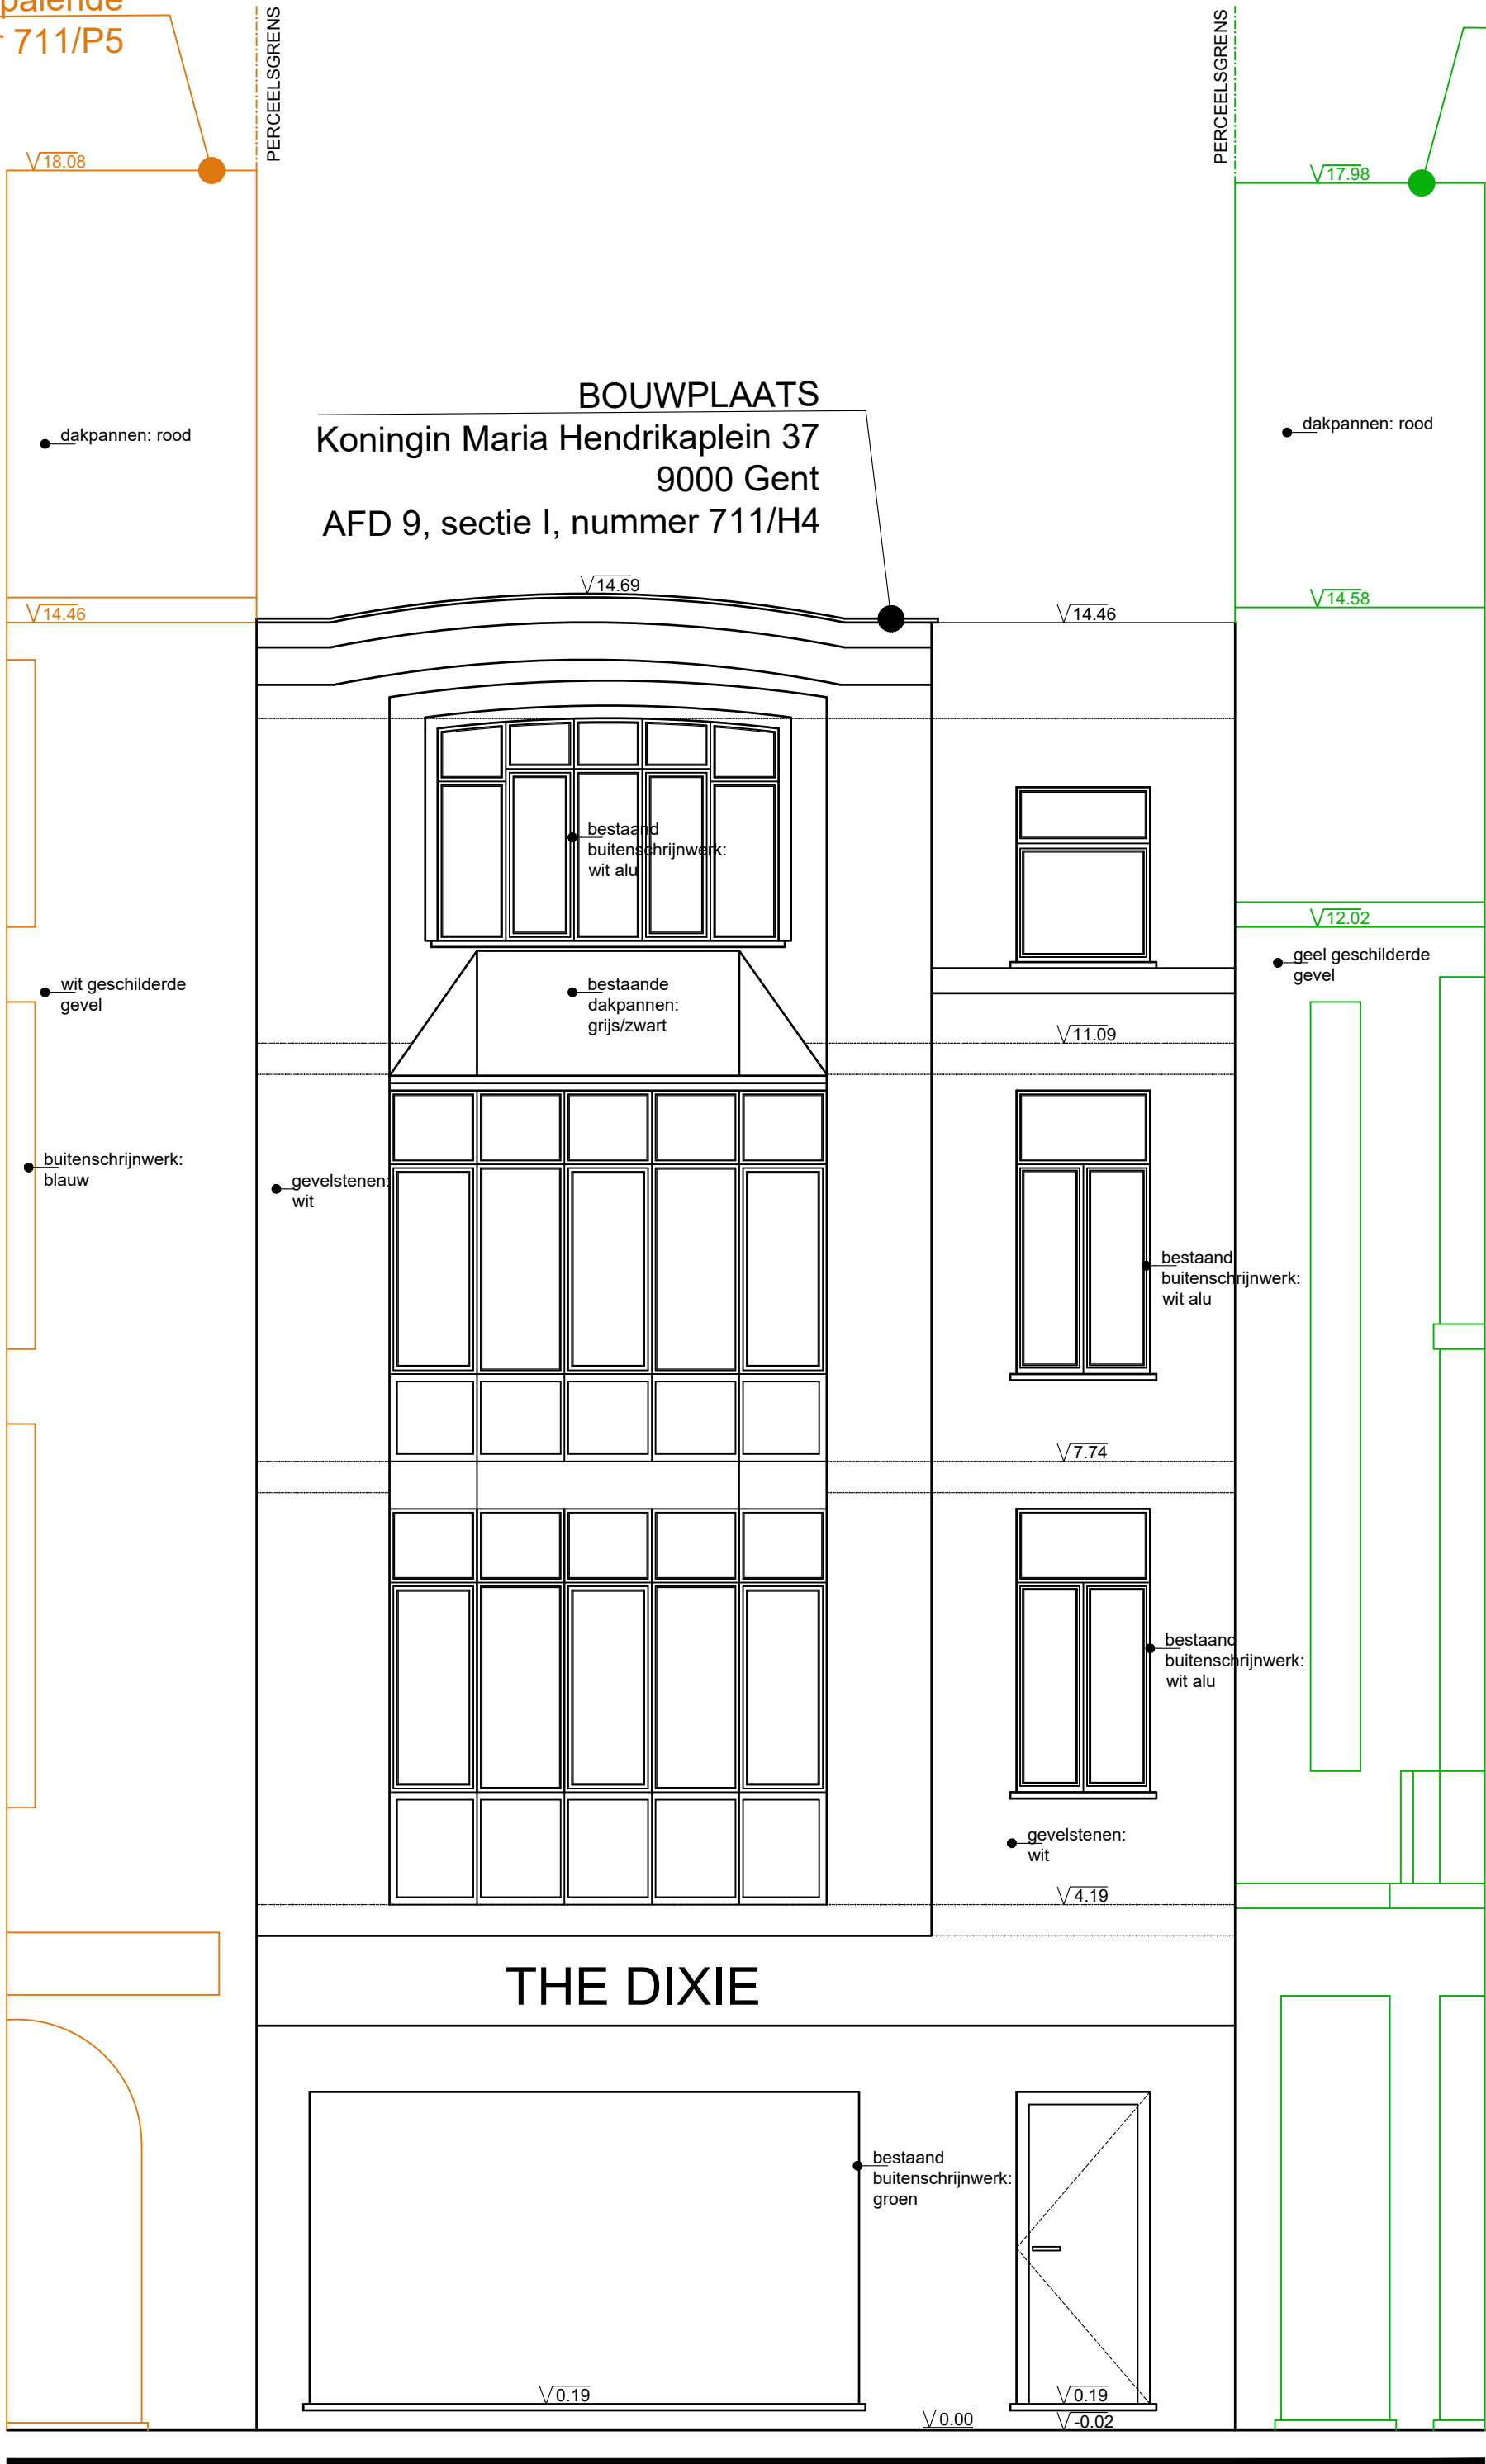

VOORGEVEL BESTAANDE TOESTAND