


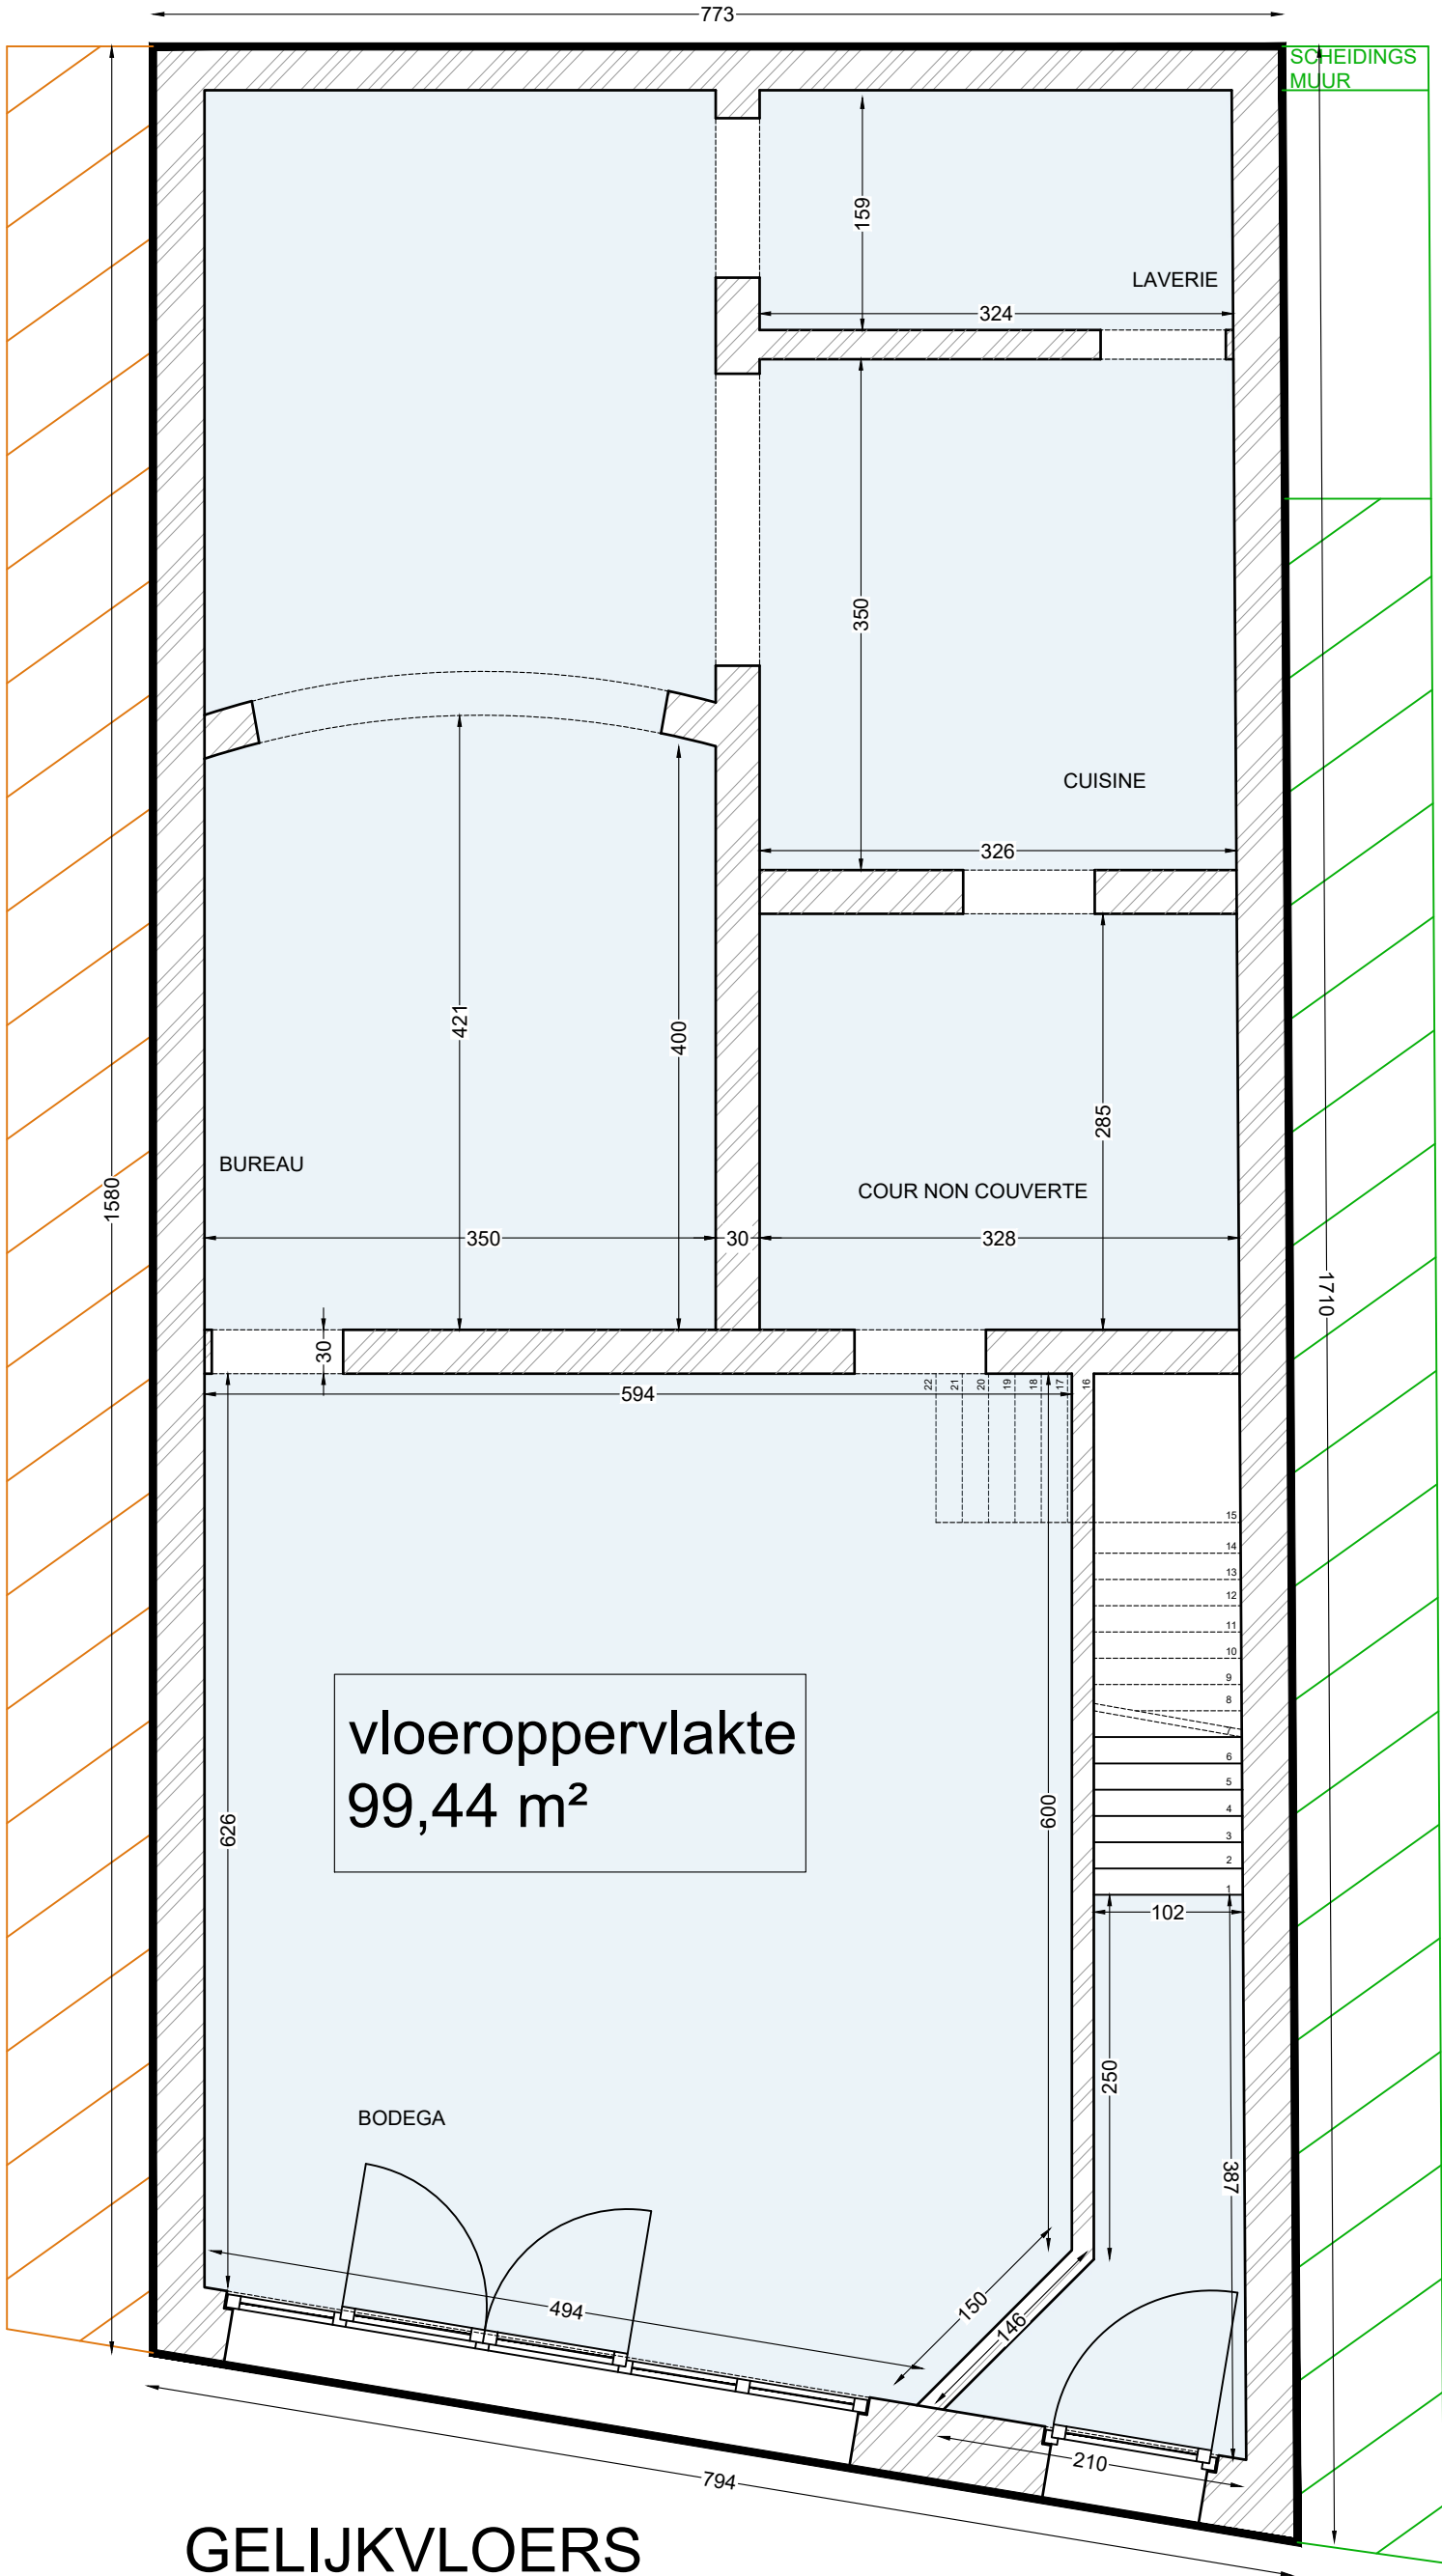


GELIJKVLOERS BESTAANDE TOESTAND



ARCHITECTENBURO EEMAN Ines BV - Boekelbaan 161 - 9630 ZWALM

Plan BA_meergezinswoning_P_B_0_1131-20250825-FT-aanvulling
Datum opmaak 25/08/2025
Schaal 1/50
A3
FT
Getekend door:

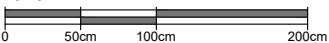

Provincie Oost-Vlaanderen
Gemeente 9000 GENT
Bouwplaats Koningin Maria Hendrikaplein
Kadastrale gegevens Afd 9 - Sectie I - Nr 711/H4

Opdrachtgever
LIMBRO NV
Kerkstraat 71
9820 Merelbeke

Ontwerp
sloop bestaande woning
te bouwen nieuwbouw meergezinswoning
(5 woonentiteiten en kantoorruimte)