


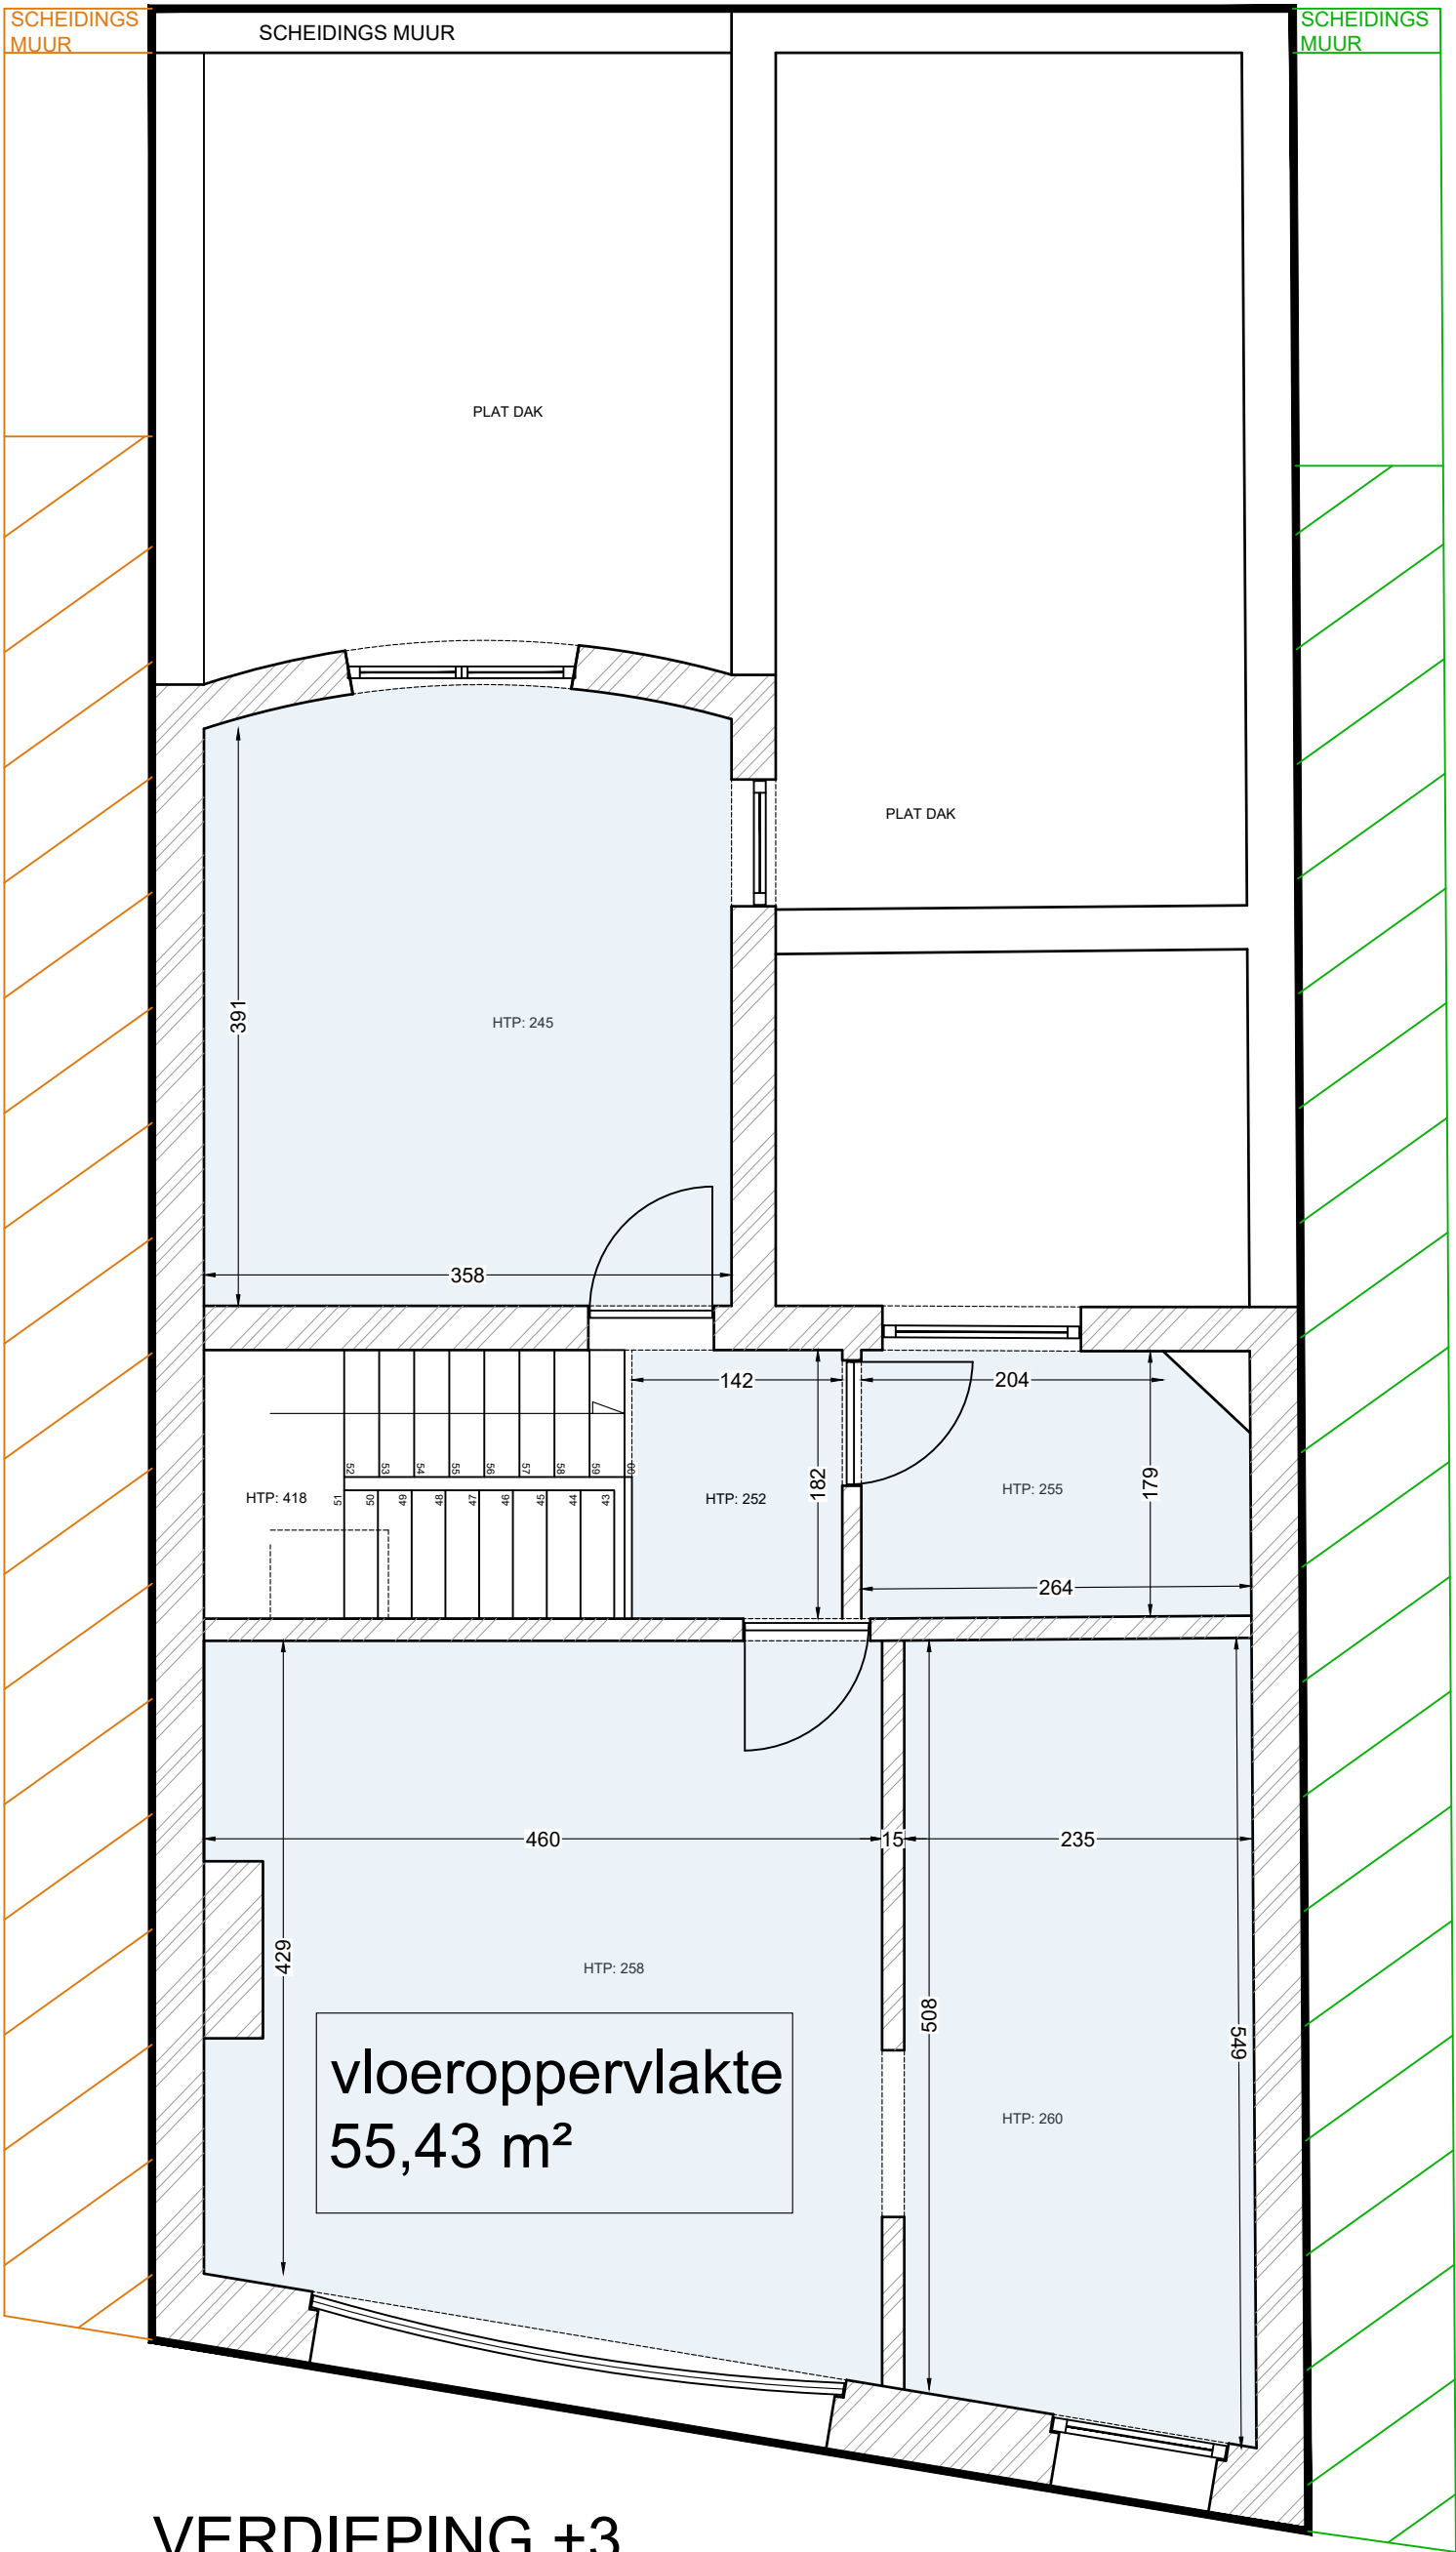


VERDIEPING +3
BESTAANDE TOESTAND



ARCHITECTENBURO EEMAN Ines BV - Boekelbaan 161 - 9630 ZWALM

Plan BA_meergezinswoning_P_B_3_1131-20250825-FT-aanvulling
Datum opmaak 25/08/2025
Schaal 1/50
Getekend door: A3 FT

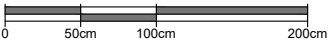

Provincie Oost-Vlaanderen
Gemeente 9000 GENT
Bouwplaats Koningin Maria Hendrikaplein
Kadastrale gegevens Afd 9 - Sectie I - Nr 711/H4

Opdrachtgever LIMBRO NV
Kerkstraat 71
9820 Merelbeke

Ontwerp sloop bestaande woning
te bouwen nieuwbouw meergezinswoning
(5 woonentiteiten en kantoorruimte)