


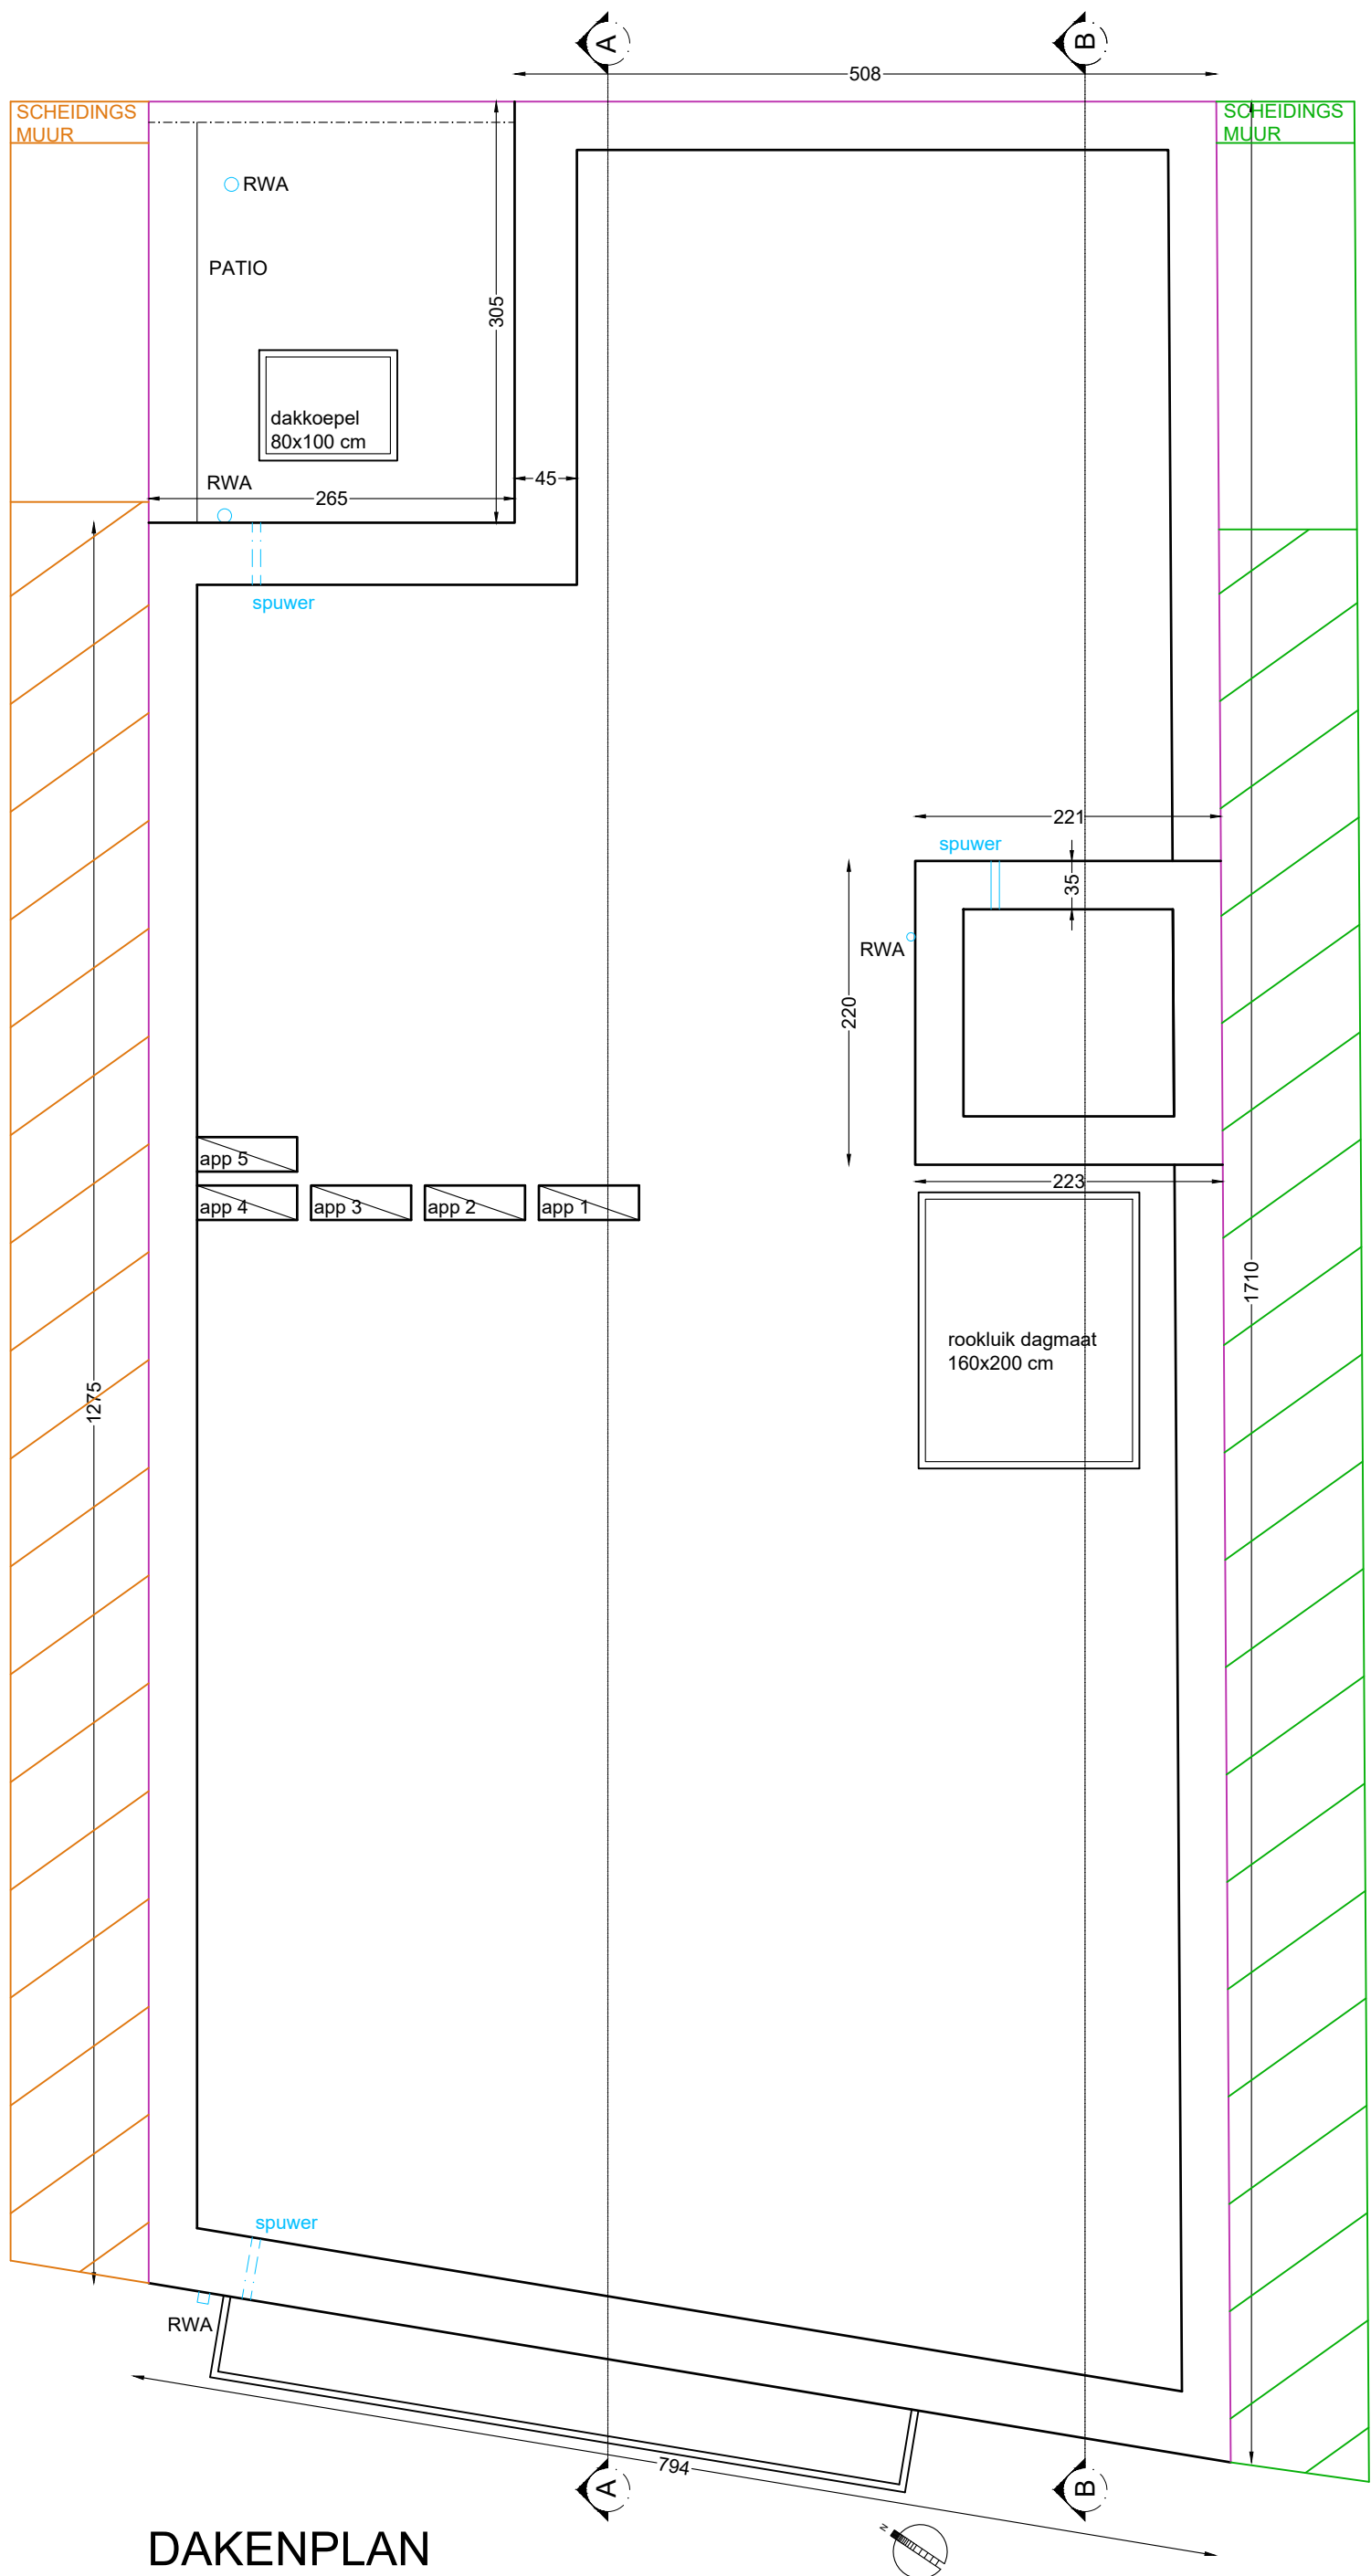

DAKENPLAN
NIEUWE TOESTAND